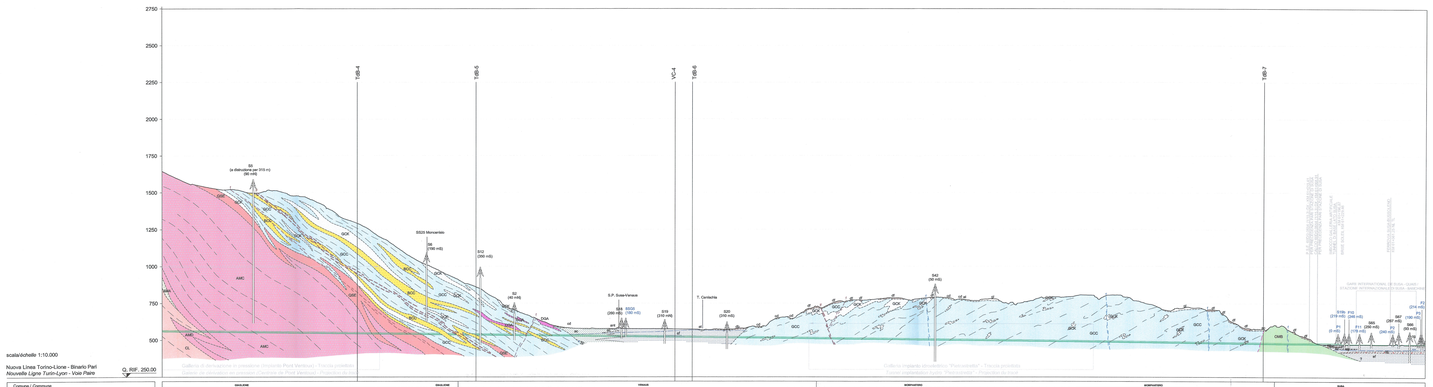
scala/échelle 1:10.000
Nuova Linea Torino-Lione - Binario Pari
Nouvelle Ligne Turin-Lyon - Voie Paire
QL RIF. 250.00
Comune / Commune
Quote progetto / Cote projet
Quote terreno / Cote terrain
Distanze progressive / Distances progressives
Distanza parziale / Distances partielles
Progressive chilometriche / Progressives kilométriques
Andamento planimetrico / Développement planimétrique
VC-4
