

**LEGENDA**  
**LEGENDE**

**Copertura quaternaria**  
**Dépôts quaternaires**

- Depositi di conoida alluvionale/misto (ac)  
Dépôts de cônes alluviaux et cones mixtes alluvions-débriés (ac)
- Detrito di falda (df)  
Eboullis (df)

**Unità oceaniche**  
**Unités océaniques**

Unità tettonometamorfica Bassa Val di Susa-Valli di Lanzo-Monte Orsiera (SU)  
Unité tectonométamorphique Basse Vallée de Susa-Vallée de Lanzo-Monte Orsiera (SU)





- Prasinili e scisti prasinitici (OMB)  
Prasiniles et schistes prasinitiques (OMB)

**Simboli geologico-strutturali**  
**Symboles géologiques-structurales**

- Sistema di giunti principali (immersione circa 60°-70° verso sud)  
Système de fractures principales (pendages 60°-70° vers le sud)
- Sistema di giunti secondari (immersione circa 80° verso ovest)  
Système de fractures secondaires (pendages environ 80° vers l'ouest)
- Sclistosità  
Schistosité

**Altri simboli**  
**Autres symboles**

- OMB Codice litologia  
Code litologie

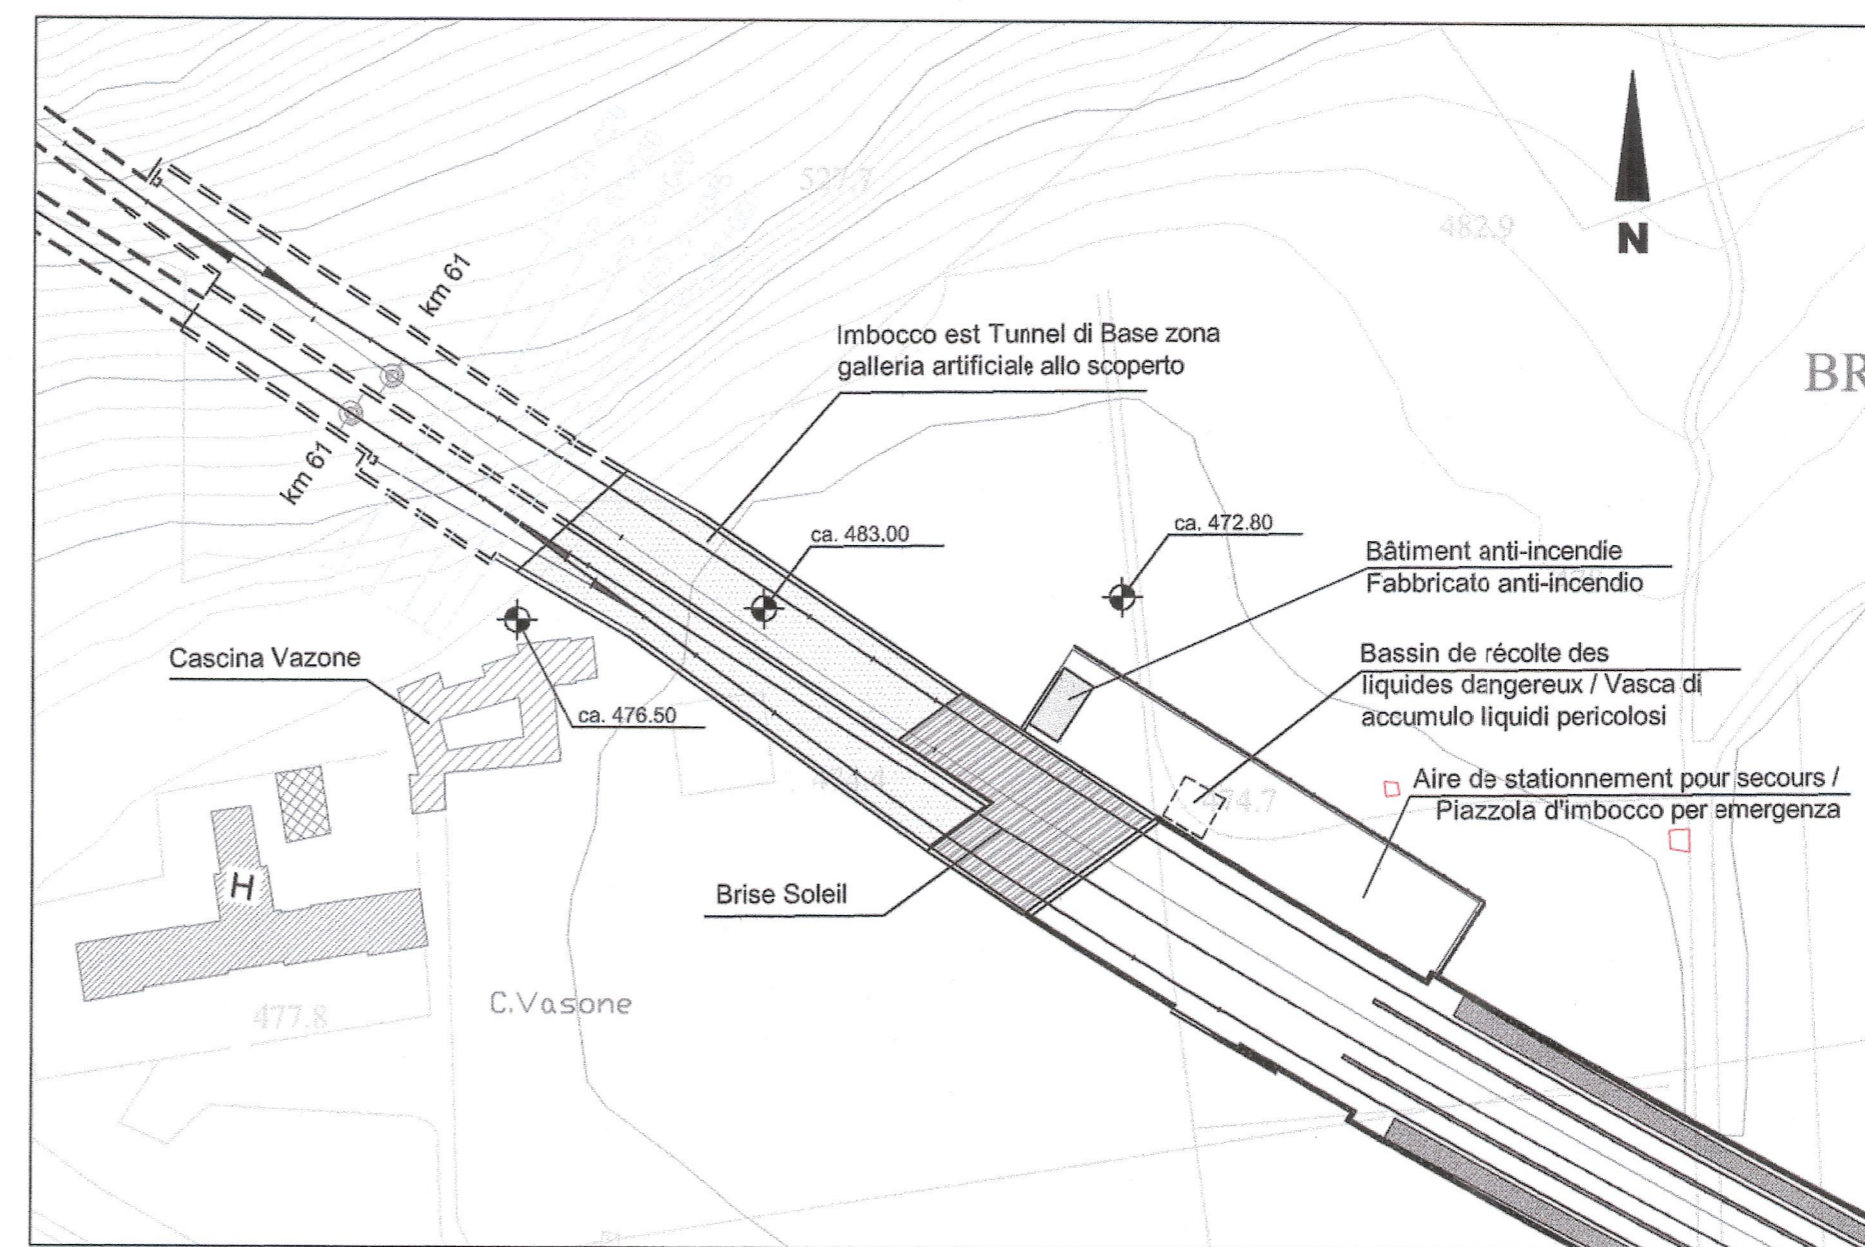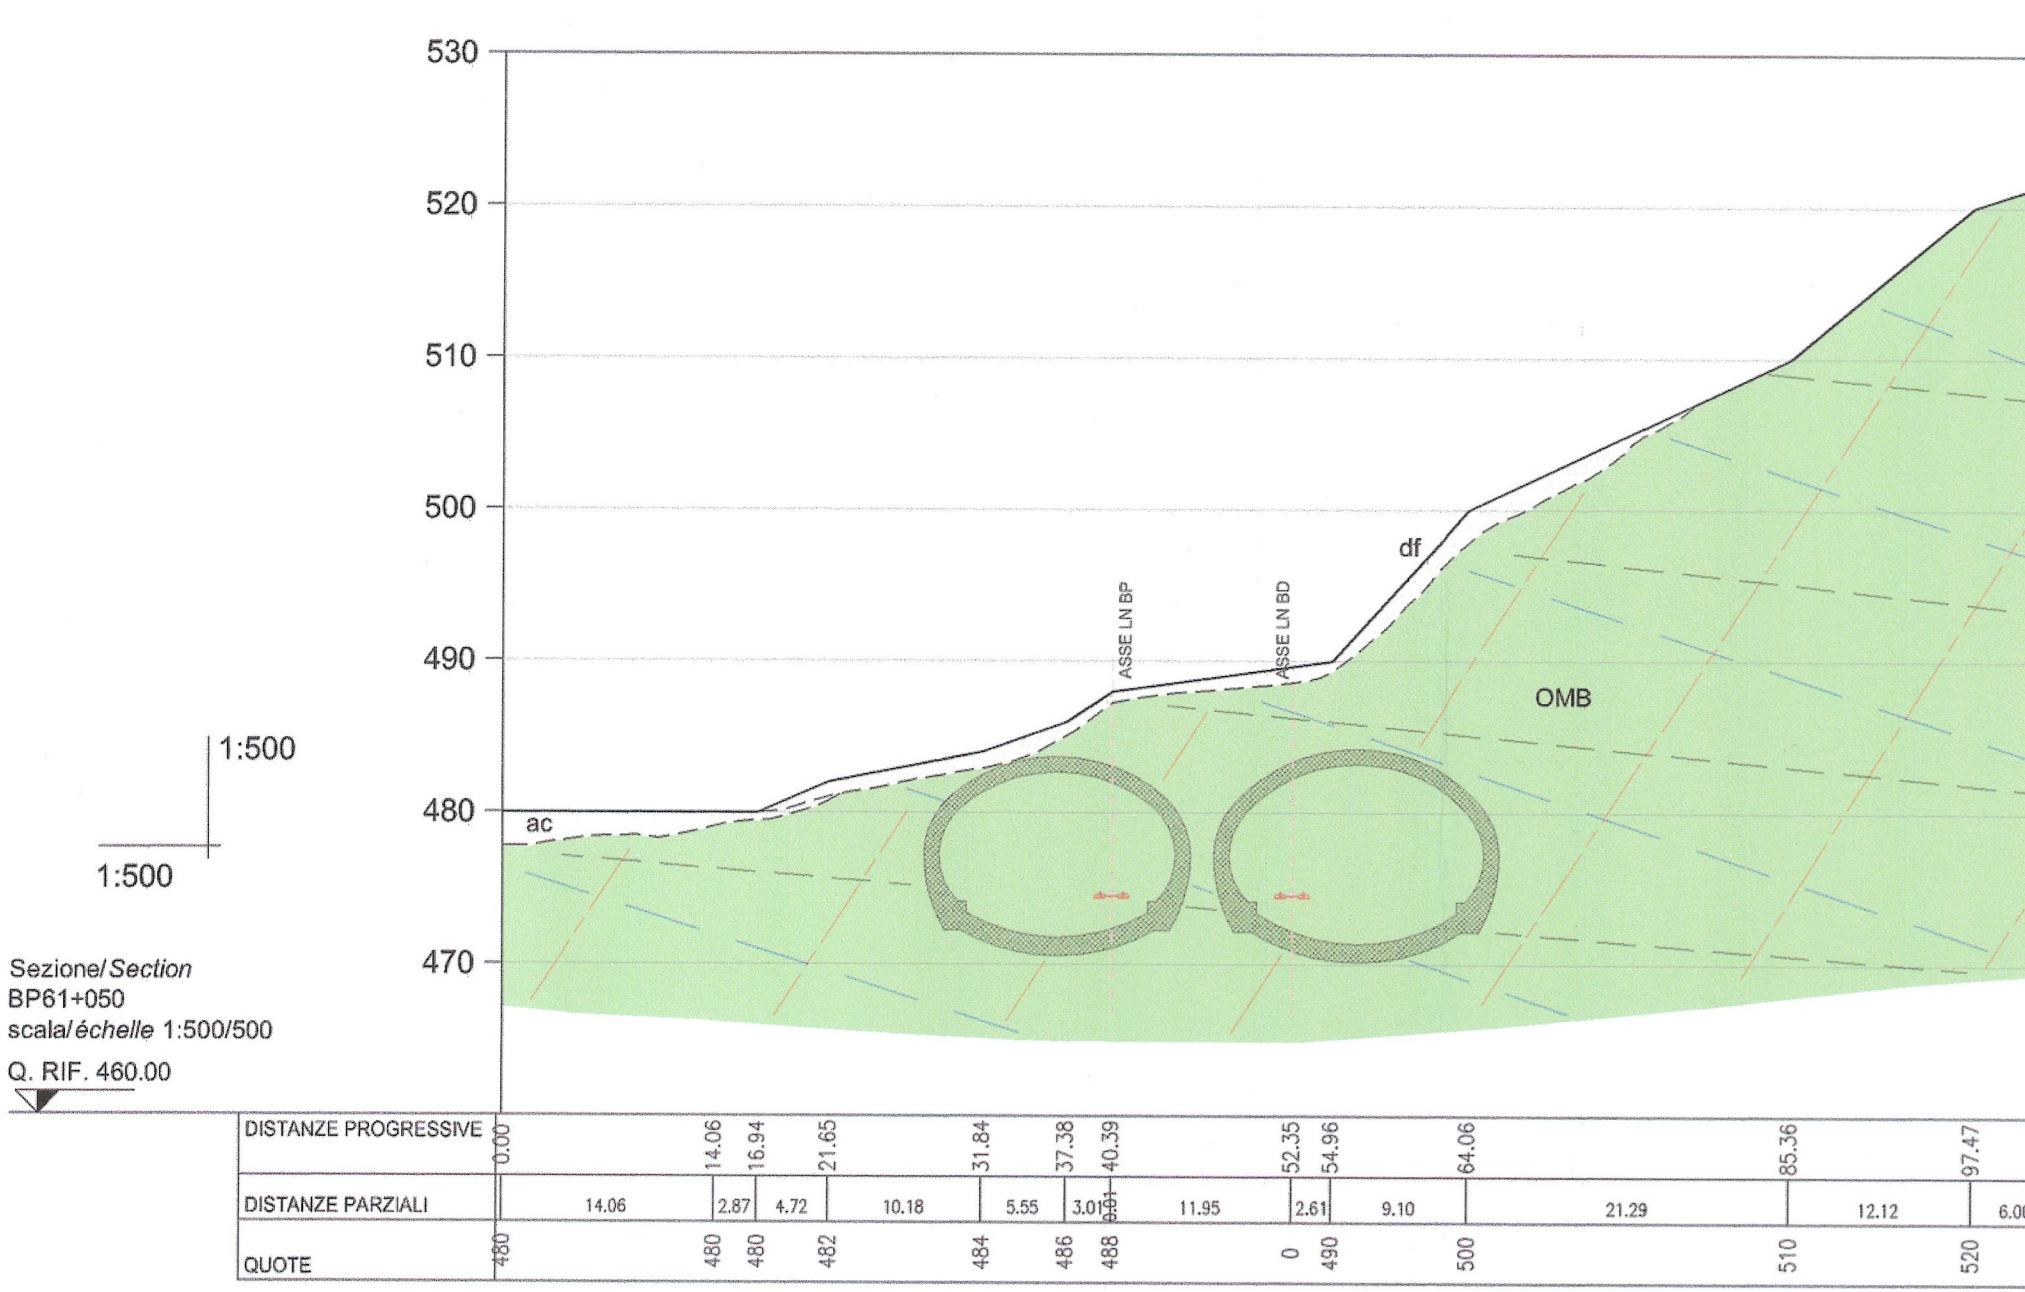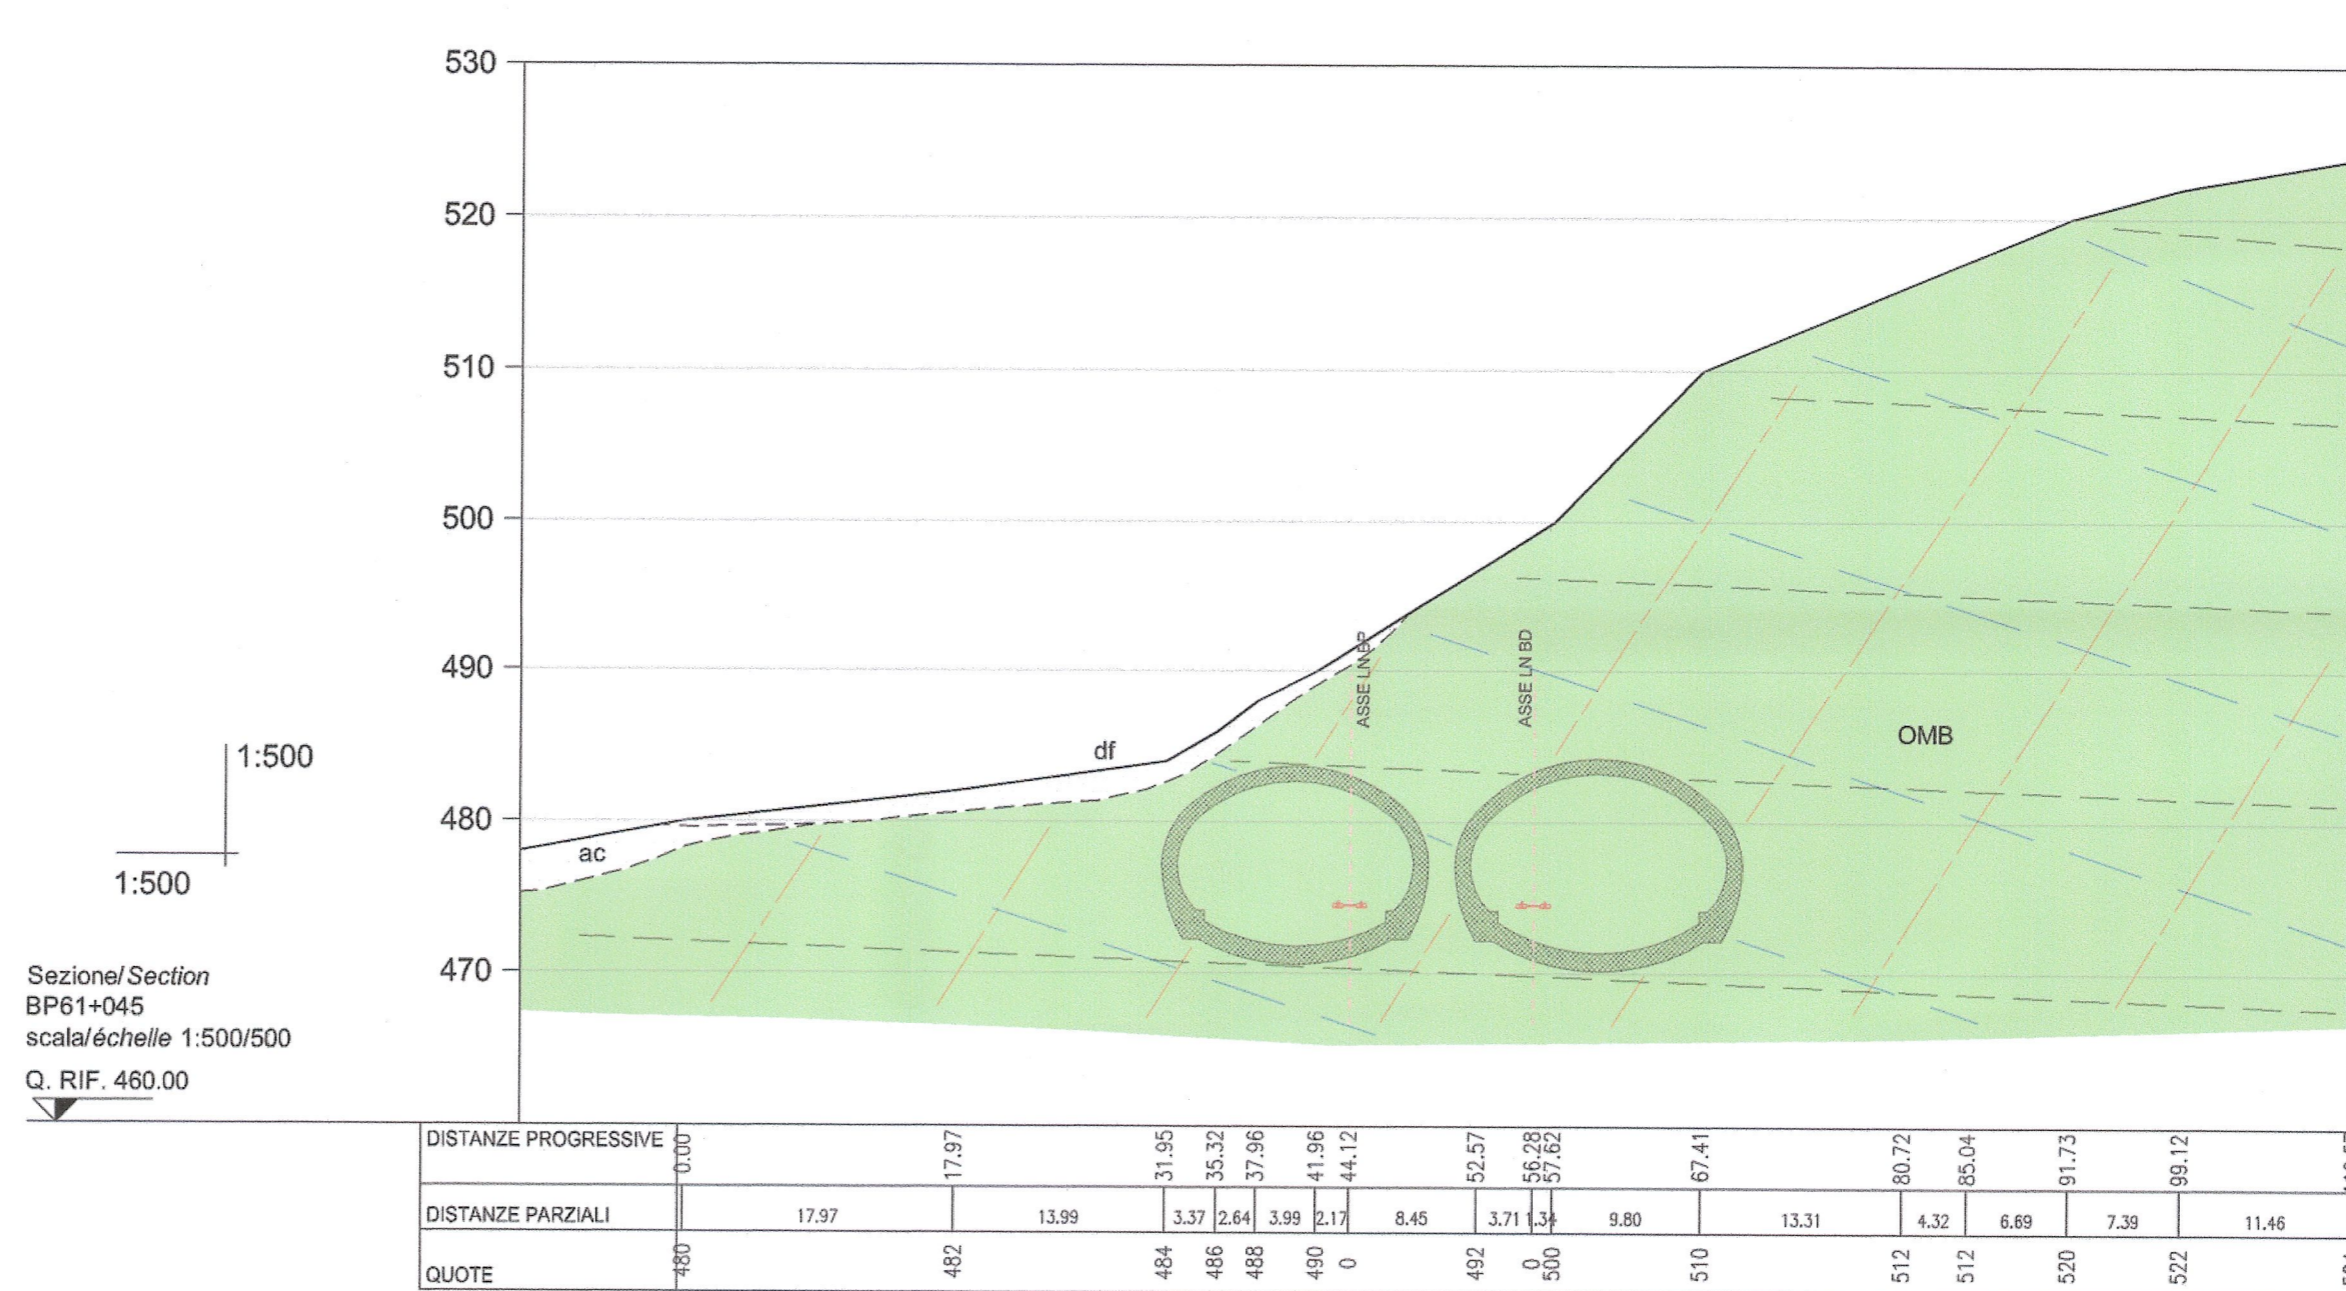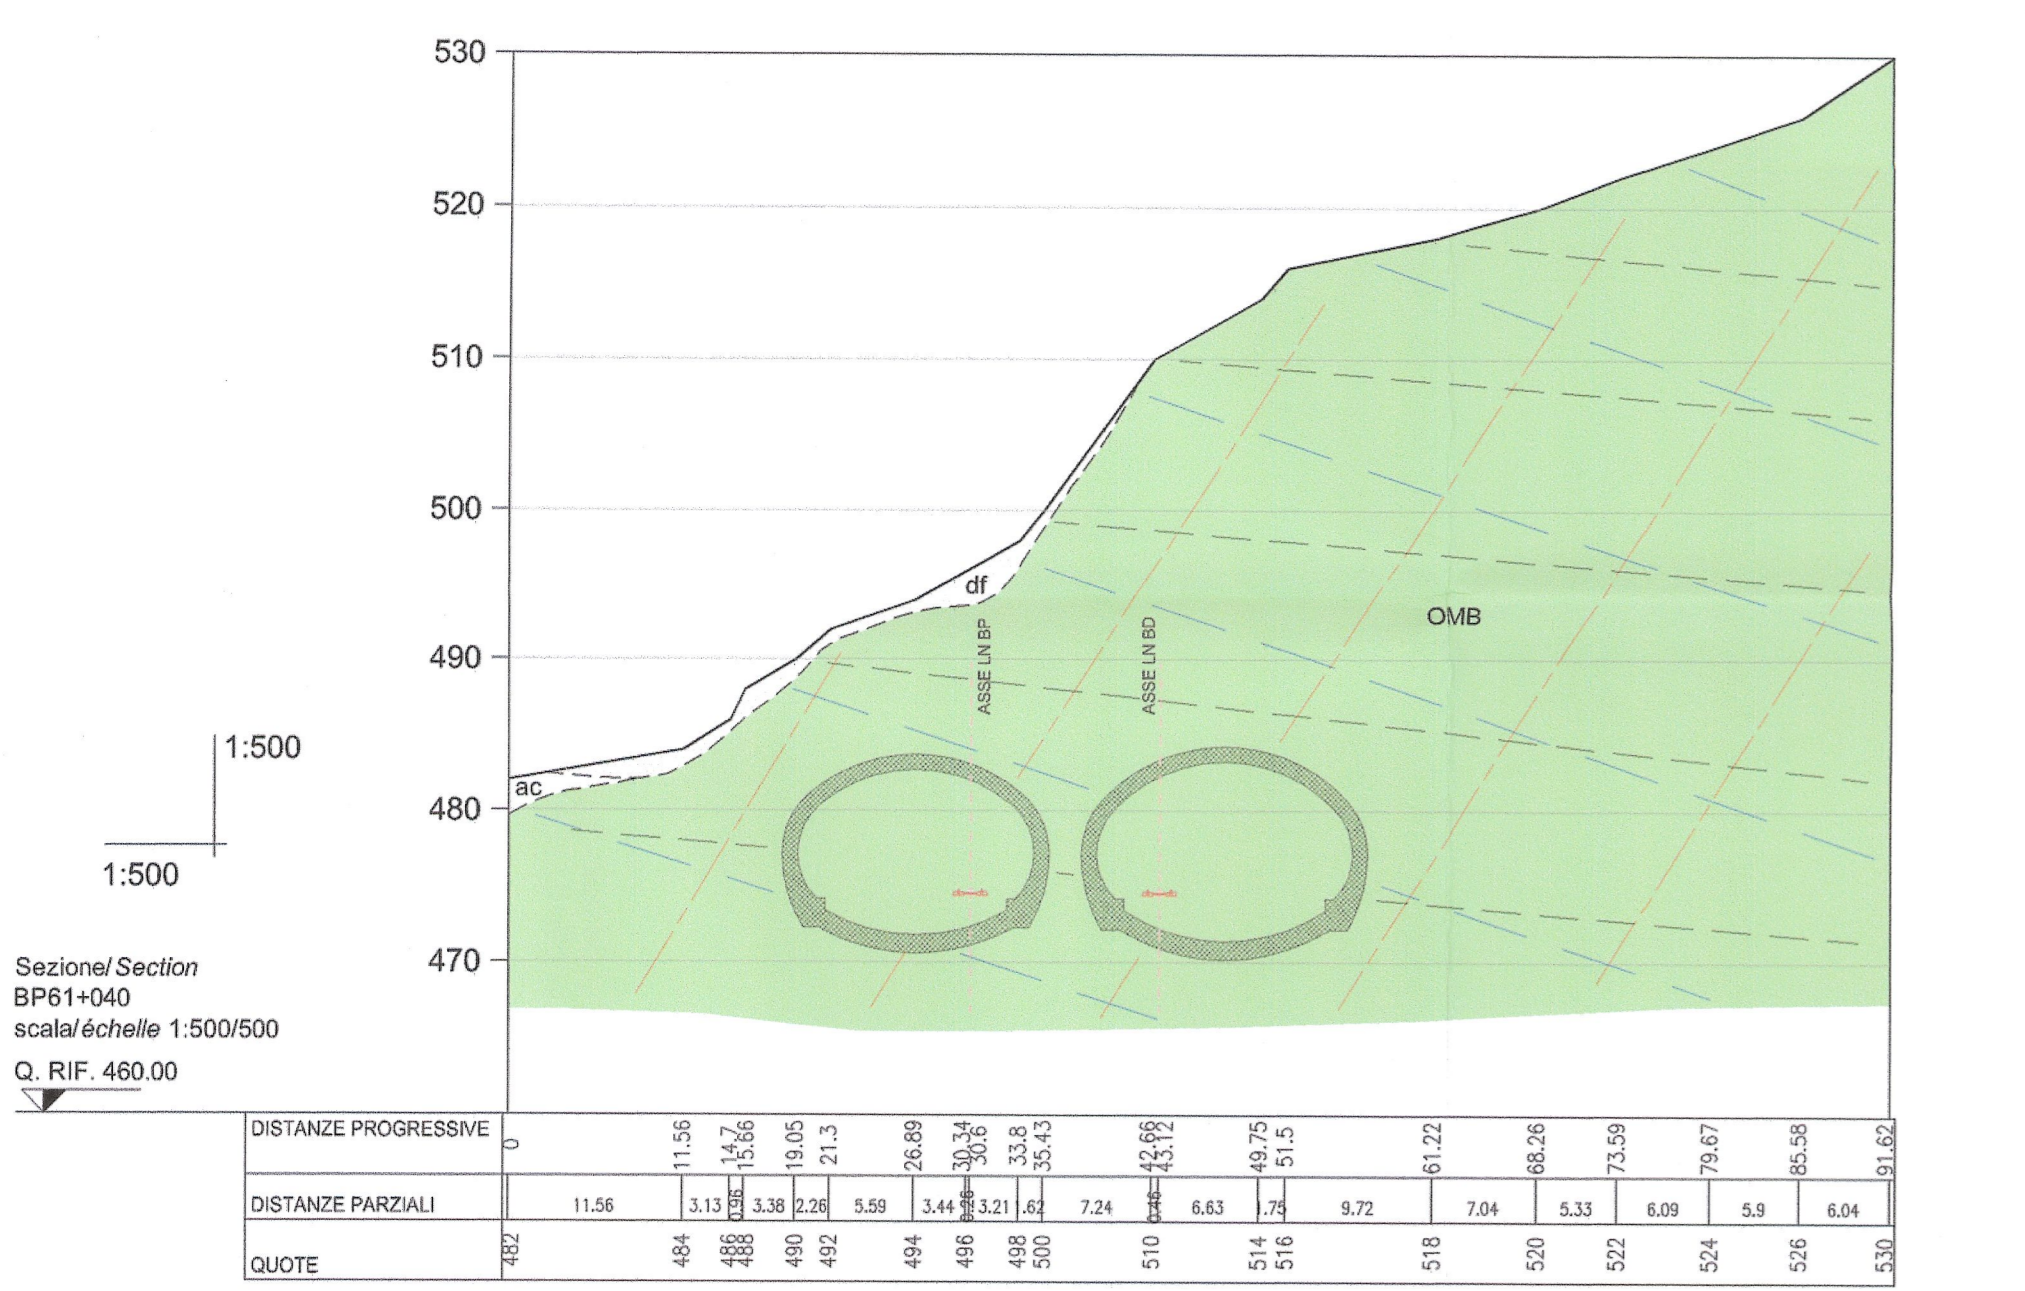

**LIASON LYON - TURIN / COLLEGAMENTO TORINO - LIONE**  
Partie commune franco-italienne / Section transfrontalière

**NOUVELLE LIGNE LYON TURIN - NUOVA LINEA TORINO LIONE**  
PARTIE COMMUNE FRANCO-ITALIENNE - PARTE COMUNE ITALO-FRANCESE

**REVISION DE L'AVANT-PROJET DE REFERENCE - REVISIONE DEL PROGETTO DEFINITIVO**  
CUP C11J05000030001

**GEOLOGIE - GEOLOGIA**

**TUNNEL DE BASE - TUNNEL DI BASE**  
**TUNNEL DE BASE SECTION MOMPANTERO**  
**TUNNEL DI BASE TRATTA MOMPANTERO**  
**GEOLOGIE, HYDROGEOLOGIE, GEOTECHNIQUE**  
**GEOLOGIA, IDROGEOLOGIA, GEOTECNICA**

**Coupes géologiques transversaux - Profili geologici trasversali**

Index	Date / Data	Modifications / Modifiche	Elab. par / Concepito da	Vérifié par / Controlato da	Autorisé par / Autorizzato da
0	09/11/2012	Première diffusion / Prima emissione	G. MANCARL G. ARROLDI (SEA)	R. TORRI C. OGNIBENE	L. CHANTRON M. PANTALEO
A	31/01/2013	Révision suite aux commentaires LTF / Revisione a seguito commenti LTF	G. MANCARL G. ARROLDI (SEA)	R. TORRI C. OGNIBENE	L. CHANTRON M. PANTALEO

**RICCARDO TORRI**  
GEOLOGO  
N. 608  
ALBA PROFESSIONALITÀ

**Tecnomont**  
Civil Construction  
Dott. Ing. Aldo Mantarello  
Ordine Ingegneri Prov. TO n. 6271 R

**INGEGNERI DELLA PROVINCIA DI TORINO**  
**DOTT. ING. RUSSO MARCO**  
ISCRITTO ALL'ALBO PROFESSIONALE  
COL. N. 12882

Code Doc: **P D 2 C 3 B T S 3 0 0 7 0 A A P P L A**

INDIRIZZO GED / ADRESSE GED: **C3B // // 26 70 01 40 01**

ÉCHELLE / SCALA: **1:500**

LYON TURIN FERROVIAIRE

LTF sas - 1091 Avenue de la Bosnie BP 80631 - F-73006 CHAMBERY CEDEX (France)  
Tel: +33 (0) 4 79 68 56 80 - Fax: +33 (0) 4 79 68 56 75  
RCS Chambéry 439 556 952 - TVA: FR 03439556952  
Propriété LTF Tous droits réservés - Propriété LTF Tutti i diritti riservati