


scala/échelle 1:1.000
Nuova interconnessione - Binario Pari
Nouvelle interconnexion - Voie Paire
Q. RIF. 380.00

| | |
|--|---|
| Quote progetto / Cotes project | 530.000-456.632- 526.075-456.570- 522.787-456.508- 520.817-456.446- 518.559-456.385- 509.770-456.323- 503.484-456.261- 495.669-456.200- 491.281-456.138- 486.736-456.076- 486.205-456.014- 484.493-455.953- 481.638-455.891- 479.549-455.826- 478.196-455.753- 476.768-455.672- 475.571-455.593- 474.651-455.485- 474.038-455.379- 474.281-455.264- 473.908-455.141- 473.513-455.016- 472.638-454.891- 471.820-454.766- 471.438-454.641- 469.901-454.516- 468.692-454.391- 467.059-454.266- 465.362-454.141- 462.534-454.016- 459.592-453.891- 455.865-453.766- 454.630-453.641- 454.287-453.516- 454.473-453.391- 454.416-453.266- 454.416-453.142 |
| Quote terreno / Cotes terrain | |
| Distanze progressive / Distances progressives | 50.00 1+700.00 50.00 1+800.00 50.00 1+900.00 50.00 1+900.00 44.00 |
| Distanze parziali / Distances partielles | |
| Progressive chilometriche / km progressistes | 1+639.99 1+688.89 1+659.99 1+669.99 1+679.99 1+689.99 1+698.89 1+709.99 1+719.99 1+729.99 1+739.99 1+788.89 1+759.99 1+769.99 1+779.99 1+789.99 1+888.89 1+809.99 1+819.99 1+829.99 1+839.99 1+888.89 1+859.99 1+869.99 1+879.99 1+889.99 1+899.99 1+909.99 1+919.99 1+929.99 1+939.99 1+988.89 1+959.99 1+969.99 1+979.99 1+989.99 1+999.99 |
| Andamento planimetrico / Développement planimétrique | |

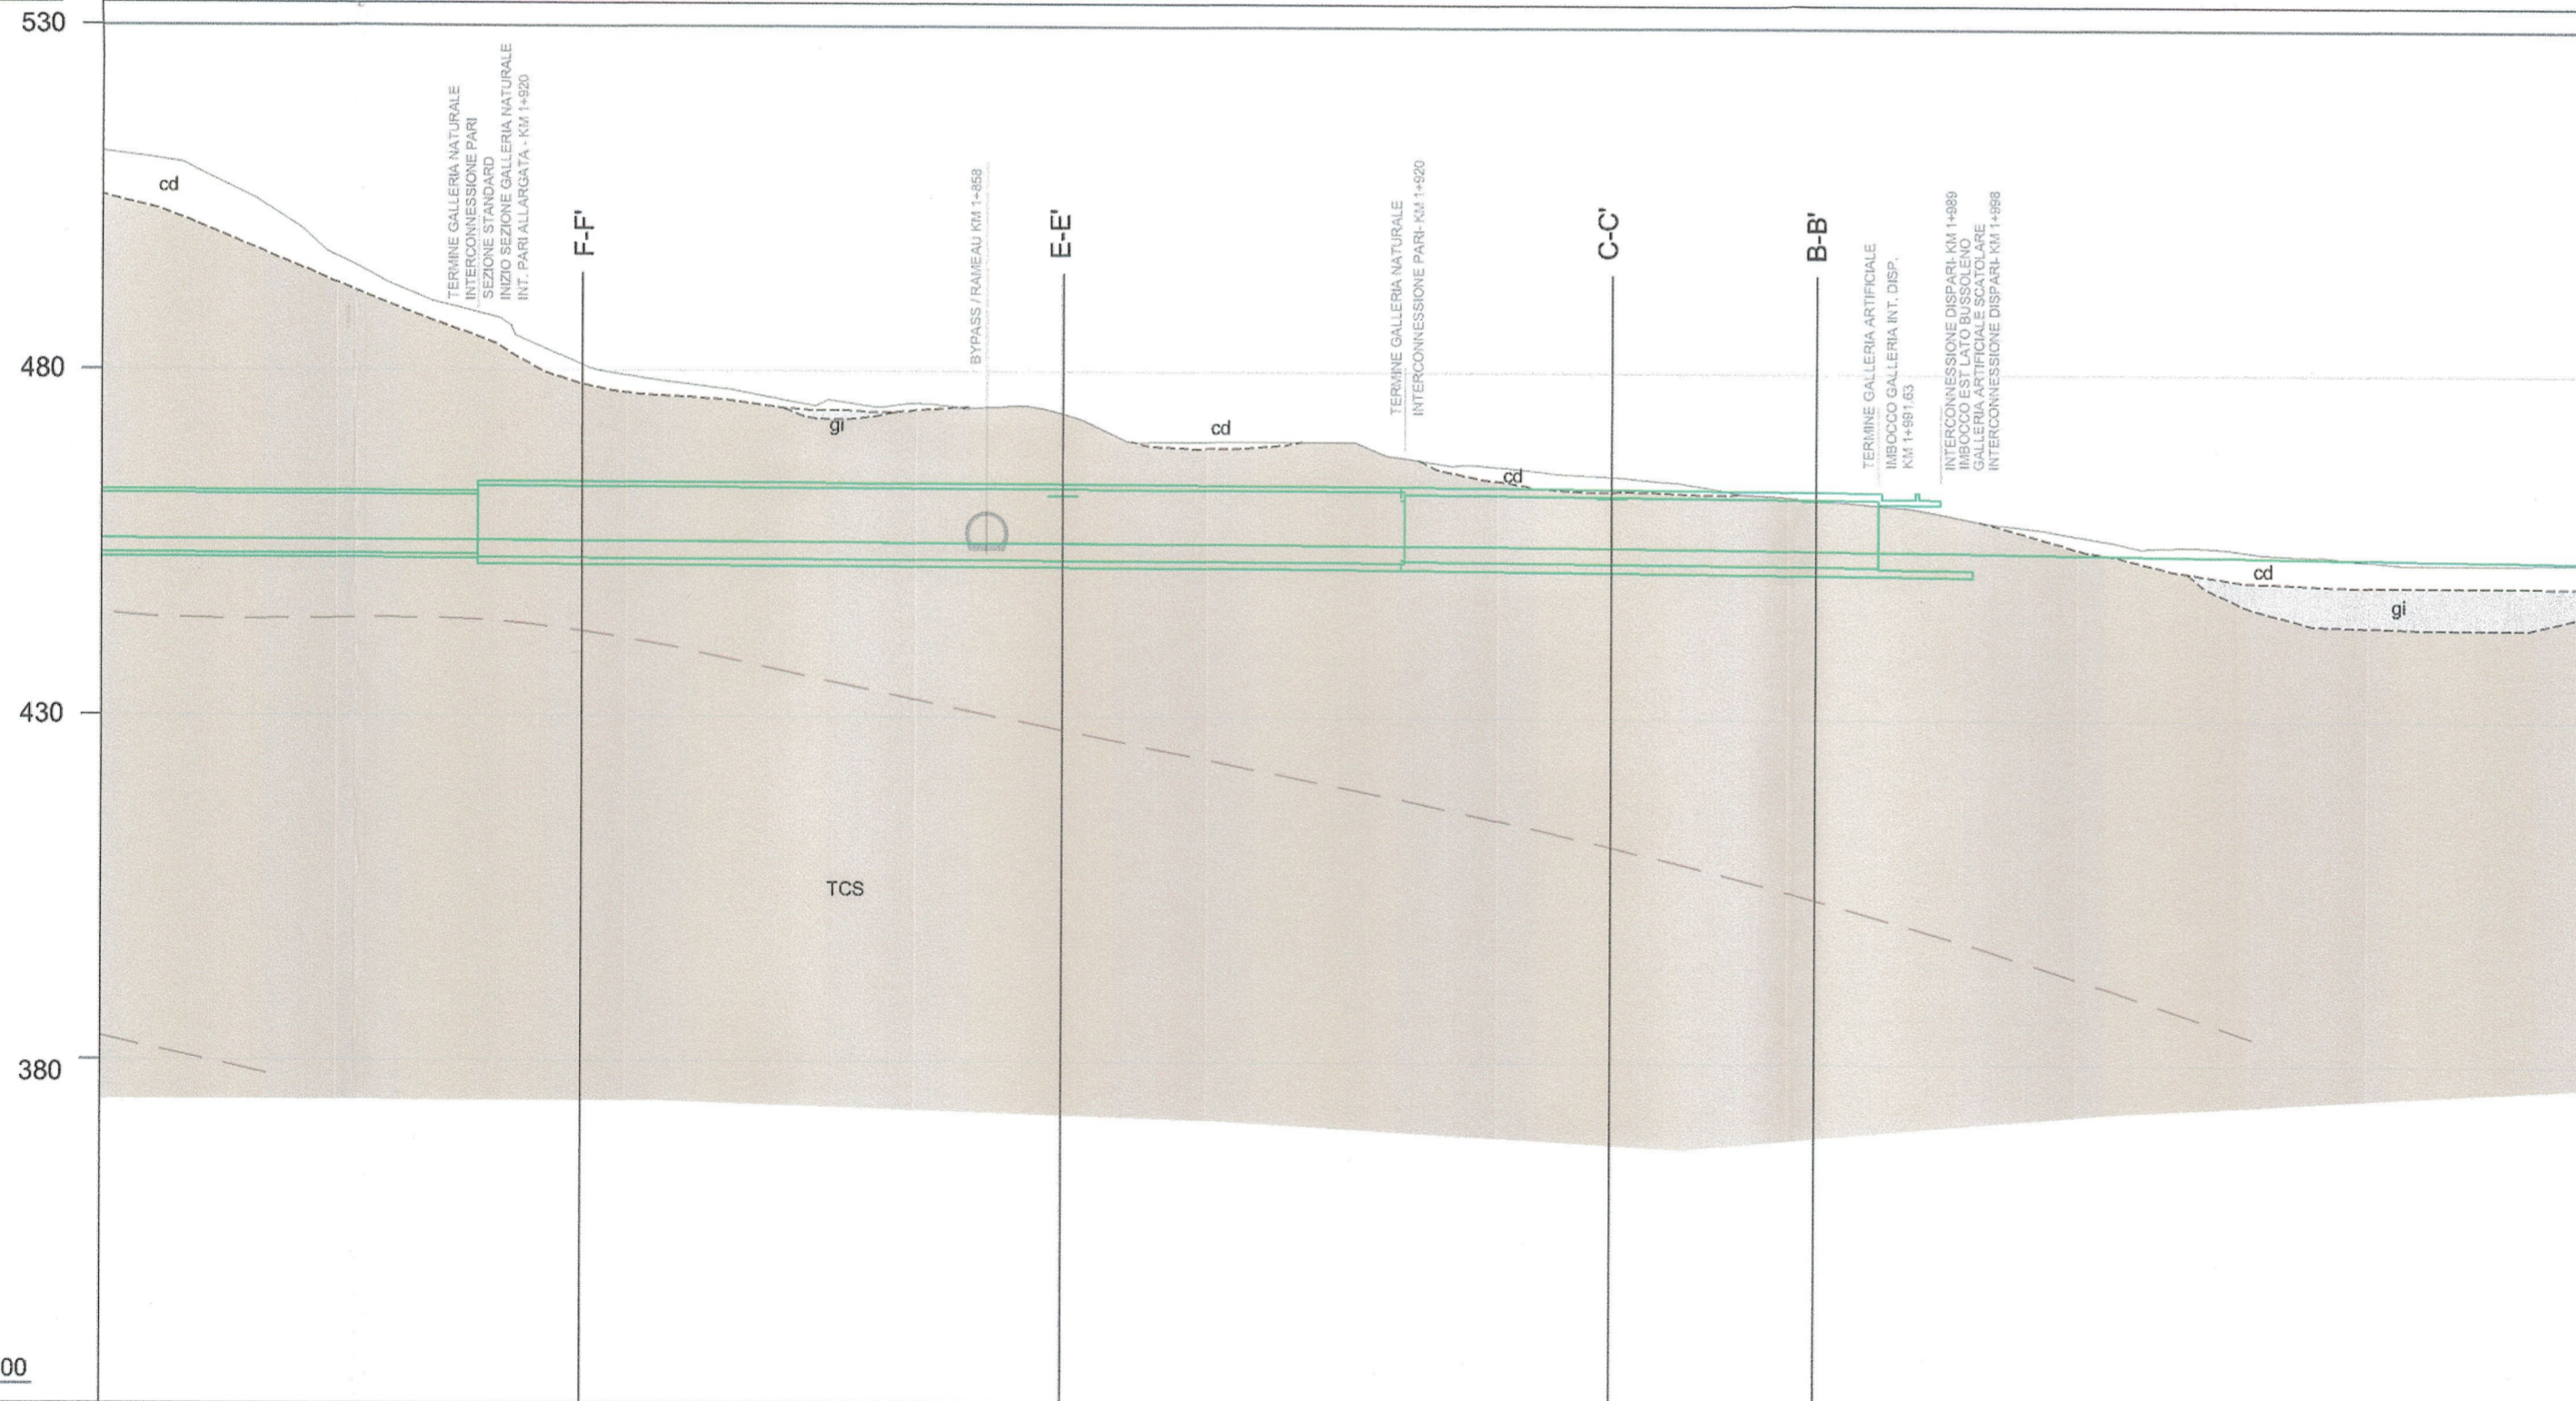

scala/échelle 1:1.000
Nuova interconnessione - Binario Dispari
Nouvelle interconnexion - Voie Impaire
Q. RIF. 330.00

| | |
|--|---|
| Quote progetto / Cotes project | 510.238-455.583- 505.865-455.554- 499.598-455.525- 493.329-455.496- 489.311-455.467- 485.652-455.437- 480.773-455.408- 478.750-455.379- 477.491-455.350- 475.694-455.321- 475.655-455.292- 475.320-455.262- 474.848-455.233- 473.914-455.204- 469.949-455.175- 469.964-455.144- 470.000-455.106- 470.000-455.060- 467.707-455.005- 466.798-454.942- 465.767-454.870- 465.099-454.791- 464.266-454.703- 462.657-454.606- 461.935-454.501- 461.091-454.388- 459.556-454.267- 457.989-454.142- 456.394-454.017- 455.110-453.892- 454.888-453.767- 453.989-453.642- 453.261-453.517- 452.735-453.392- 452.784-453.267- 452.826-453.142 |
| Quote terreno / Cotes terrain | |
| Distanze progressive / Distances progressives | 50.00 1+800.00 50.00 1+900.00 50.00 2+000.00 50.00 2+000.00 50.00 |
| Distanze parziali / Distances partielles | |
| Progressive chilometriche / km progressistes | 1+739.99 1+788.89 1+759.99 1+769.99 1+779.99 1+789.99 1+888.89 1+809.99 1+819.99 1+829.99 1+839.99 1+888.89 1+859.99 1+869.99 1+879.99 1+889.99 1+899.99 1+909.99 1+919.99 1+929.99 1+939.99 1+988.89 1+959.99 1+969.99 1+979.99 1+989.99 1+999.99 |
| Andamento planimetrico / Développement planimétrique | |

LEGENDA
LEGENDE

| | |
|---|---|
| <p>Copertura quaternaria Dépôts quaternaires</p> <ul style="list-style-type: none"> Coltre detritico-colluviale (cd) Concreto detritico-colluviale (cd) Depositi alluvionali di fondovalle, recenti e antichi. Depositi torrentizi (af) Dépôts alluviaux de fond de vallée, anciens et récents. Dépôts actuels des torrents (af) Depositi di conoide alluvionale/misto (ac) Dépôts de cônes alluviaux et cones mixtes alluvions-débris (ac) Depositi glaciali indifferenziati (gi) Dépôts glaciaires indifférenciés (gi) Unità tettonostratigrafica del Dora Maira (DM) Unité tectonostratigraphique du Dora Maira (DM) <p>Copertura Mesozoica Couverture mésozoïque</p> <ul style="list-style-type: none"> Complesso di Meana - M. Muretto Complexe de Meana - M. Muretto Calcarei scisti (TCS) Calco-micaschistes (TCS) Paragneiss litali con intercalazioni di quarziti (TPG) Paragneiss litaux avec niveaux de quartzites (TPG) | <p>Simboli geologico-strutturali Symboles géologiques-structurales</p> <ul style="list-style-type: none"> Limiti geologici Limites géologiques Sclerosità Schistosité <p>Altri simboli Autres symboles</p> <ul style="list-style-type: none"> Traccia delle opere Tracce des ouvrages TCS Codice litologia Code lithologie <p>Traccia delle sezioni geologiche trasversali Tracce des coupes transversales</p> |
|---|---|

LAISON LYON - TURIN / COLLEGAMENTO TORINO - LIONE
Partie commune franco-italienne / Section transfrontalière
Parte comune italo-francese / Sezione transfrontaliera

NOUVELLE LIGNE LYON TURIN - NUOVA LINEA TORINO LIONE
PARTIE COMMUNE FRANCO-ITALIENNE - PARTE COMUNE ITALO-FRANCESE
REVISION DE L'AVANT-PROJET DE REFERENCE - REVISIONE DEL PROGETTO DEFINITIVO
CUP C11J05000030001
GEOLOGIE - GEOLOGIA
TUNNELS D'INTERCONNEXION SUSA-BUSSOLENO -
TUNNEL DI INTERCONNEXIONE SUSA-BUSSOLENO
GALLERIE DE INTERCONNEXION - ENTRES BUSSOLENO -
GALLERIE DI INTERCONNEXIONE - IMBOCCHI BUSSOLENO
GEOLOGIE, HYDROGEOLOGIE, GEOTECHNIQUE -
GEOLOGIA, IDROGEOLOGIA, GEOTECNICA
Profil géologique de détail - Profilo geologico di dettaglio

| Indice | Date / Data | Modifications / Modifiche | Elab / Concepto de | Validé par / Controllato da | Autorisé par / Autorizzato da |
|--------|-------------|---|--------------------|-----------------------------|-------------------------------|
| 0 | 09/11/2012 | Première diffusion / Prima emissione | G. MANCARI (SEA) | R. TORRI C. COGNIBENE | L. CHANTRON M. PANTALEO |
| A | 31/01/2013 | Révision suite aux commentaires LTF / Revisione a seguito commenti LTF | G. MANCARI (SEA) | R. TORRI C. COGNIBENE | L. CHANTRON M. PANTALEO |

RICCARDO TORRI
INGEGNERE
N. 608
PROFESSIONISTA

Tecnomont
Civil Construction
Dot. Ing. Aldo Mancarella
Ordine Ingegneri Prov. TO n. 6271 R

INGEGNERI DELLA PROV. TORINO
RICCARDO TORRI
INGEGNERE
N. 608
PROFESSIONISTA

Code Doc: P D 2 C 3 B T S 3 0 1 3 8 A A P P L A
Phase / Fase: Signé / Firmato / Emittente / Emittente Numero: Indice: Stato / Stato: Type / Tipo:

INDIRIZZO GED / ADRESSE GED: C3B # # 65 10 01 40 02

ECHELLE / SCALA: 1:1.000

LTF sas - 1001 Avenue de la Boisse - BP 80631 - F-73006 CHAMBERY CEDEX (Francia)
Tel: +33 (0) 4 79 68 58 50 - Fax: +33 (0) 4 79 68 56 75
RCS Chambery 439 556 362 - TVA: FR 03430560602
Propriété LTF. Tous droits réservés - Proprietà LTF. Tutti i diritti riservati