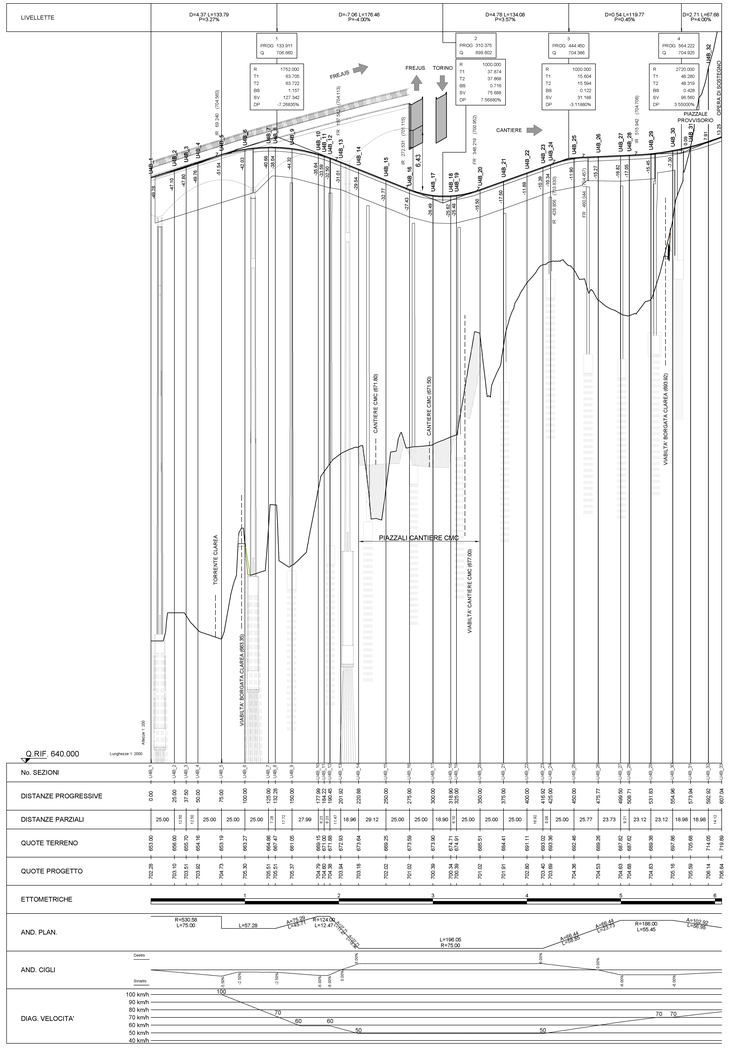

RAMPE DE SORTIE SUR LA A32 / RAMPA DI USCITA SULLA A32

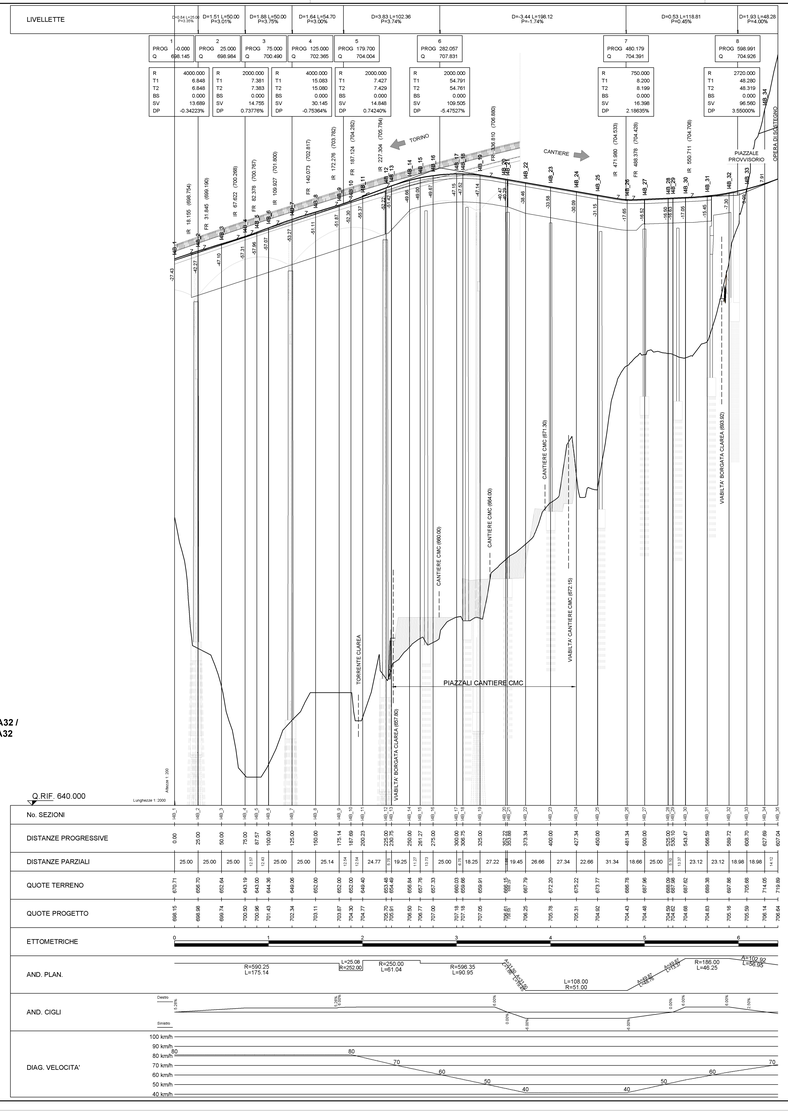

RAMPE D'ENTRÉE SUR LA A32 / RAMPA DI INGRESSO SULLA A32

PLANIMÉTRIE D'ENCADREMENT - Échelle 1:2000 / PLANIMETRIA DI INQUADRAMENTO - Scala 1:2000

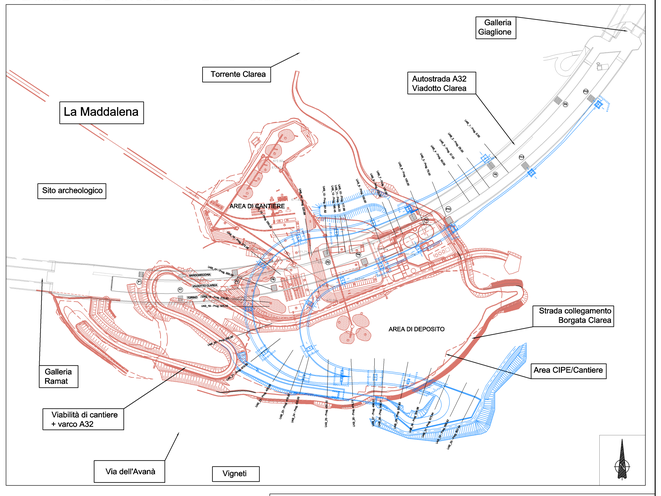

REFERENCES / RIFERIMENTI: PD2_C3C_MUS_0200_A_AP_NOT - Studio di Impatto Ambientale

TRAVERSE INTERNATIONALE LYON - TURIN / COLLEGAMENTO TORINO - LIONE

Partie commune franco-italienne
Section transfrontalière

Parte comune italo-francese
Sezione transfrontaliera

NOUVELLE LIGNE LYON TURIN - NUOVA LINEA TORINO LIONE
PARTIE COMMUNE FRANCO-ITALIENNE -PARTE COMUNE ITALO-FRANCESE

REVISION DE L'AVANT-PROJET DE REFERENCE - REVISIONE DEL PROGETTO DEFINITIVO
CUP C11J05000030001

ECHANGEUR DE LA MADDALENA - SVINCOLO DE LA MADDALENA

ETUDE D'IMPACT SUR L'ENVIRONNEMENT - STUDIO DI IMPATTO AMBIENTALE

PROFIL LONGITUDINAL DE LA VOIE CHOISIE
PROFILO LONGITUDINALE DEL TRACCIATO PRESCELTO

Indice	Date / Data	Modifications / Modifiche	Etabli par / Compilato da	Vérifié par / Controllato da	Autorisé par / Autorizzato da
0	09/01/2013	Premiere diffusion / Prima emissione	L.BARBIERO (Mutarelli)	C.GIOVANNETTI (Mutarelli)	M. BERTI (SNM)
A	09/03/2013	Passage au statut AP / Passaggio allo stato AP	L.BARBIERO (Mutarelli)	C.GIOVANNETTI (Mutarelli)	M. BERTI (SNM)

Code Doc	P	D	2	C	3	C	M	U	S	0	2	1	4	A	A	P	P	L	A
	Phase / Fase			Sigle étude / Sigla			Ouvrage / Sistema			Numéro				Indice	Nature / Natura			Type / Tipo	

INDIRIZZO GED / ADRESSE GED	C3C	2	2	01	06	00	A0	01

ECHELLE / SCALA
1:2000/200

LTF sas - 1091 Avenue de la Boisse BP 80631- F-73006 CHAMBERY CEDEX - France
Tél.: +33 (0) 4.79.68.56.50 - Fax: +33 (0) 4.79.68.56.75
RCS Chambery 439 556 963 - TVA FR 01439556963

Propriété LTF Tous droits réservés - Proprietà LTF Tutti i diritti riservati

LYON TURIN FERROVIAIRE

Ce projet bénéficie d'un financement européen
Questo progetto beneficia di un finanziamento europeo

Fonds européen pour le développement régional
Fondo europeo per lo sviluppo regionale