

NOTE / NOTES
 POUR LE SCHEMA DU REMANAGEMENT ET LES ESPERANCES A UTILISER, VOIR LE DOCUMENT:
 POZ_C0C_TSL1Y70 ALBUM TYPOLOGIQUE DES REMANAGEMENTS DES ZONES VERTES
 PER I SESTI DI IMPIANTO E LE SPECIE DA UTILIZZARE, SI VEDA IL LABORATO:
 POZ_C0C_TSL1Y70 ALBUM TIPOLOGICO MITIGAZIONI A VERDE



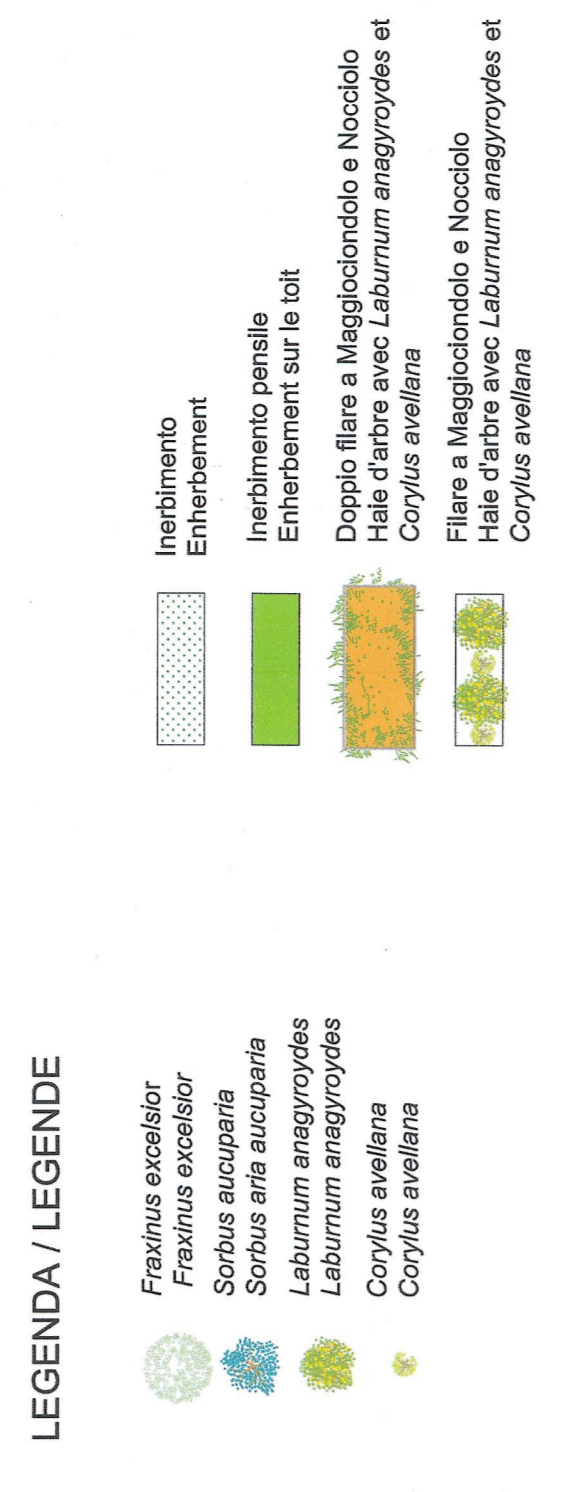


Tabella riassuntiva delle quantità impiegate - Tableau de synthèse des quantités utilisées


Alberi - Arbustes	N. di piante - N. des éléments
Corylus avellana	209
Laburnum anagyroides	54
Alberi - Arbres	N. di piante - N. des éléments
Fraxinus excelsior	105
Sorbus aucuparia	28
Impianto - Etablissement	Superficie - Surface
Struttura speciale a terra in cemento	9296 mq
Etablissement in murale et avec hydroseeding	
Verde pensile - Vert végétal	Superficie - Surface
Etablissement sur fe bit	2217 mq

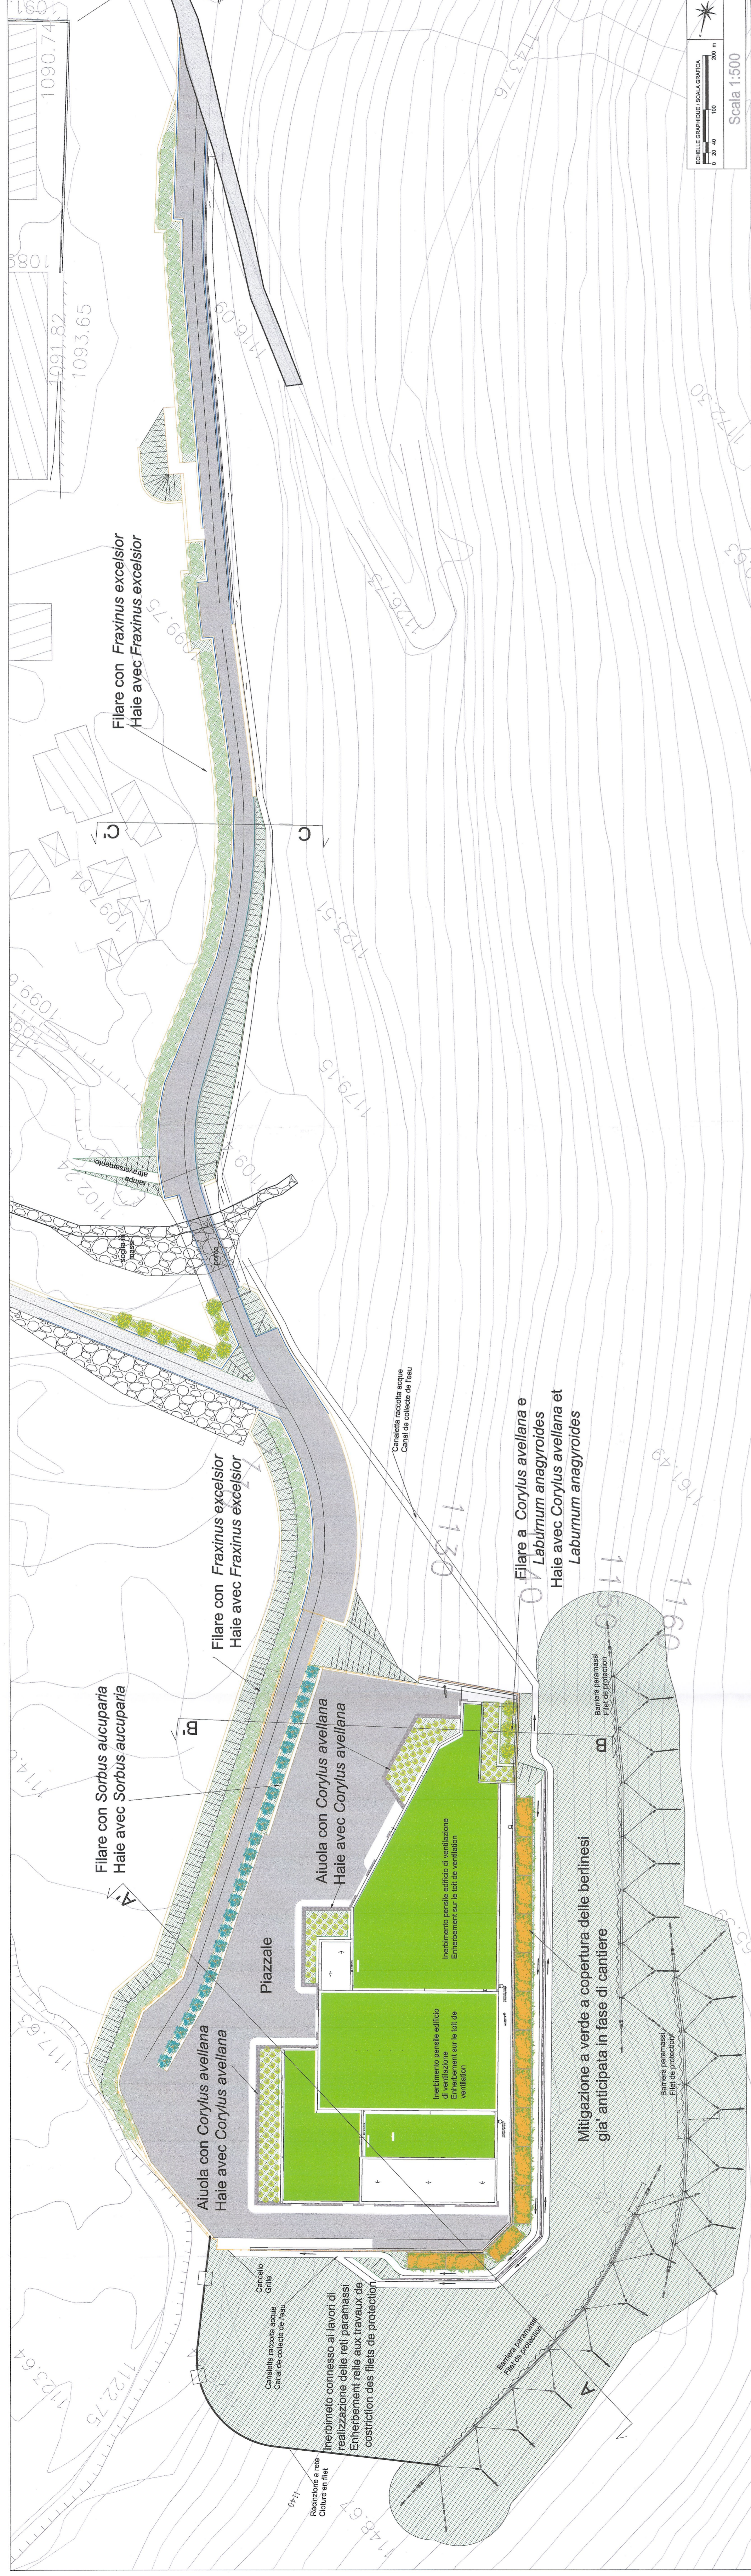


SEZIONE A - A
 COUPE A
 Scala 1:200
 Echelle 1:200

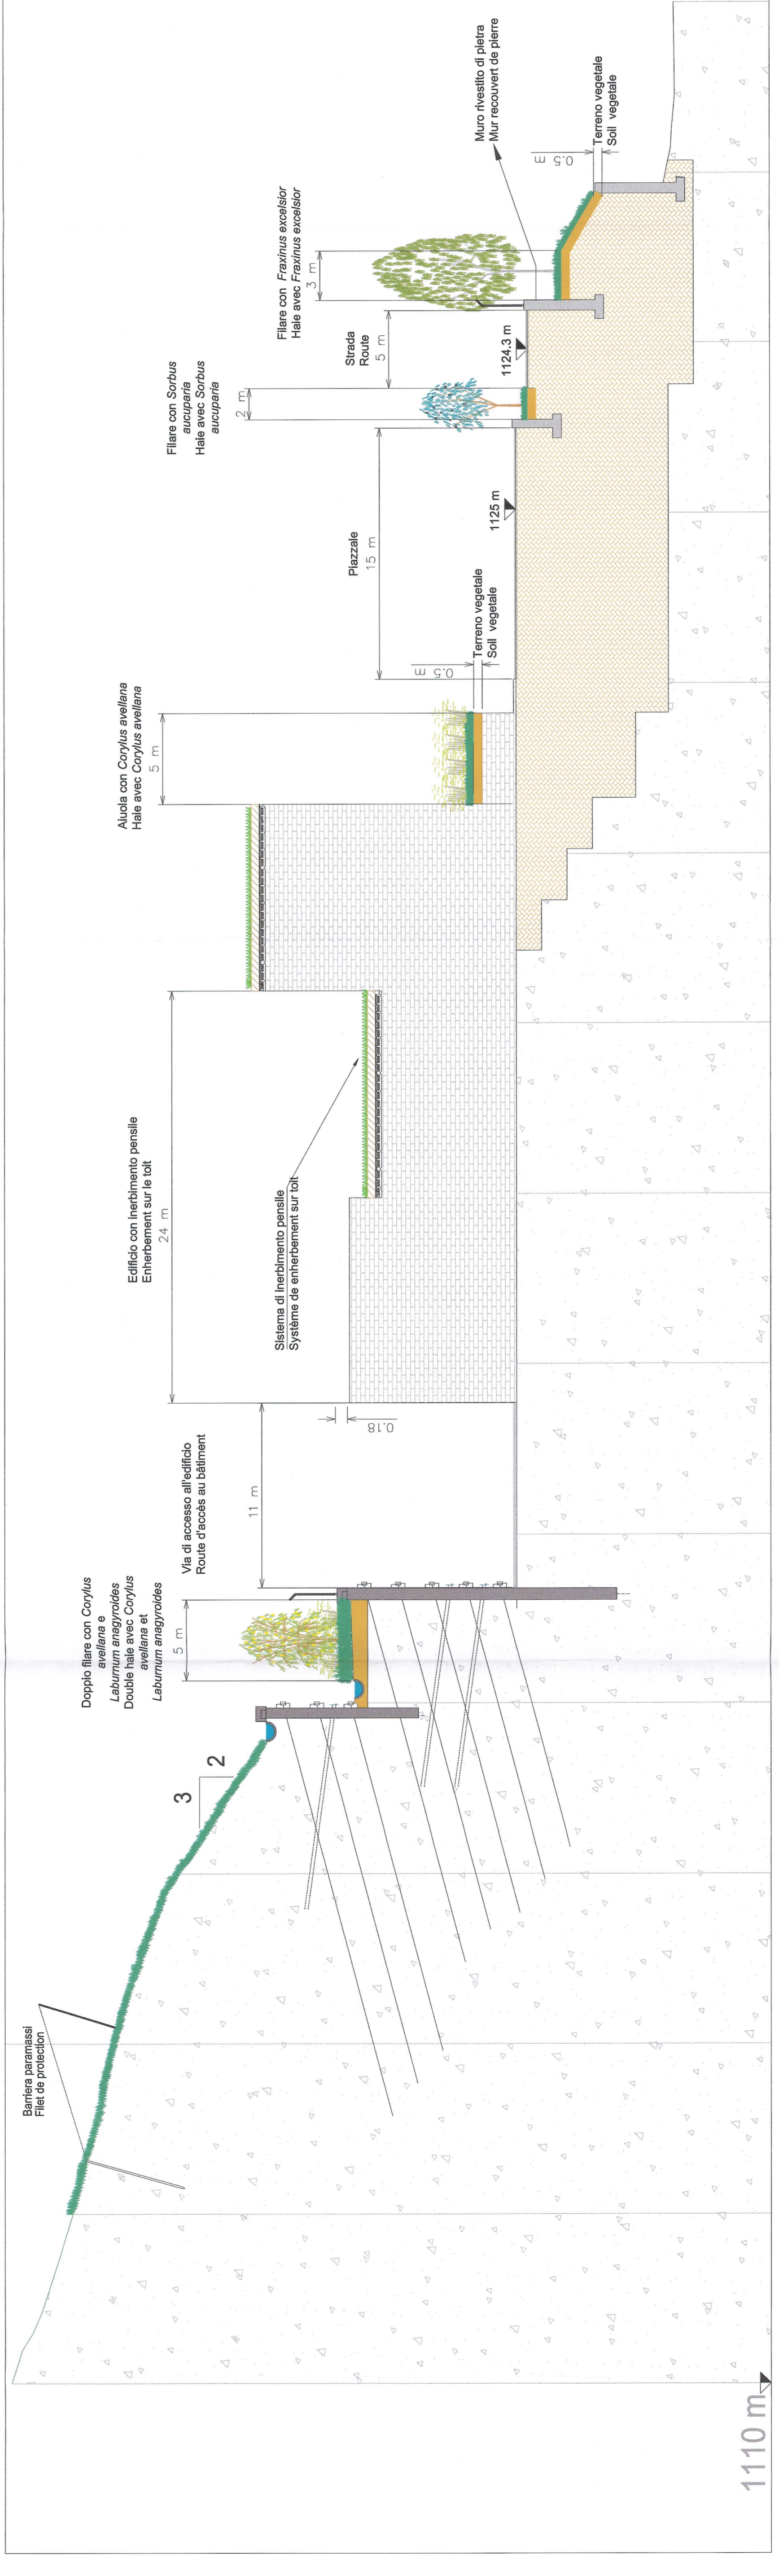

SEZIONE C - C
 COUPE C
 Scala 1:200
 Echelle 1:200

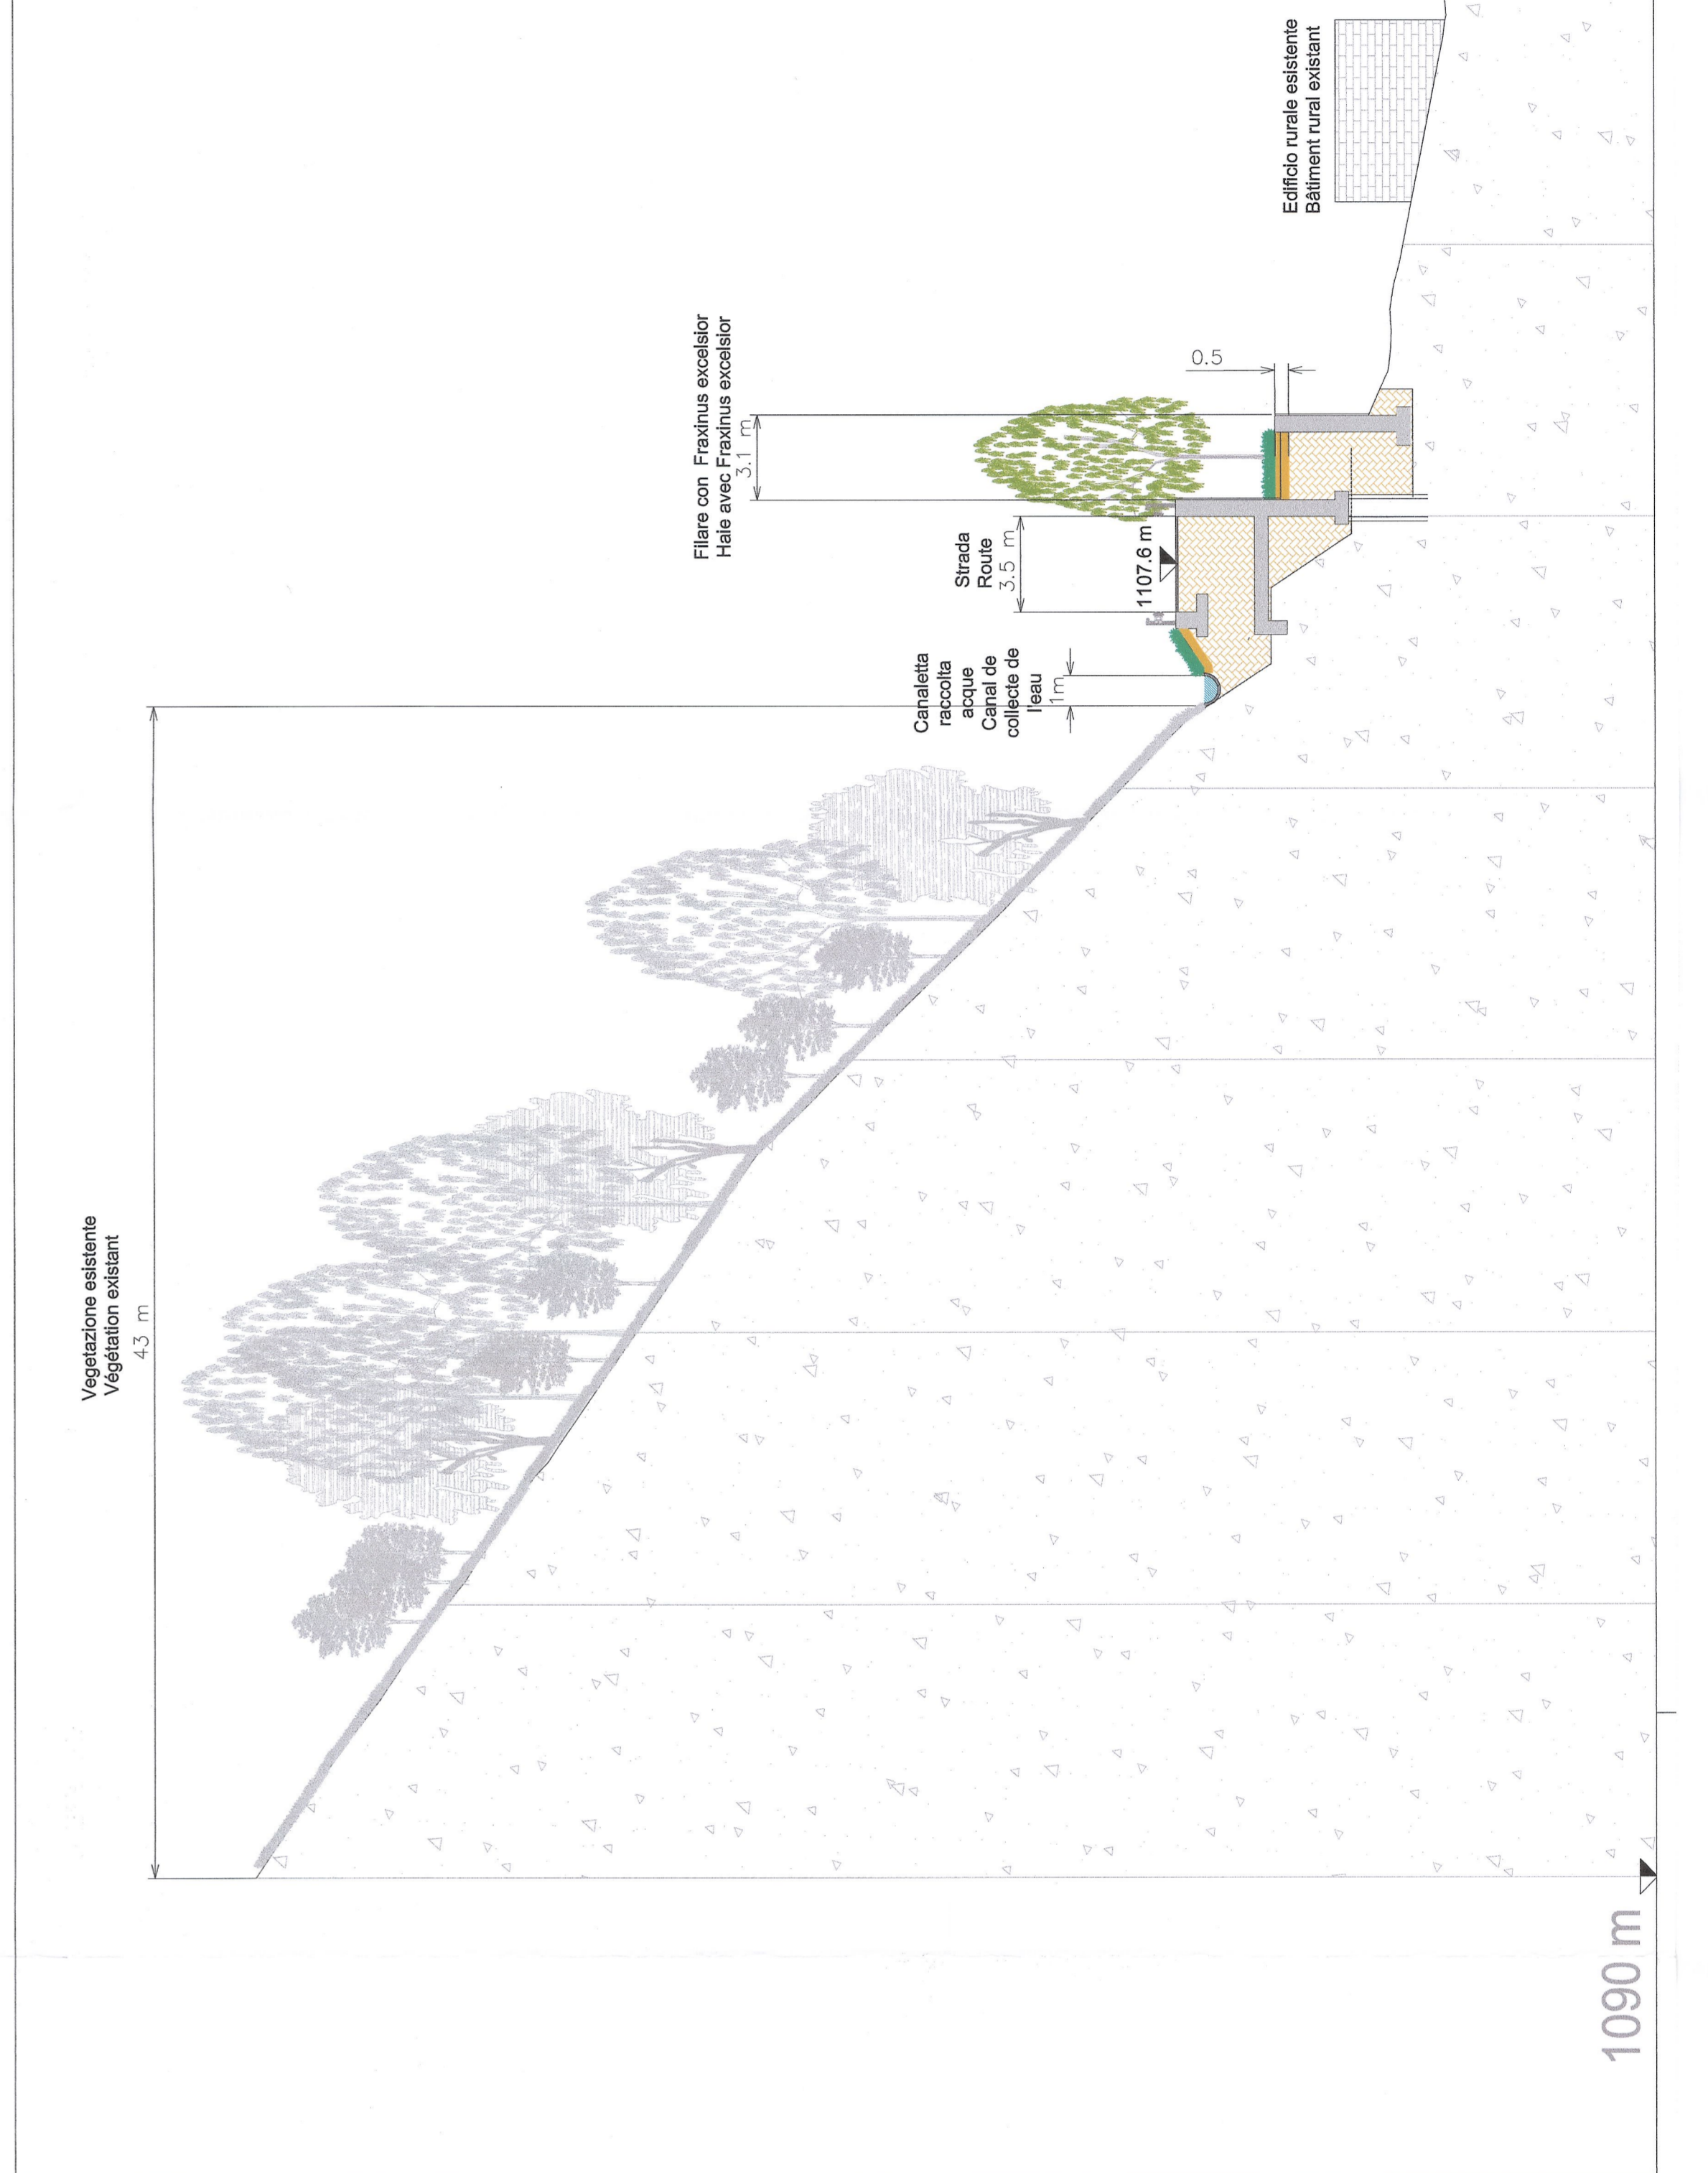

SEZIONE B - B
 COUPE B
 Scala 1:200
 Echelle 1:200

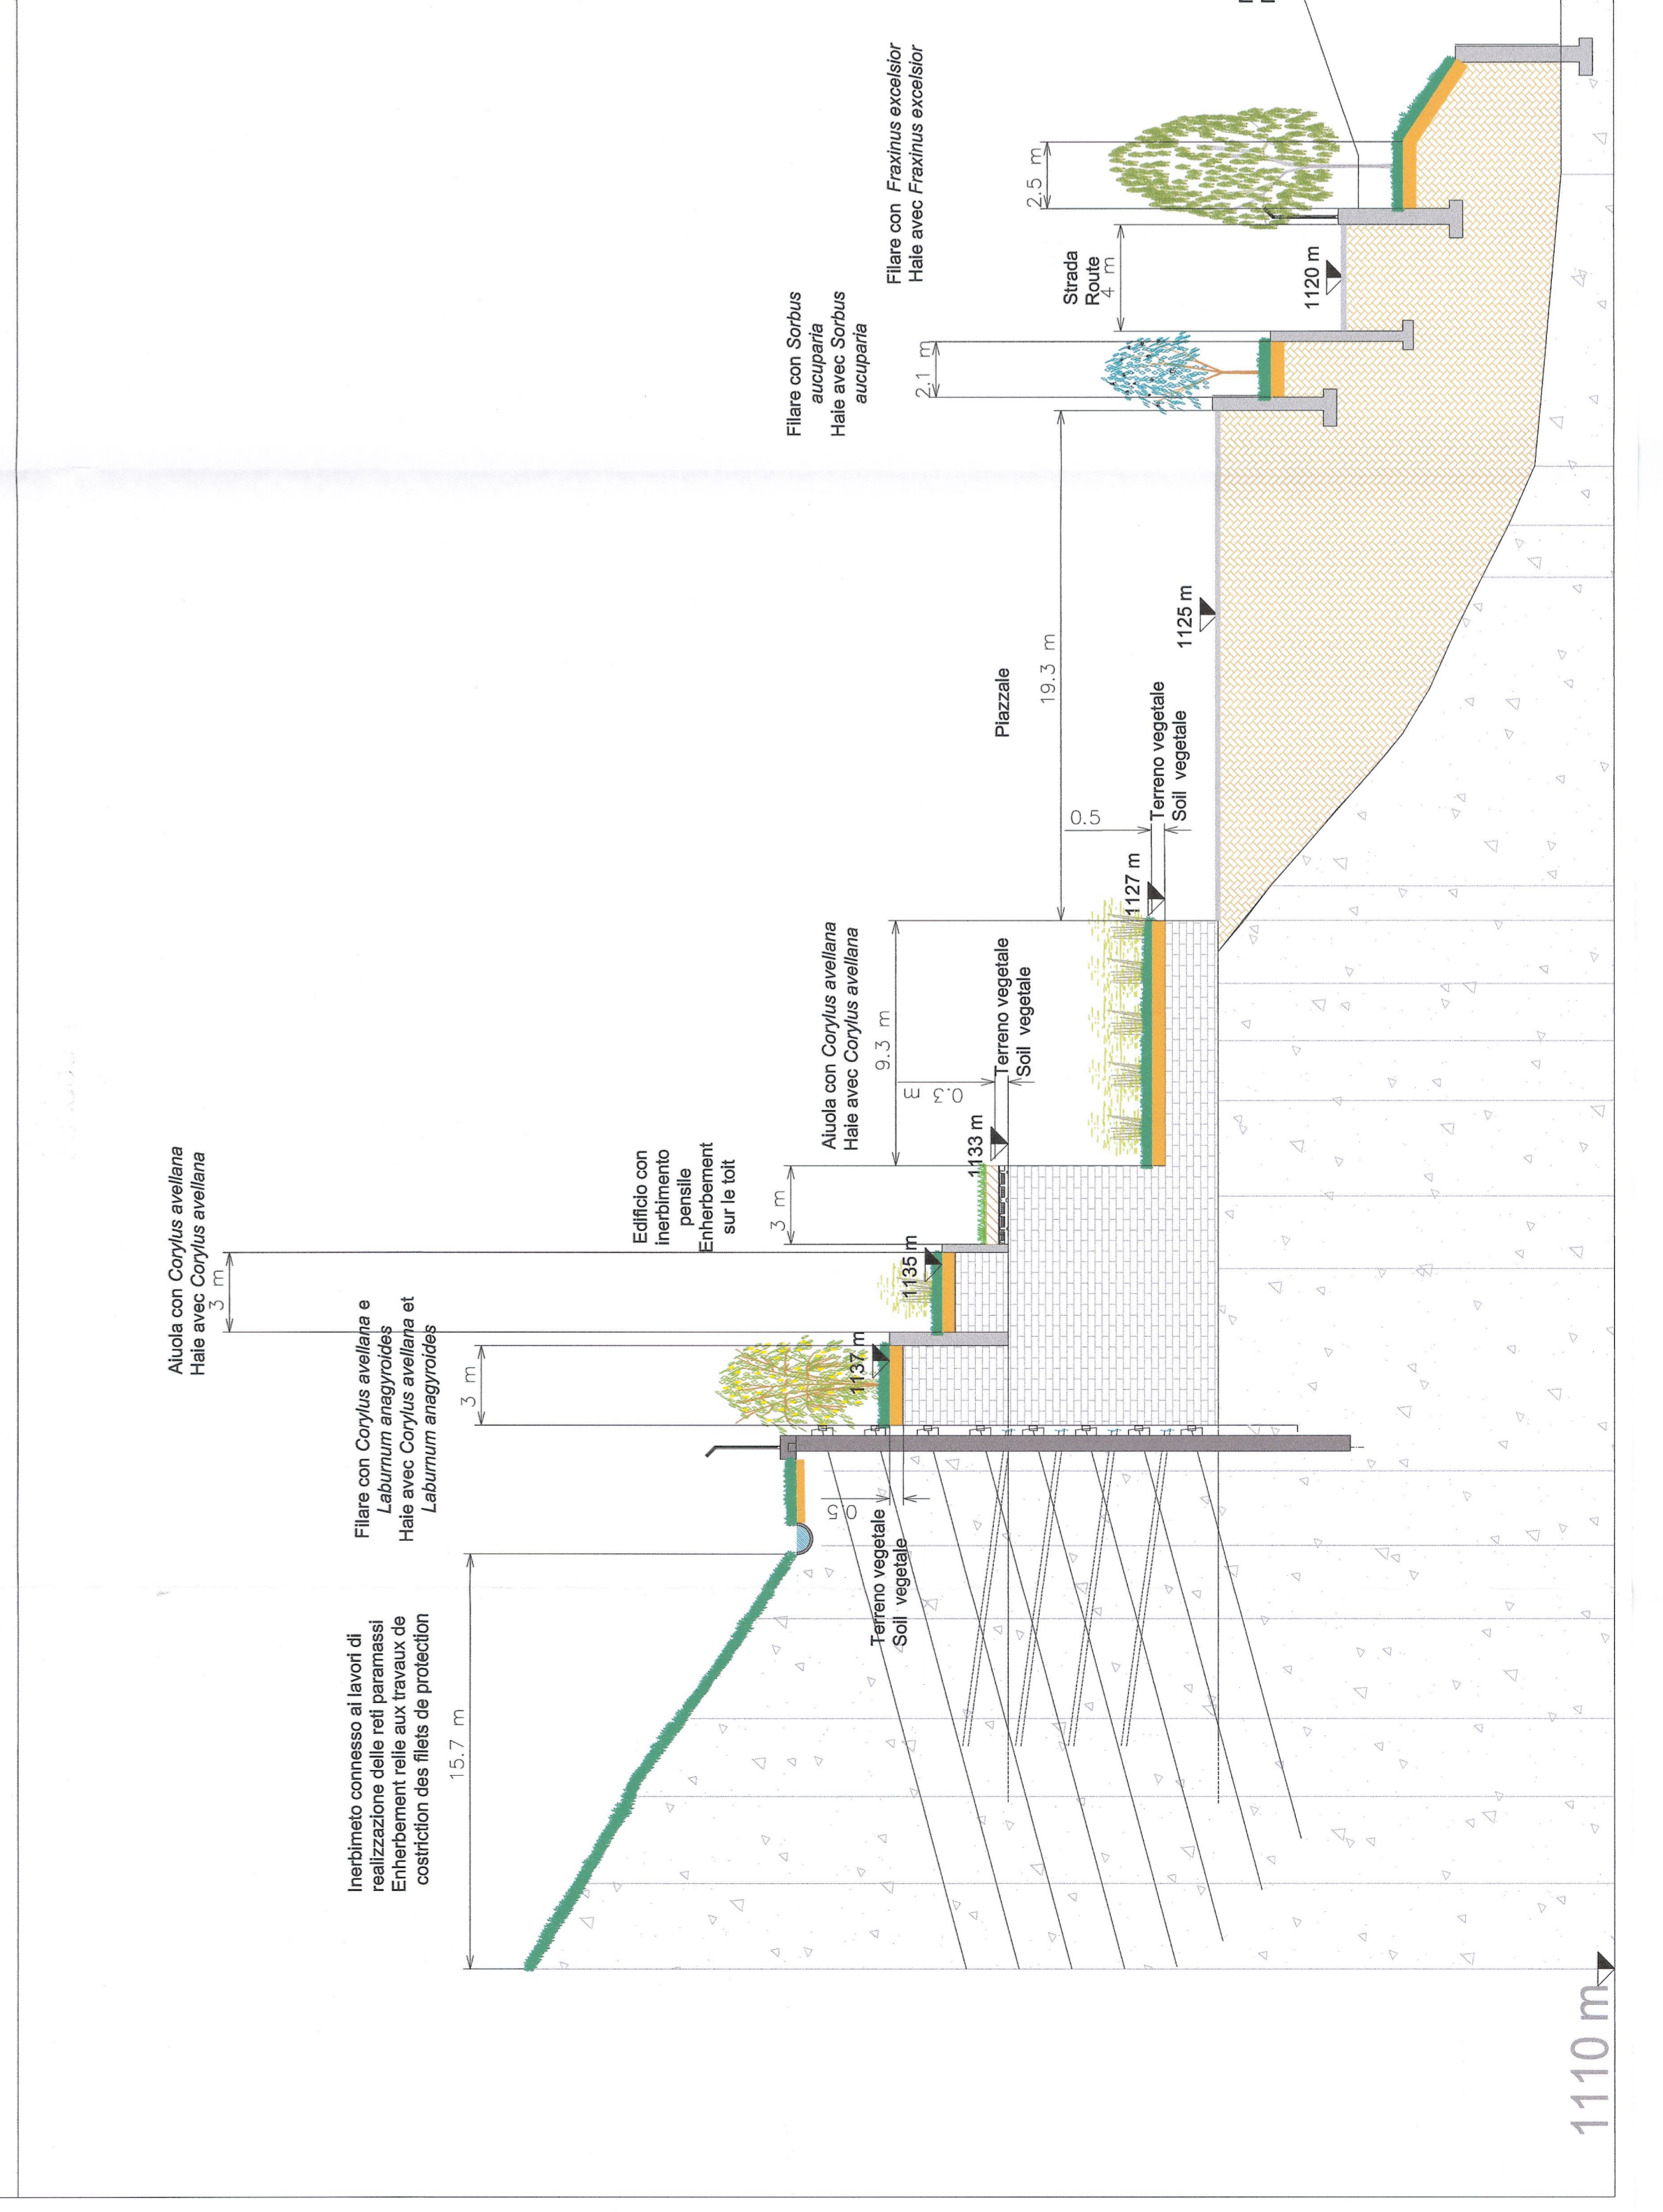

LIAISON LYON - TURIN / COLLEGAMENTO TORINO - LIONE
 Parte comune franco-italiana
 Sezione transfrontaliera

NOUVELLE LIGNE LYON TURIN - NUOVA LINEA TORINO LIONE
 PARTIE COMMUNE FRANCO-ITALIENNE - PARTE COMUNE ITALO-FRANCESE
 REVISIONE DE L'AVANT-PROJET DE REFERENCE - REVISIONE DEL PROGETTO DEFINITIVO
 CUP C11J05000030001

ENVIRONNEMENT - AMBIENTE
 ITALIE - ITALIA
 AMENAGEMENTS ET REHABILITATION ENVIRONNEMENTAUX - INTERVENTI DI
 AMBIENTAMENTO E REHABILITAZIONE AMBIENTALE
 LIGNE ET INTERCONNECTION DE COUPE DI LINEA ED INTERCONNESSIONE
 AMENAGEMENTS AU PORTAL DE CLAREA - INTERVENTI PRESSO L'IMBOCOCCO DI
 CLAREA

Architectural and engineering firm information, including logos for 'Architect' and 'Ingénieur'.

Administrative stamps and logos, including the 'EUROPEAN UNION' logo and 'LION-TURIN FERROVIARE' logo.