


VUE D'ENSEMBLE / PIANO DI LOCALIZZAZIONE

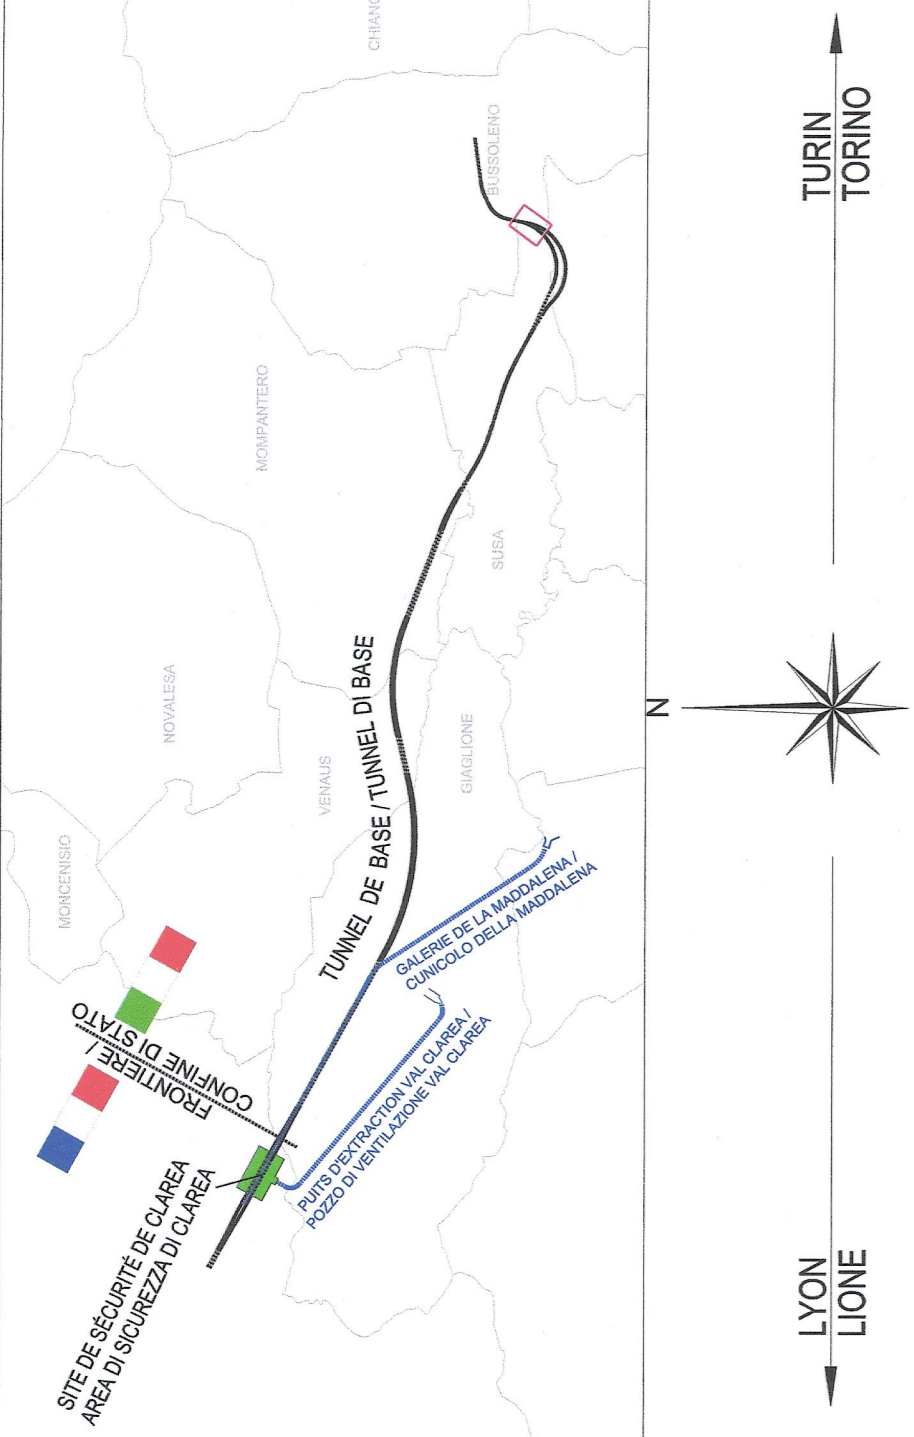

- LEGENDA / LEGENDE**
- Limite dell'Area di Caratterizzazione
  - Limite di la superficie di Caratterizzazione
  - Area oggetto di ripristino pedologico ed arricchimento
  - Restaurazione di siti ed arricchimento
  - Area trattata nella Tav.PD\_CSC\_T53\_0179 Interventi presso l'imbocco Est Tunnel d'interconnessione
  - Superficie disponibile sulla Tav.PD\_CSC\_T53\_0179
  - Area trattata nella Tav.PD\_CSC\_T53\_0179 Interventi presso l'Area d'imbocco a Buscadero
  - Superficie disponibile sulla Tav.PD\_CSC\_T53\_0179

**TABELLA RIASSUNTIVA DELLE QUANTITA' IMPEGATE**  
**TABLEAU DE SYNTHÈSE DES QUANTITÉS UTILISÉES**

RIPIRISTINO AREA DI CANTIERE PER RESTITUZIONE SUPERFICIE AI PROPRIETARI	Superficie	Superficie
Impieghamento - Enrichissement	38,511 mq	
Arricchimento a scopo		
Enrichissement final		

**LIAISON LYON - TURIN / COLLEGAMENTO TORINO - LIONE**  
 Parte comune italo-francese  
 Section transfrontalière



NOUVELLE LIGNE LYON TURIN - NUOVA LINEA TORINO LIONE  
 PARTIE COMMUNE FRANCO-ITALIENNE - PARTE COMUNE ITALO-FRANCESE  
 REVISION DE L'AVANT-PROJET DE REFERENCE - REVISIONE DEL PROGETTO DEFINITIVO  
 CUP C11J05000030001

**ENVIRONNEMENT - AMBIENTE**  
**ITALIE - ITALIA**  
**AMENAGEMENTS ET REHABILITATION ENVIRONNEMENTAUX - INTERVENTI DI MITIGAZIONE E RIPRISTINO AMBIENTALE**  
**RESTAURATION DEFINITIVE DES CHANTIERS - INTERVENTI DI RIPRISTINO FINALE**  
**INTERVENTI DI RIPRISTINO DEL CANTIERE DELL'IMBOCO EST DEL TUNNEL D'INTERCONNESSIONE**

DATA	DESCRIZIONE	STATO	REVISIONI	REVISIONI	REVISIONI
01/03/2013	Progetto definitivo	TOC			
02/03/2013	Revisione del progetto definitivo	TOC			
03/03/2013	Progetto definitivo	TOC			

**PROGETTO DEFINITIVO**  
**PROGETTO DEFINITIVO**  
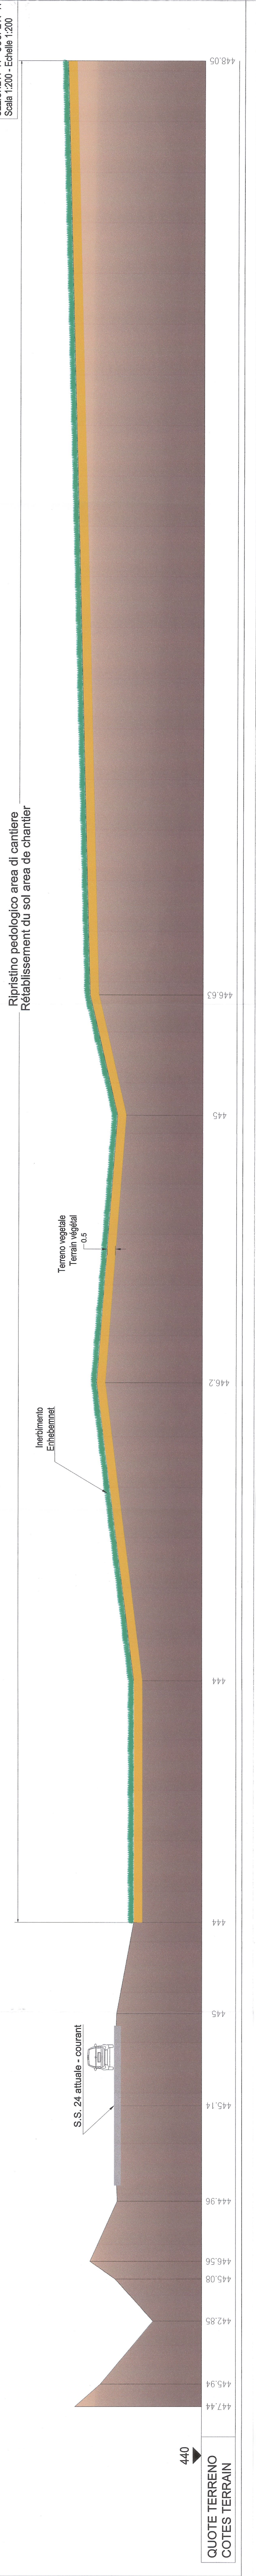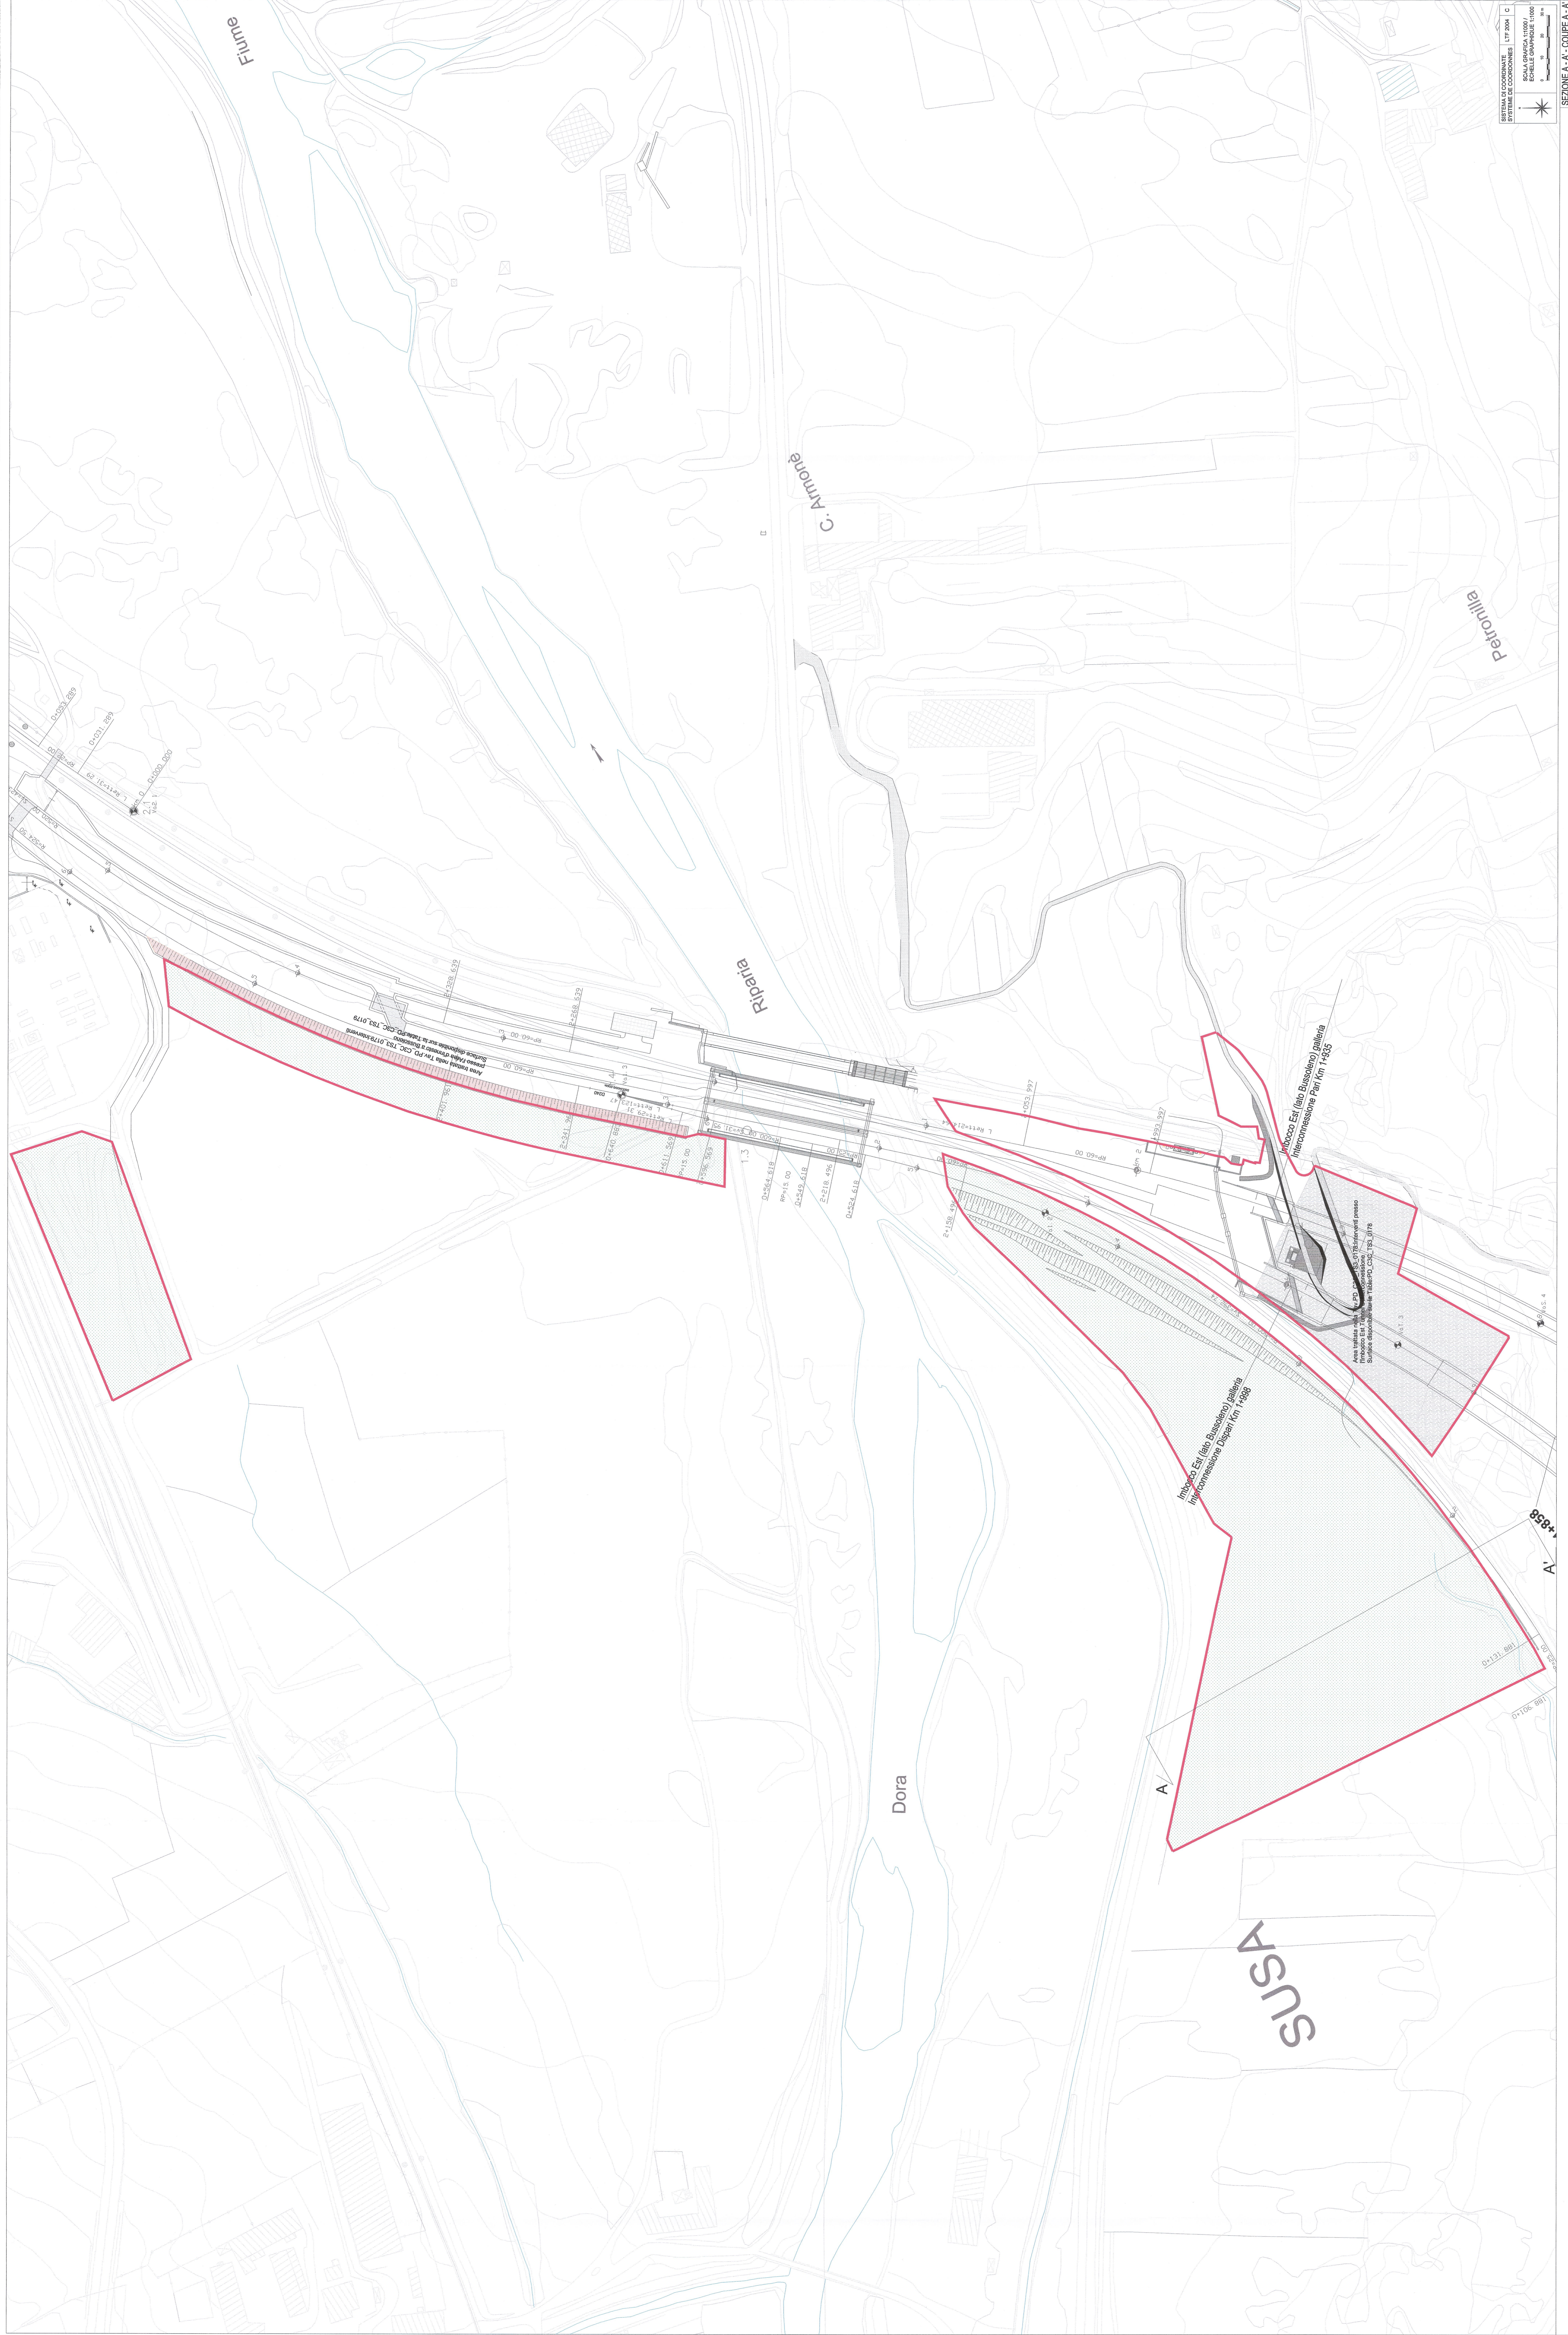

QUOTE TERRENO  
 COTES TERRAIN