



RAMPE DE SORTIE SUR LA A32 /  
RAMPA DI USCITA SULLA A32

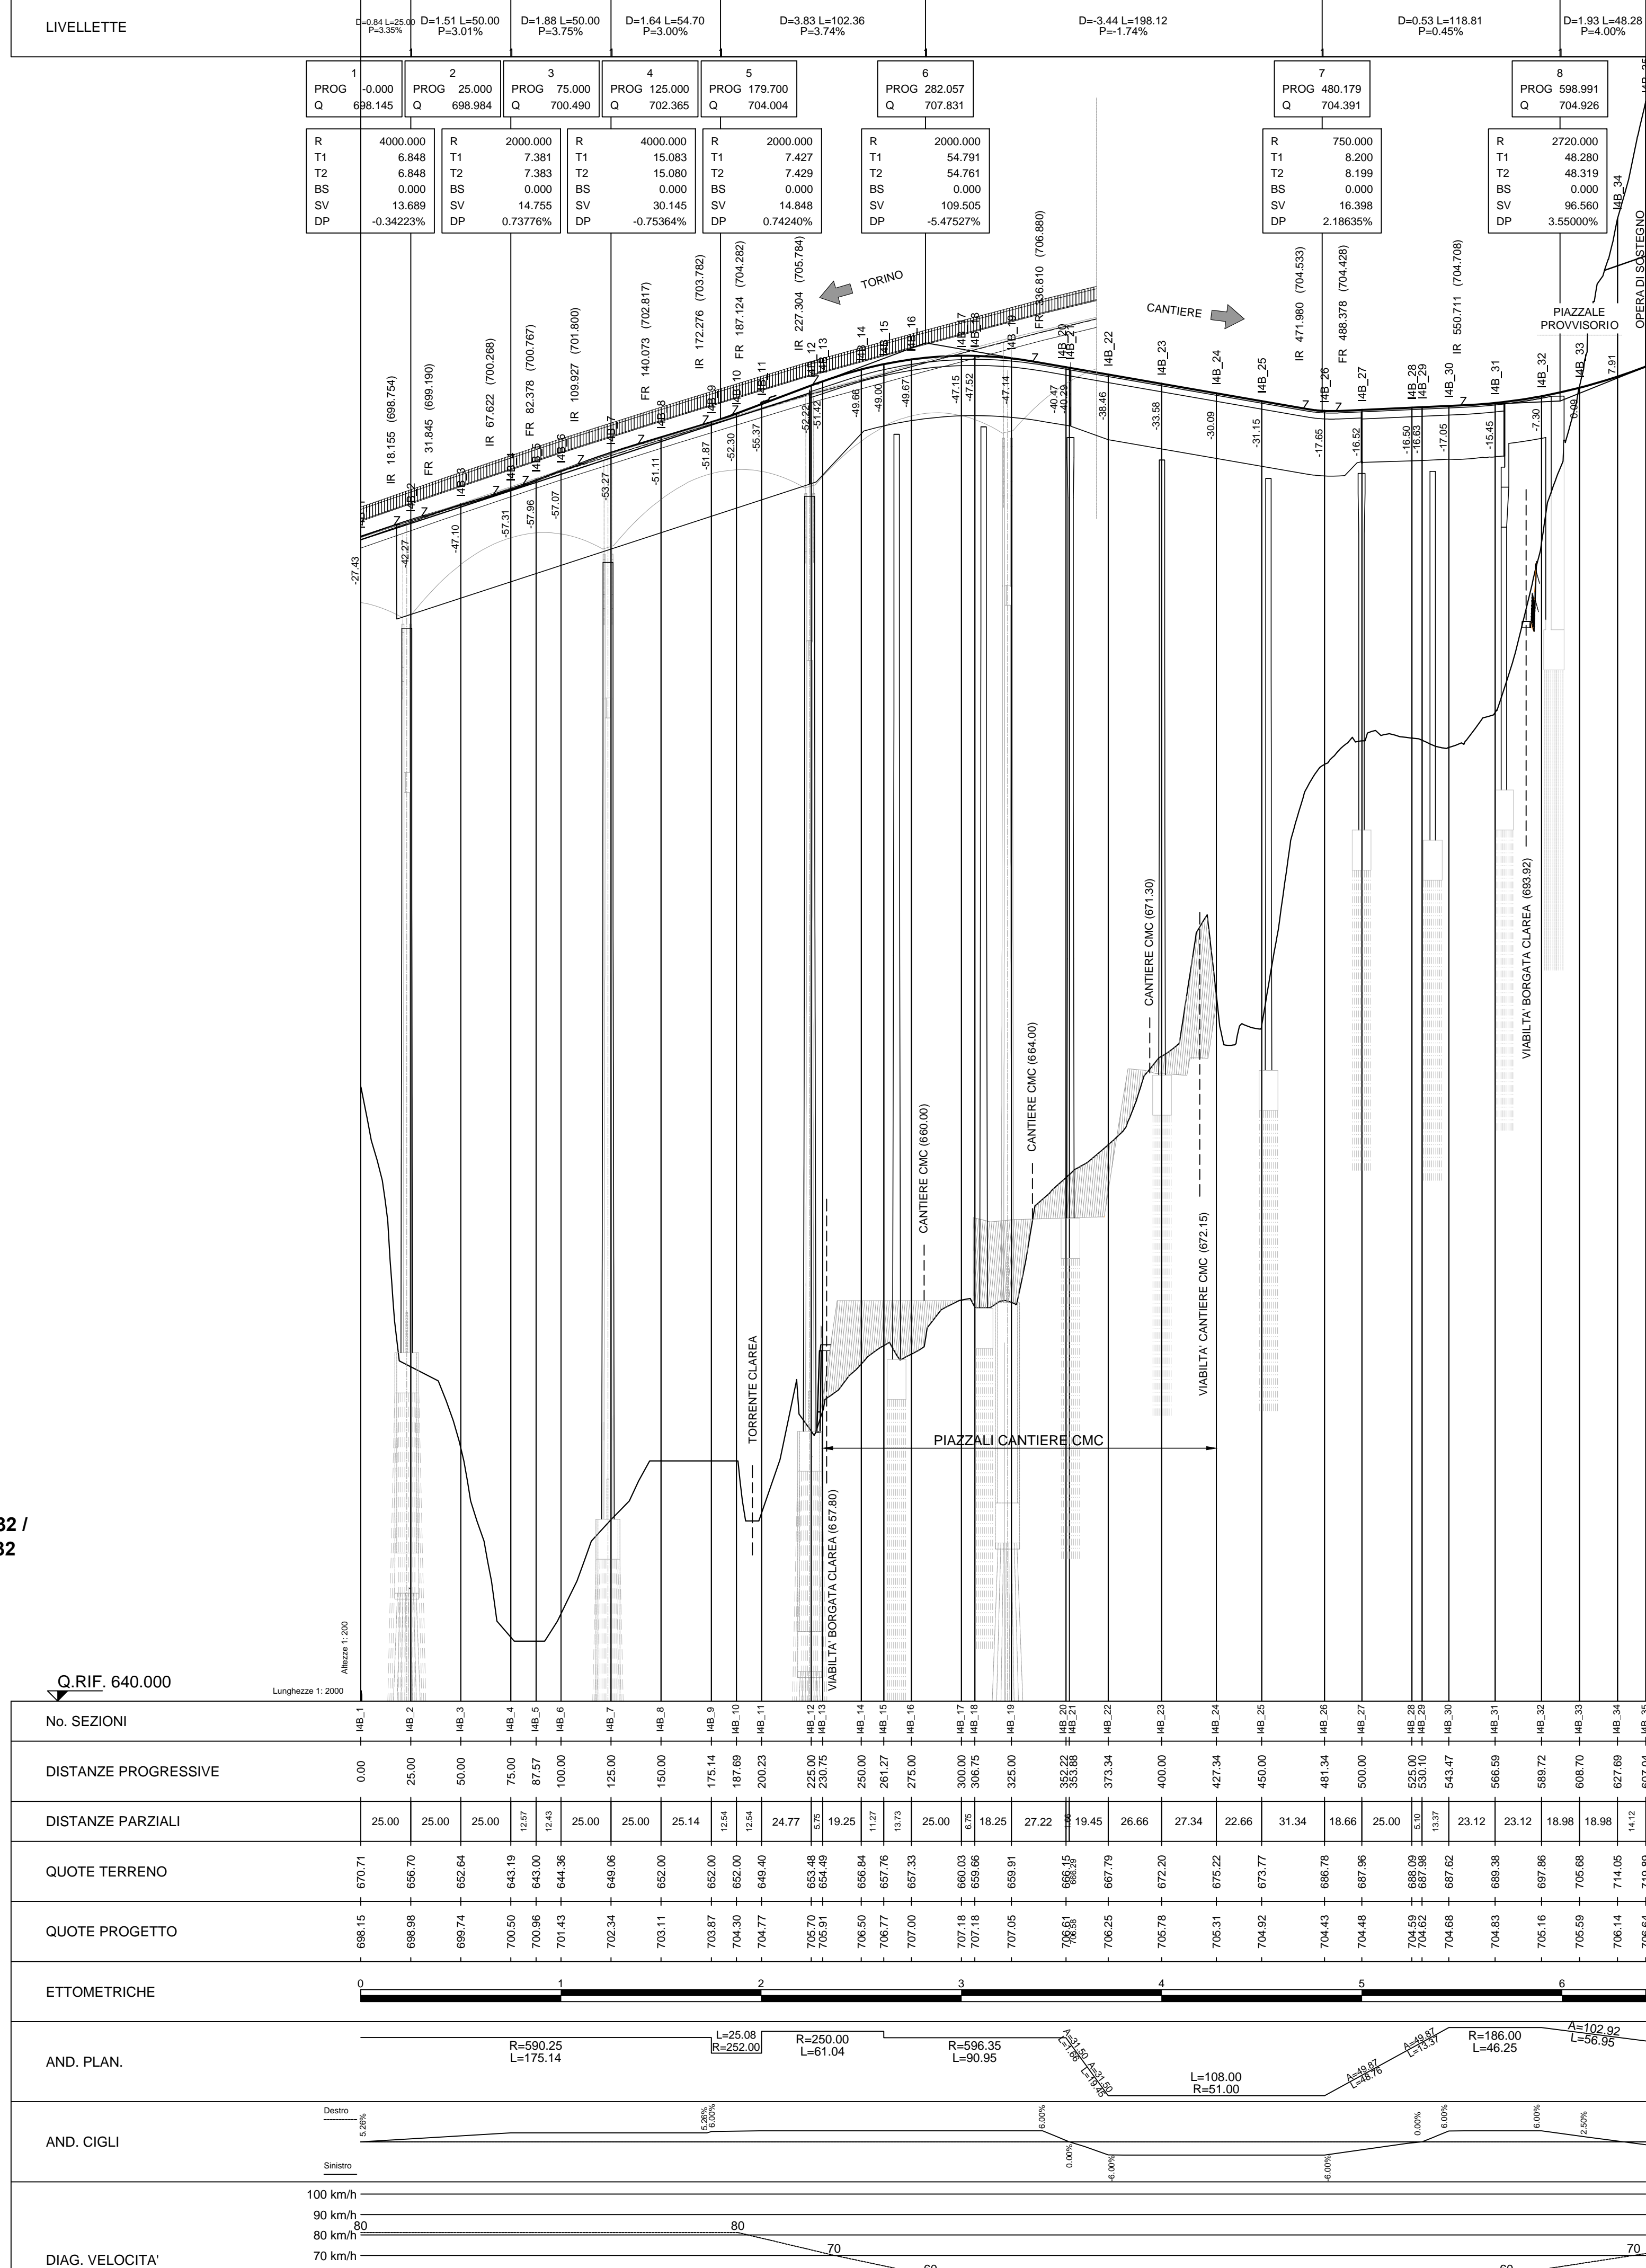

RAMPE D'ENTRÉE SUR LA A32 /  
RAMPA DI INGRESSO SULLA A32

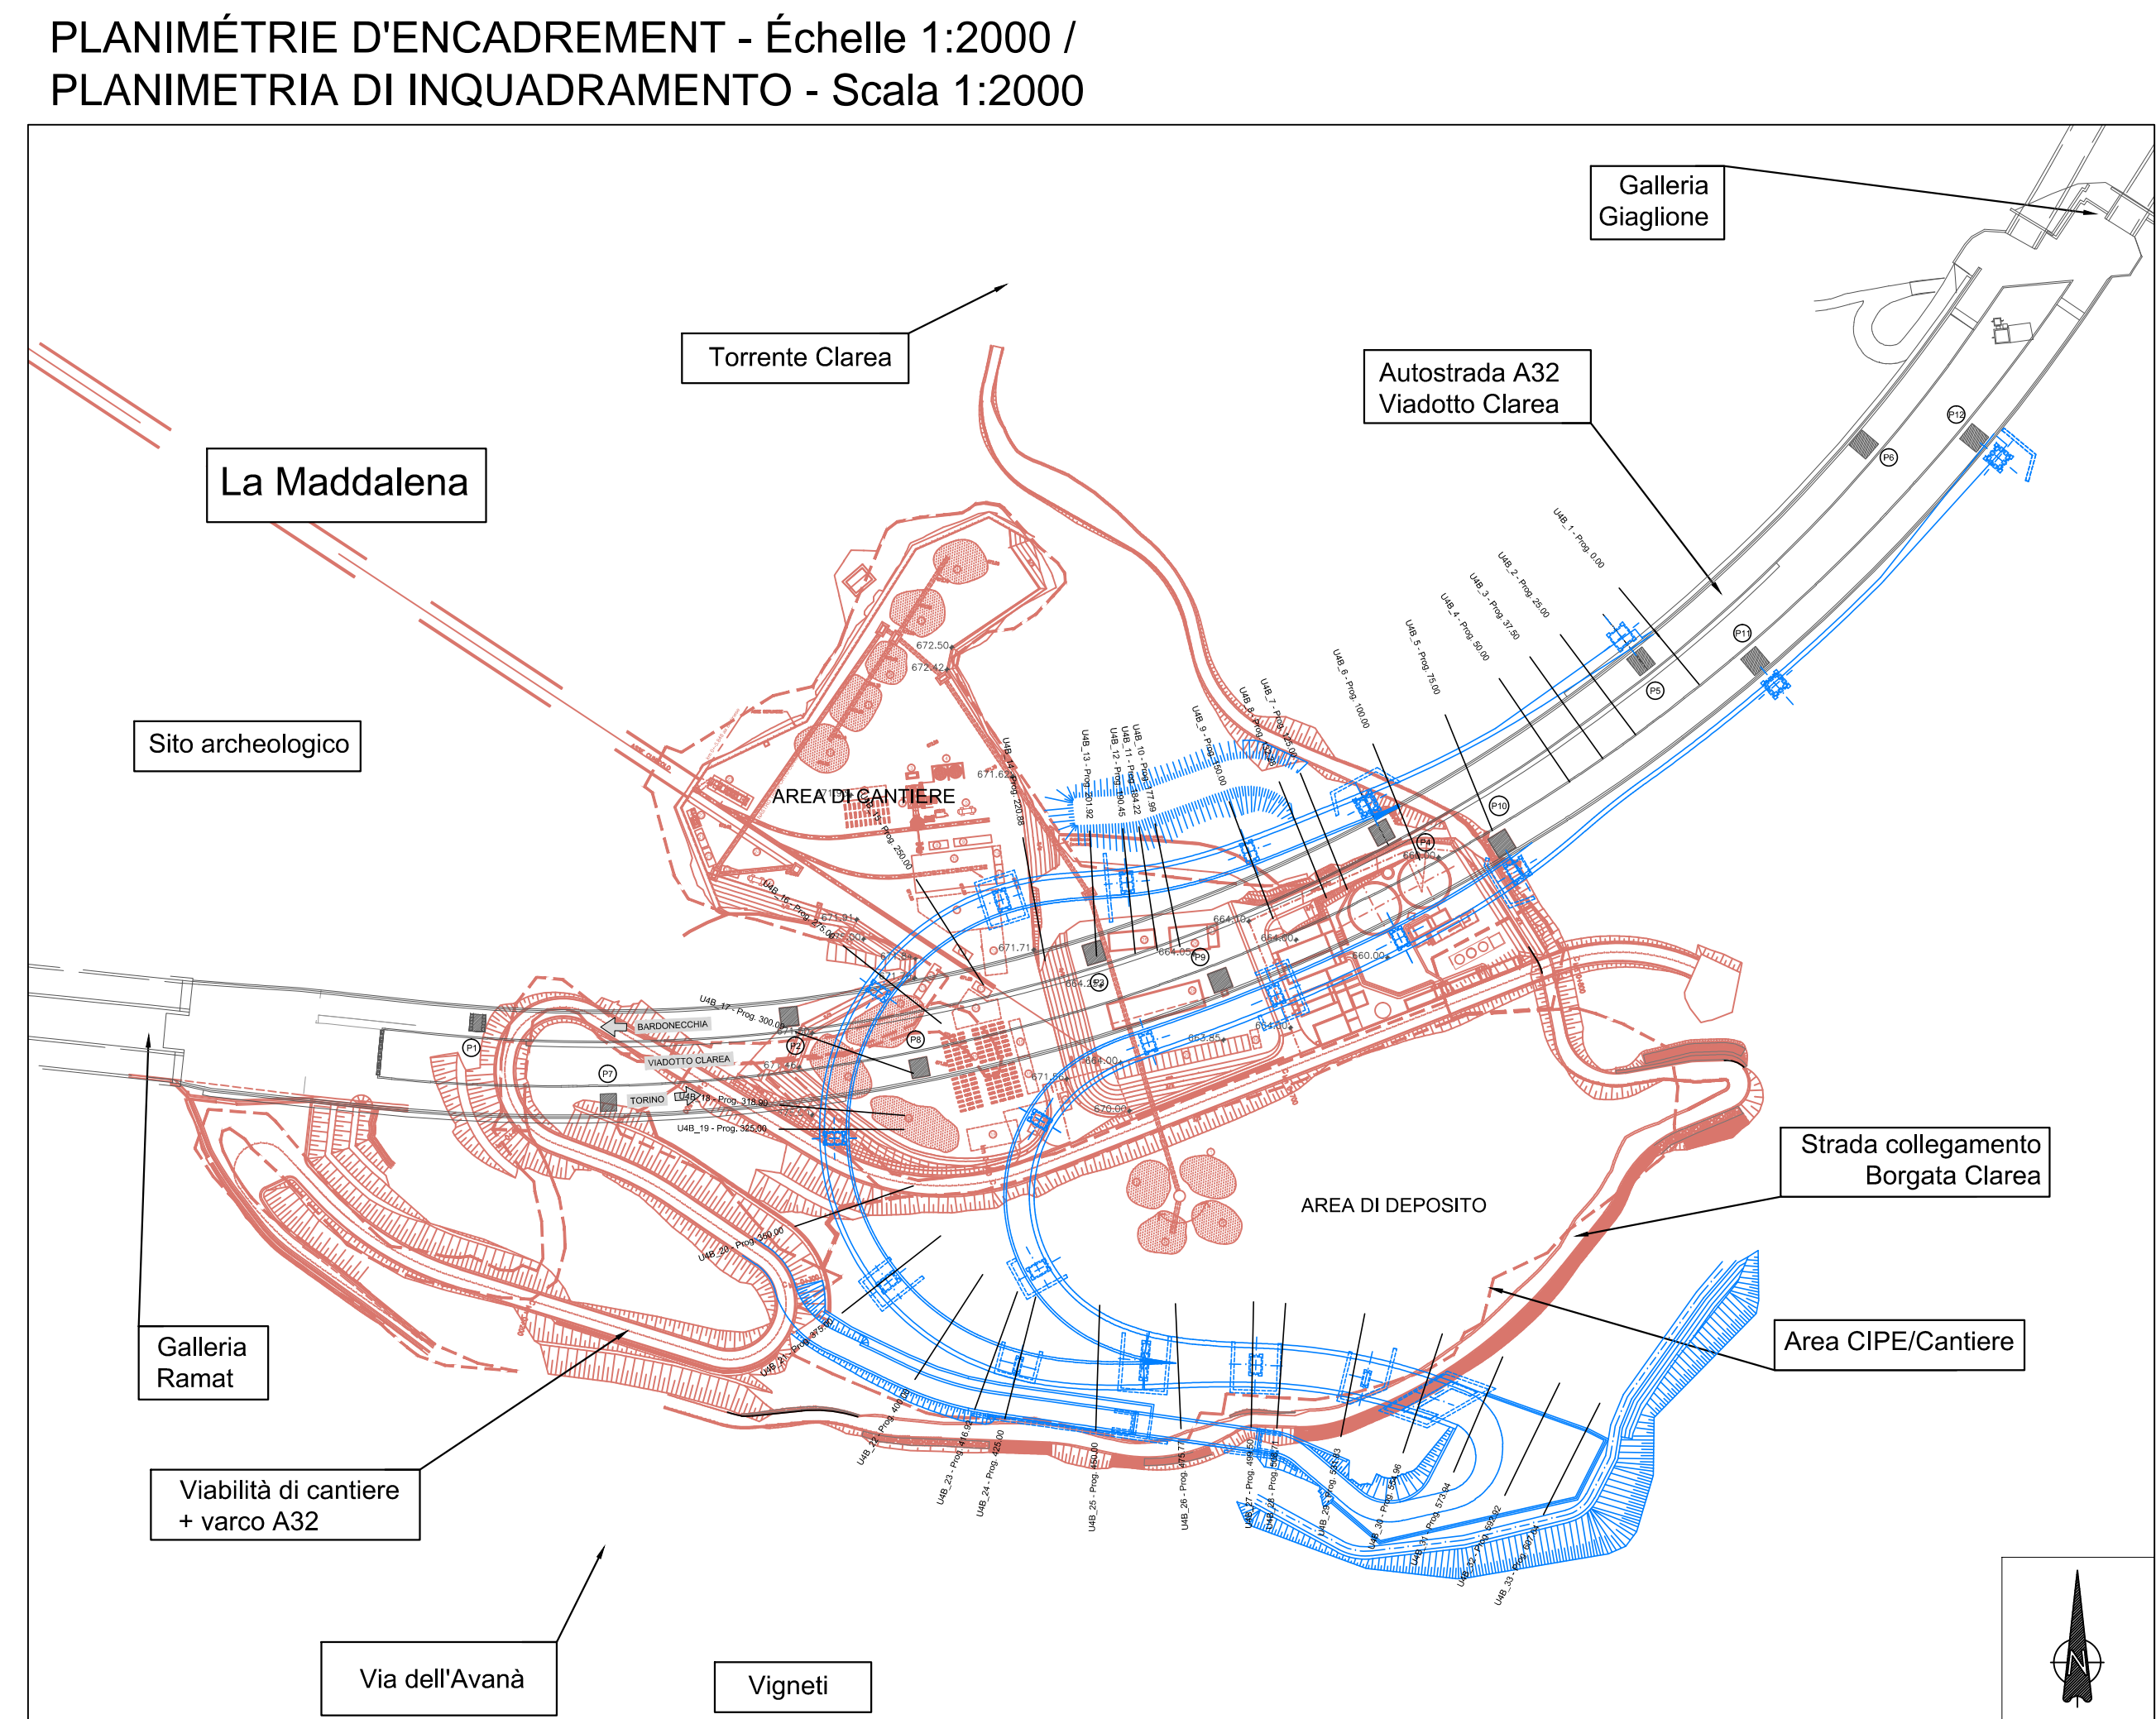

PLANIMÉTRIE D'ENCADREMENT - Échelle 1:2000 /  
PLANIMETRIA DI INQUADRAMENTO - Scala 1:2000

REFERENCES / RIFERIMENTI: PD2\_C3C\_MUS\_0500\_A\_AP\_NOT - Relazione Paesaggistica

**LIAISON LYON - TURIN / COLLEGAMENTO TORINO - LIONE**  
Partie commune franco-italienne / Parte comune italo-francese  
Section transfrontalière / Sezione transfrontaliera

NOUVELLE LIGNE LYON TURIN - NUOVA LINEA TORINO LIONE  
PARTIE COMMUNE FRANCO-ITALIENNE - PARTE COMUNE ITALO-FRANCESE  
REVISION DE L'AVANT-PROJET DE REFERENCE - REVISIONE DEL PROGETTO DEFINITIVO  
CUP C11J05000030001

ECHANGEUR DE LA MADDALENA - SVINCOLO DE LA MADDALENA  
RAPPORT DU PAYSAGE - RELAZIONE PAESAGGISTICA AI SENSI DEL DPCM 12/12/2005  
PROFIL LONGITUDINAL DE LA VOIE CHOISIE  
PROFILO LONGITUDINALE DEL TRACCIATO PRESCELTO

Site	Date	Modifications / Modifiche	Établi par / Constatato da	Validé par / Controllato da	Autorisé par / Autorizzato da
D	06/01/2013	Première diffusion / Prima emissione	L.BARBIS (Maurizio)	C.GIOVANNETTI (Maurizio)	M. BERTI (Stefano)
A	06/03/2013	Passage au statut AP / Passaggio allo stato AP	L.BARBIS (Maurizio)	C.GIOVANNETTI (Maurizio)	M. BERTI (Stefano)

Code Doc	P	D	2	C	3	C	M	U	S	0	5	0	5	A	A	P	P	L	A	
Phase / Fase																				
Style mode / Stile																				
Fonction / Funzione																				
Nature																				
Index																				
Statut / Stato																				
Type / Tipo																				

HORIZONTO GED / ADDRESS GED: C3C / # / 01 96 94 40 03



ÉCHELLE / SCALA: 1:2000/200