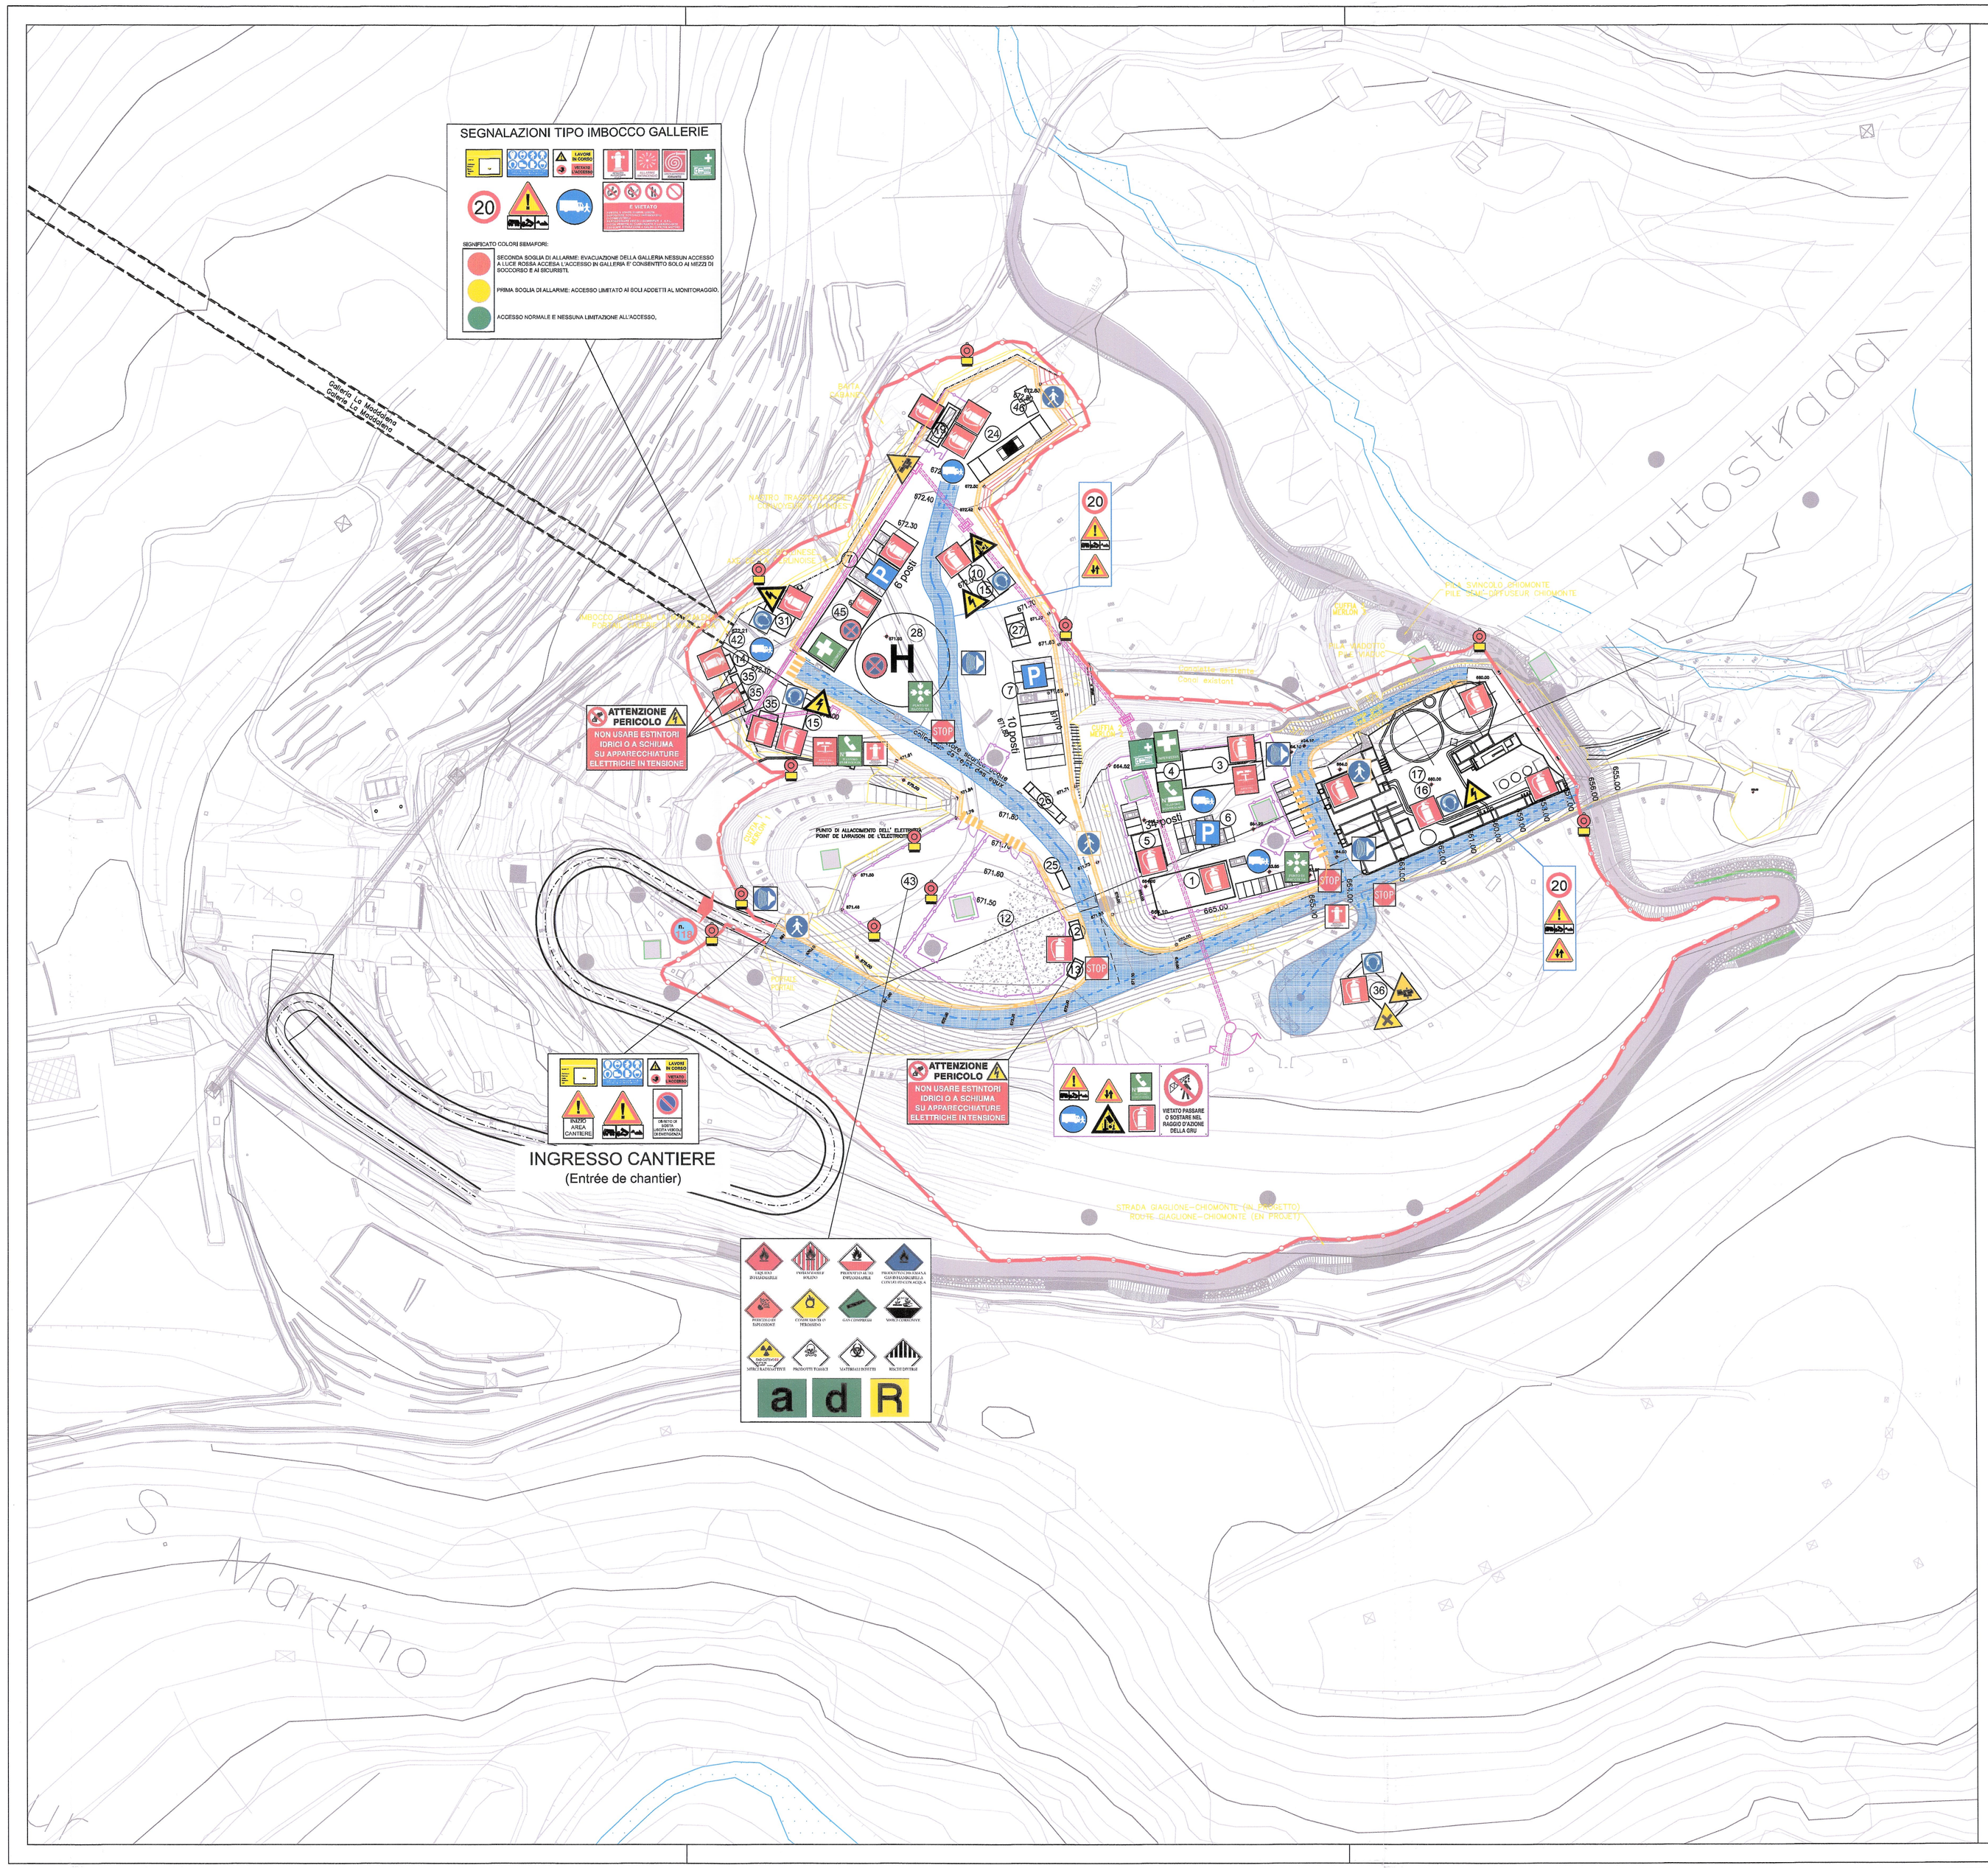

LEGENDA SEGNALI

OBBLIGO DI INDOSSARE I DPI		PERICOLO TRANSITO MEZZI DI CANTIERE		DIVIETO DI ACCESSO ESTRANEI	
VEICOLI A PASSO D'UOMO		PERICOLO CADUTA OGGETTI DALL'ALTO		DEVIAZIONE SBARRAMENTO	
PARCHEGGIO		PERICOLO SOSTANZE NOCIVE		ESTINTORE	
PEDONI A DESTRA		PERICOLO CORRENTE ELETTRICA		ARRESTO DI EMERGENZA	
TRANSITO PEDONALE		PERICOLO DI SCHIACCIAMENTO		TELEFONO DI EMERGENZA	
SIRENA DI EMERGENZA		PERICOLO MATERIALE ESPLOSIVO		CASSETTA DI PRONTO SOCCORSO	
PERICOLO GENERICO		PERICOLO AMIANTO		PUNTO DI RACCOLTA	
PERICOLO DOPPIO SENSO DI MARCIA		DIVIETO DI SOSTA E DI FERMATA		MATERASSI IMMOBILIZZATORI	
SEMAFORO		LIMITE DI VELOCITA' n Km/h		ANAGRAFICA DI CANTIERE	
LUCE DI CANTIERE		ACCESSO 118			

1. UFFICI (Bureaux de chantier)
2. GUARDIANIA (Gardiennage)
3. SPOGLIATOIO (Vestiaires) / REFETTORIO (Réfectoire) SU DUE PIANI
4. INFERMERIA (Infirmerie)
5. LOCALE VISITATORI (Local visiteurs)
6. PARCHEGGIO AUTOVEICOLI (LAVORATORI + VISITATORI) (Parking (main d'oeuvre + visiteurs))
7. PARCHEGGIO AUTOMEZZI DI CANTIERE (Parking véhicules de chantier)
8. OFFICINA + DEPOSITI OLII, GRASSI, ETC. (CON BACINO DI RITENZIONE) (Atelier mécanique + dépôt (huiles, graisses, etc.) avec bac de rétention)
9. OFFICINA ELETTRICA + DEPOSITO CAVI (Atelier électrique + dépôt câbles)
10. MAGAZZINO (Magasin)
11. DEPOSITO ESPLOSIVI (Dépôt explosifs)
12. DEPOSITO MATERIALI DA COSTRUZIONE (Dépôt matériaux de construction)
13. CABINA CONSEGNA ENEL O CABINE DI DISTRIBUZIONE (Poste de livraison « ENEL » ou poste de livraison de distribution)
14. CABINA DI TRASFORMAZIONE PER SERVIZI IN GALLERIA (Poste de transformation pour les services de la galerie)
15. IMPIANTO ARIA INDUSTRIALE (LOCALE COMPRESSORI + CISTERNA) (Air industrielle (compresseurs + réservoir))
16. IMPIANTO ACQUA INDUSTRIALE (LOCALE POMPE + VASCHE DI ACCUMULO) (Eau industrielle (Pompes + réservoirs))
17. IMPIANTO TRATTAMENTO ACQUE (Installation des traitements des eaux)
    a) VASCA DI EMERGENZA (DA 1000 MC) (Bac d'emergence)
    b) SEDIMENTATORI (Installation pour la sédimentation)
    c) VASCA D'INGRESSO (Bac d'entrée)
    d) FILTROPRESSA (Filtre-presse)
    e) ALTRI TRATTAMENTI (Autres)
18. VASCA RACCOLTE ACQUE DI PRIMA PIOGGIA (Bassin de recueil des eaux de pluie)
19. IMPIANTO DISTRIBUZIONE GASOLIO (CON BACINO DI RITENZIONE) (Station de distribution gasoil (avec bac de rétention))
20. CISTERNA ADDITIVI SPRITZ (CON BACINO DI RITENZIONE) (Cuve pour soutrte BP)
21. STAZIONE DI BETONAGGIO (CON SILOS VERTICALE) (Usine de bétonnage (avec silos verticaux))
22. STOCCAGGIO AGGREGATI CLS (RISERVA PER AVANZAMENTO DI 15 GIORNI) (Stockage agrégats pour béton (réserve de 15j))
23. SILOS PER MALTE DI INIEZIONE (Silos pour mortier d'injection)
24. IMPIANTO LAVAGGIO MEZZI DI CANTIERE (Installation pour nettoyage véhicules de chantier)
25. IMPIANTO LAVAGGIO RUOTE (Installation pour nettoyages de roues)
26. PESA (Bascule)
27. BENNE PER RACCOLTA DEI RIFIUTI (Bennes pour déchets)
28. PIAZZOLA ELISOCCORSO (Aire pour hélicoptère de sauvetage)
29. (omissis)
30. (omissis)
31. IMPIANTO DI REFRIGERAZIONE E VENTILAZIONE (Installations de refroidissement et ventilation)
32. (omissis)
33. (omissis)
34. (omissis)
35. GRUPPI ELETTROGENI (Groupes électrogènes)
36. IMPIANTO DI FRANTUMAZIONE (Concasseur)
37. VENTOLINO AERAZIONE (Ventilateur pour la galerie)
38. PORTICO IMBOCCO GALLERIA (Portique au portail de la galerie)
39. (omissis)
40. (omissis)
41. (omissis)
42. SISTEMA DI CONTROLLO ACCESSI IN GALLERIA
43. AREA DI STOCCAGGIO ADR
44. (omissis)
45. AREA TRIAGE
46. W.C. CHIMICI
- AREA DI STOCCAGGIO E GESTIONE DEL MATERIALE CI1, CI2, CI3 (Zone de stockage et traitement de matériaux CI1, CI2, CI3)

NOTA
Da (1) a (45) vale la seguente cartellonistica

- NASTRO TRASPORTATORE
- LIMITE DI CANTIERE
- RECINZIONE
- PERCORSO MEZZI DI CANTIERE
- PERCORSO PEDONALE
- SCARPATA

SCALA GRAFICA 1:1.000 /
ECHELLE GRAPHIQUE 1:1.000

0 20 40 60 m

N

NOTE :

Phase 1 : Les installations de chantiers sont exclusivement situées à La Maddalena (à l'extérieur).
Phase 2 : Les installations de chantiers sont réparties entre le site de Clarea (en souterrain) et La Maddalena (à l'extérieur).
1. Les niveaux de plateforme sont déterminés sur la base du projet d'execution de la galerie de reconnaissance de La Maddalena.
2. Les piles du projet de demi-diffuseur sur l'A32 destiné à desservir le chantier sont reportées sur le PLA.
3. Le projet de route de liaison Chiomonte-Giaglionee est reporté sur le plan.
4. Le poste électrique est alimenté par un câble MT en provenance de la centrale électrique.

NOTE:

Fase 1: Le installazioni di cantiere sono ubicate unicamente a La Maddalena (a l'esterno).
Fase 2: Le installazioni di cantiere sono ubicate sia nell'area di Clarea (in sotterraneo) che a La Maddalena (a l'esterno).
1. I livelli delle piattaforme sono determinati sulla base del progetto esecutivo del cunicolo esplorativo de Maddalena.
2. Le pile del progetto dello svincolo di cantiere sull'A32 sono stati messo sul documento.
3. Il progetto della strada di collegamento Chiomonte-Giaglione è stato messo sul documento.
4. La cabina di consegna è alimentata con un cavo MT in arrivo della centrale elettrica

DOCUMENT DE REFERENCE / DOCUMENTO DI RIFERIMENTO:
PD2_CSP_0012_04-02-02_10-02_Piano di Sicurezza e coordinamento_A

LIAISON LYON - TURIN / COLLEGAMENTO TORINO - LIONE

Partie commune franco-italienne
Section transfrontalière

Parte comune italo-francese
Sezione transfrontaliera

NOUVELLE LIGNE LYON TURIN - NUOVA LINEA TORINO LIONE
PARTIE COMMUNE FRANCO-ITALIENNE - PARTE COMUNE ITALO-FRANCESE

REVISION DE L'AVANT-PROJET DE REFERENCE - REVISIONE DEL PROGETTO DEFINITIVO
CUP C11J05000030001

GENIE CIVIL - OPERE CIVILI
CONSTRUCTION - COSTRUZIONE
CHANTIER MADDALENA - CANTIERIZZAZIONI MADALENA
PORTAIL DE LA DESCENDERIE - IMBOCCO DELLA DISCENDERIA

VUE EN PLAN DU CHANTIER EN PHASE 2 /
PLANIMETRIA SICUREZZA CANTIERE IMBOCCO DELLA DISCENDERIA MADDALENA - FASE 2

Indice	Date / Data	Modifications / Modifiche	Etabli par / Concepito da	Vérifié par / Controllato da	Autorisé par / Autorizzato da
0	09/12/2012	Première diffusion - Prima emissione	D. BONFANTE E. PUPPO	M. PUCCETTI	M. PUCCETTI
A	17/01/2013	Revision a suite F. Comm. - Revisione a seguito F. Comm.	D. BONFANTE E. PUPPO	M. PUCCETTI	
					D'Appolonia S.p.A. Via San Nazaro, 19 16145 GENOVA

Code Doc	P	D	2	C	S	P	D	A	P	0	2	3	0	A
	Phase / Fase			Sigle étude / Sigla			Émetteur / Emittente			Numéro				Indice

A	P	P	L	A
Statut / Stato		Type / Tipo		

INDIRIZZO GED / ADRESSE GED	CSP	II	II	04	02	04	30	14

ÉCHELLE / SCALA
1: 1000

LYON TURIN FERROVIAIRE

LTF sas - 1091 Avenue de la Boiree BP 80631 - F-73005 CHAMBERY CEDEX (France)
TEL: +33 (0) 4.79.68.56.50 - Fax: +33 (0) 4.79.68.56.75
RCS Chambéry 439 556 952 - TVA FR 03439556952
Propriété LTF Tous droits réservés - Proprietà LTF Tutti i diritti riservati

Ce projet est cofinancé par l'Union européenne (INEA TREN)

Questo progetto è cofinanziato dall'Unione europea (CEF/TEN-T)