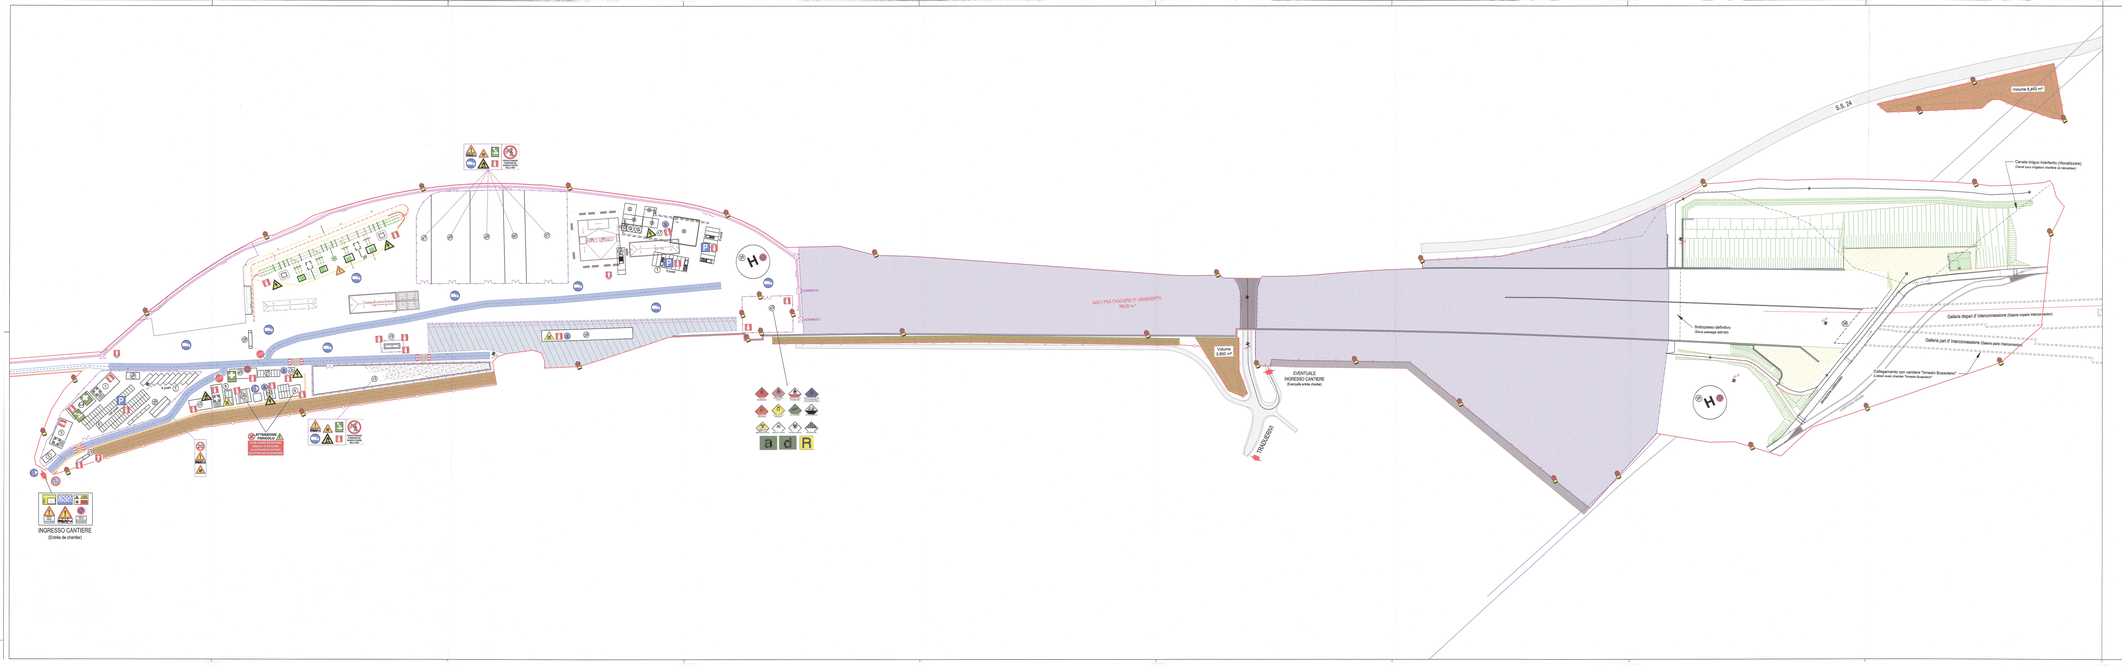
INGRESSO CANTIERE
(Entrée de chantier)
AREA PER CAVALCAVIA TV INVARIANTO
POSE N°1
Volume 2.800 m³
EVENTUALE
INGRESSO CANTIERE
(Eventuale entrata cantiere)
TRASFERITI
Volume 8.400 m³
S.S. 24
Canale irriguo interferito (Rivoltazione)
Canal pour irrigation interféré (à réinstaller)
Sottopasso definitivo
(Nuovo passaggio sotterraneo)
Galleria doppia per interconnessione
Galleria pour l'interconnexion
Collegamento con cantiere "Ormelle Bussolaro"
Lateral vers chantier "Ormelle Bussolaro"
Cantiere Operativo
Chantier opérationnel
Area Stoccaggio
Zone de stockage
Area Deposito
Zone de dépôt
Area Deposito
Zone de dépôt
Area Deposito
Zone de dépôt