





COPERTURA EX FORESTERIA

PIANO TERRA

pannelli per
salare termico

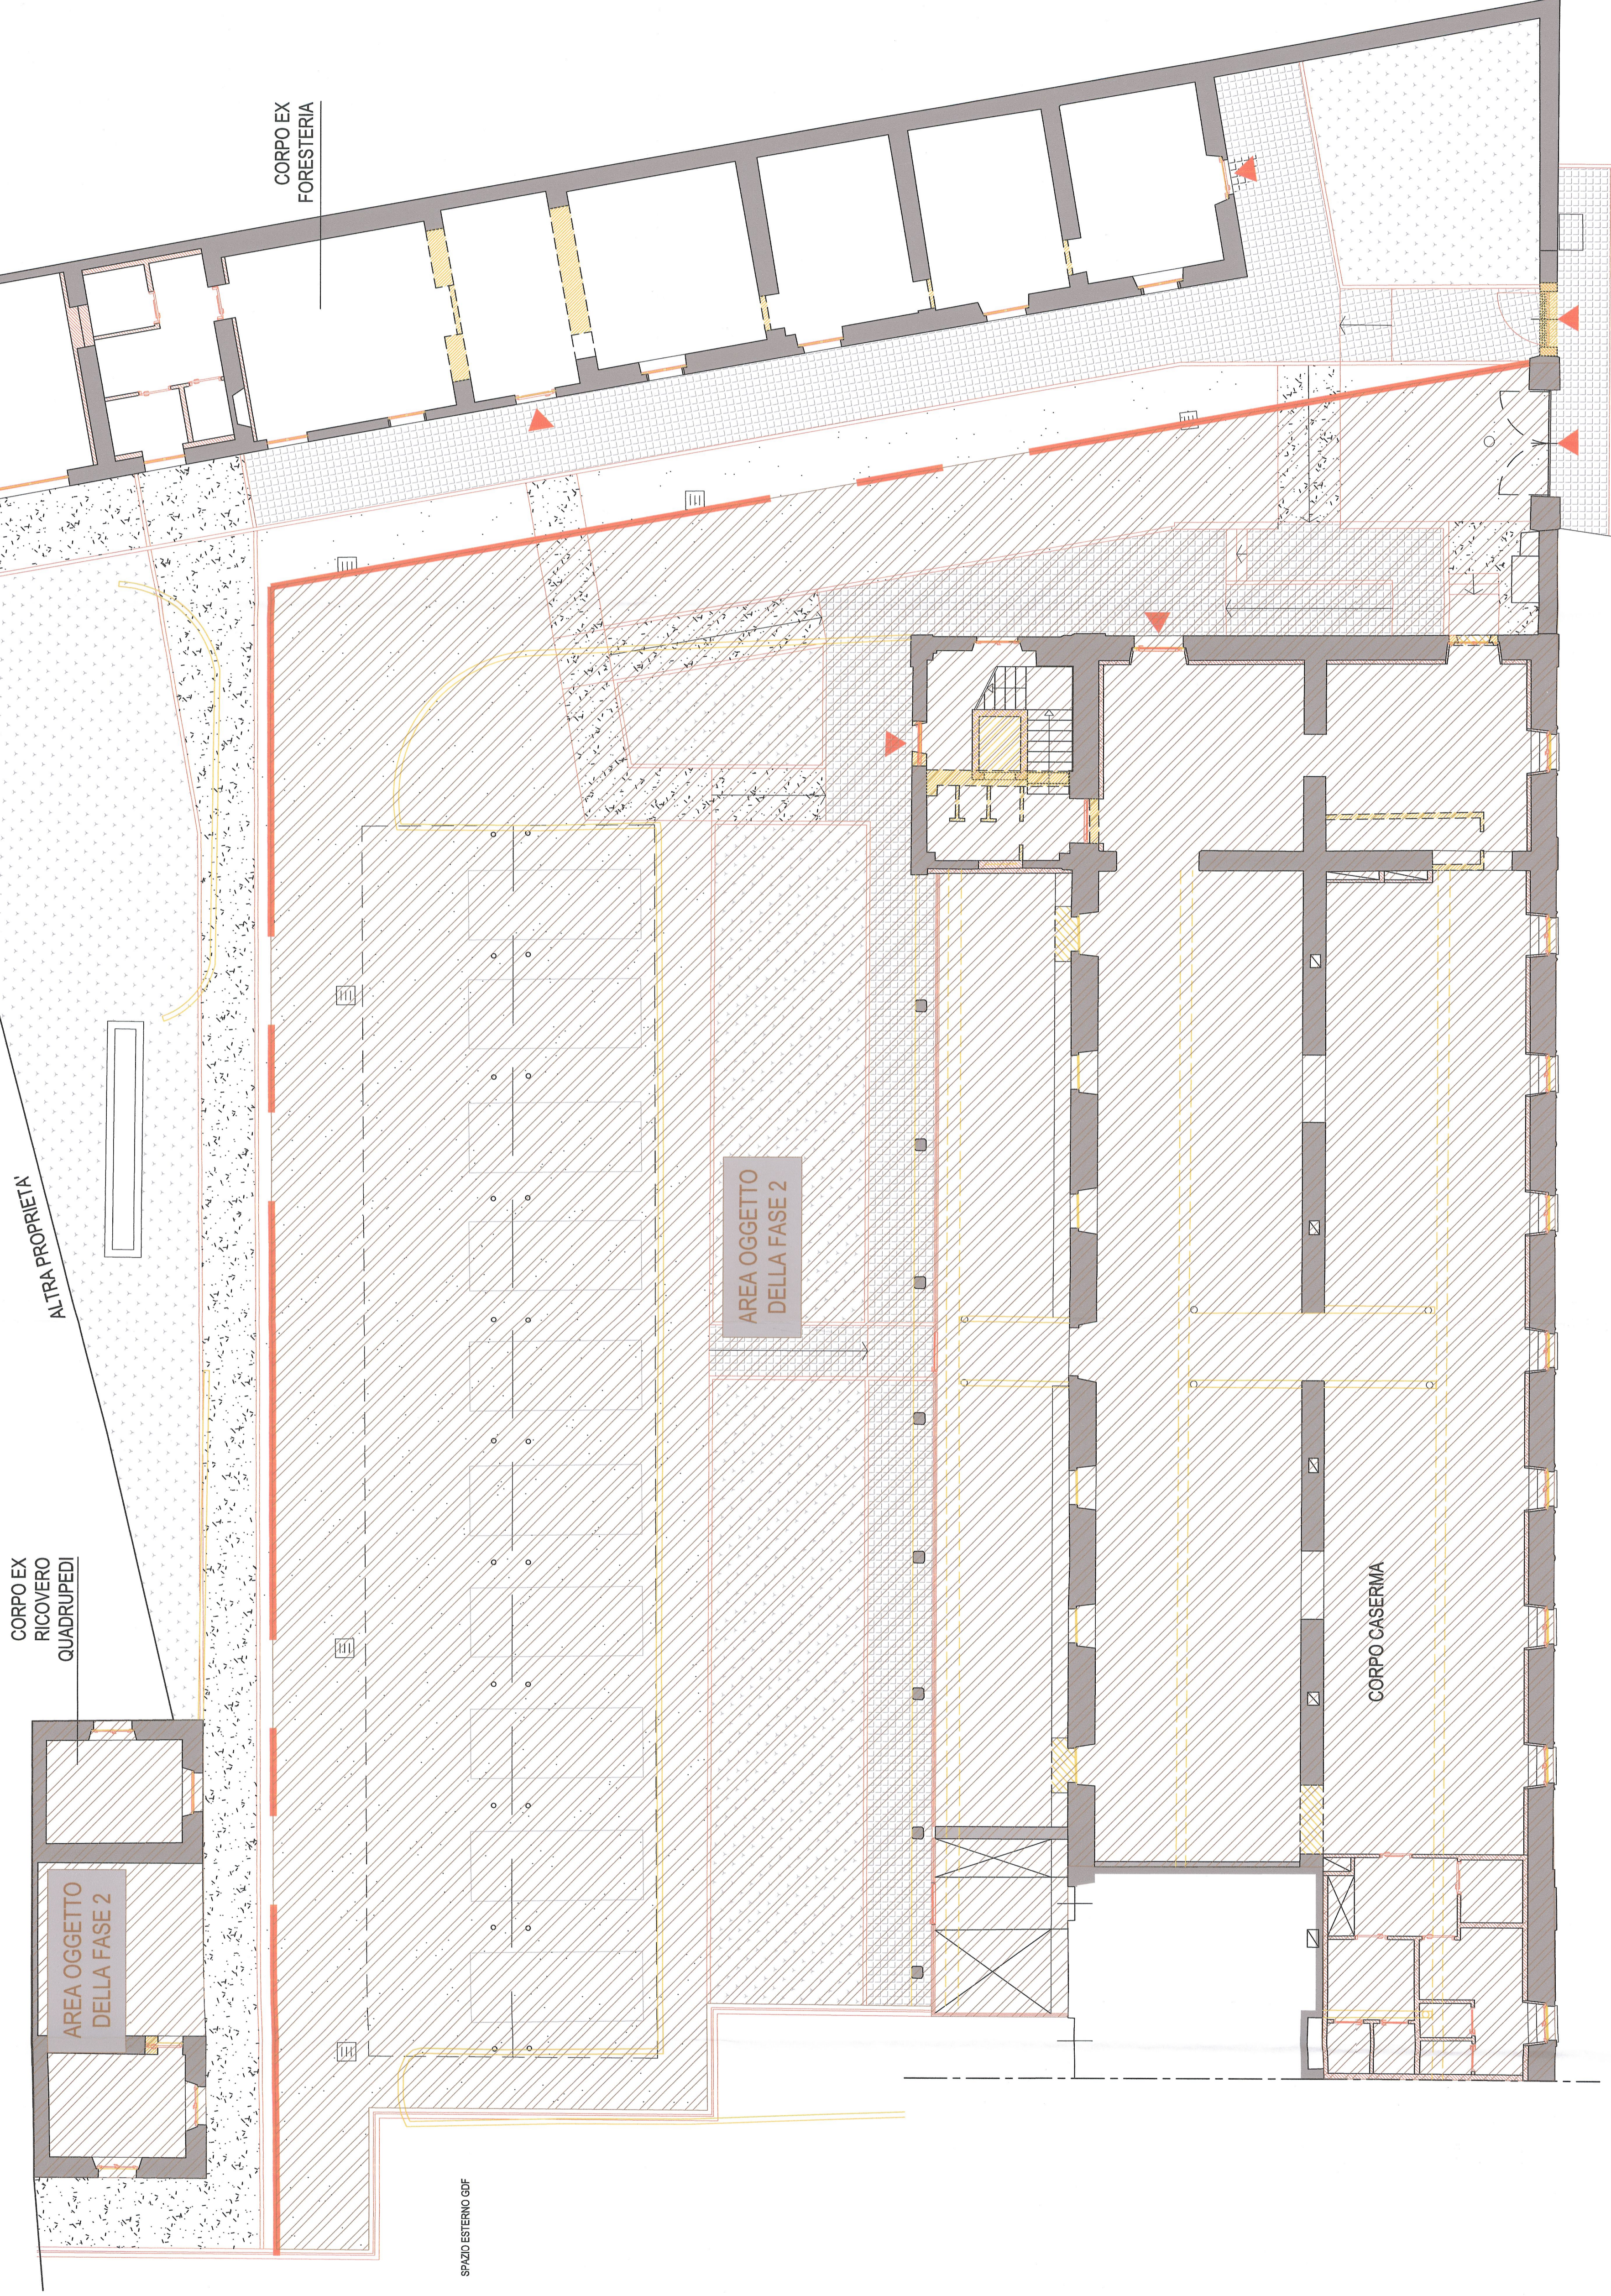

LEGENDA

-  Interventi previsti in fase 2
-  Parti demolite
-  Parti ricostruite

LEGENDA

TAJAN LYON - TURIN / COLLEGAMENTO TORINO - LIONE
 Parte commune franco-italienne
 Section transfrontalière

NOUVELLE LIGNE LYON TURIN - NUOVA LINEA TORINO LIONE
PARTIE COMMUNE FRANCO - ITALIENNE - PARTE COMUNE ITALO - FRANCESE
 REVISION DE L'AVANT PROJET DE REFERENCE - REVISIONE DEL PROGETTO DEFINITIVO
 CUP J11J0500030001

OTTEMPERANZA ALLE PRESCRIZIONI DELLA DELIBERA CIPE 57/2011
Prescrizione n. 196
Infopoint Caserma Clemente Henry - Susa
PROGETTO DEFINITIVO
 Architettonico

FASE 1 - Fase infopoint: Demolizioni e ricostruzioni - Planimetria

Indice	Data	Modifiche	Conoscitore da	Validato da
0	Disegnata 2012	Emilia	Lucrezia Neri	Adriano Venturi
A	Fase 1 2012	Emilia e stato AP	Lucrezia Neri	Adriano Venturi
B	Marzo 2013	Emilia e Fase 1 - AP	Lucrezia Neri	Adriano Venturi

N°	P	D	2	H	E	N	G	I	A	0	2	0	5	B	A	P	P	L	A
Doc	Fase	Scala	Emilia	Numero	Indice														

PROGETTO GDF
 ADDRESS GDF
 6PR \ \ 01 97 02 30 04

SCALA
 1:100