
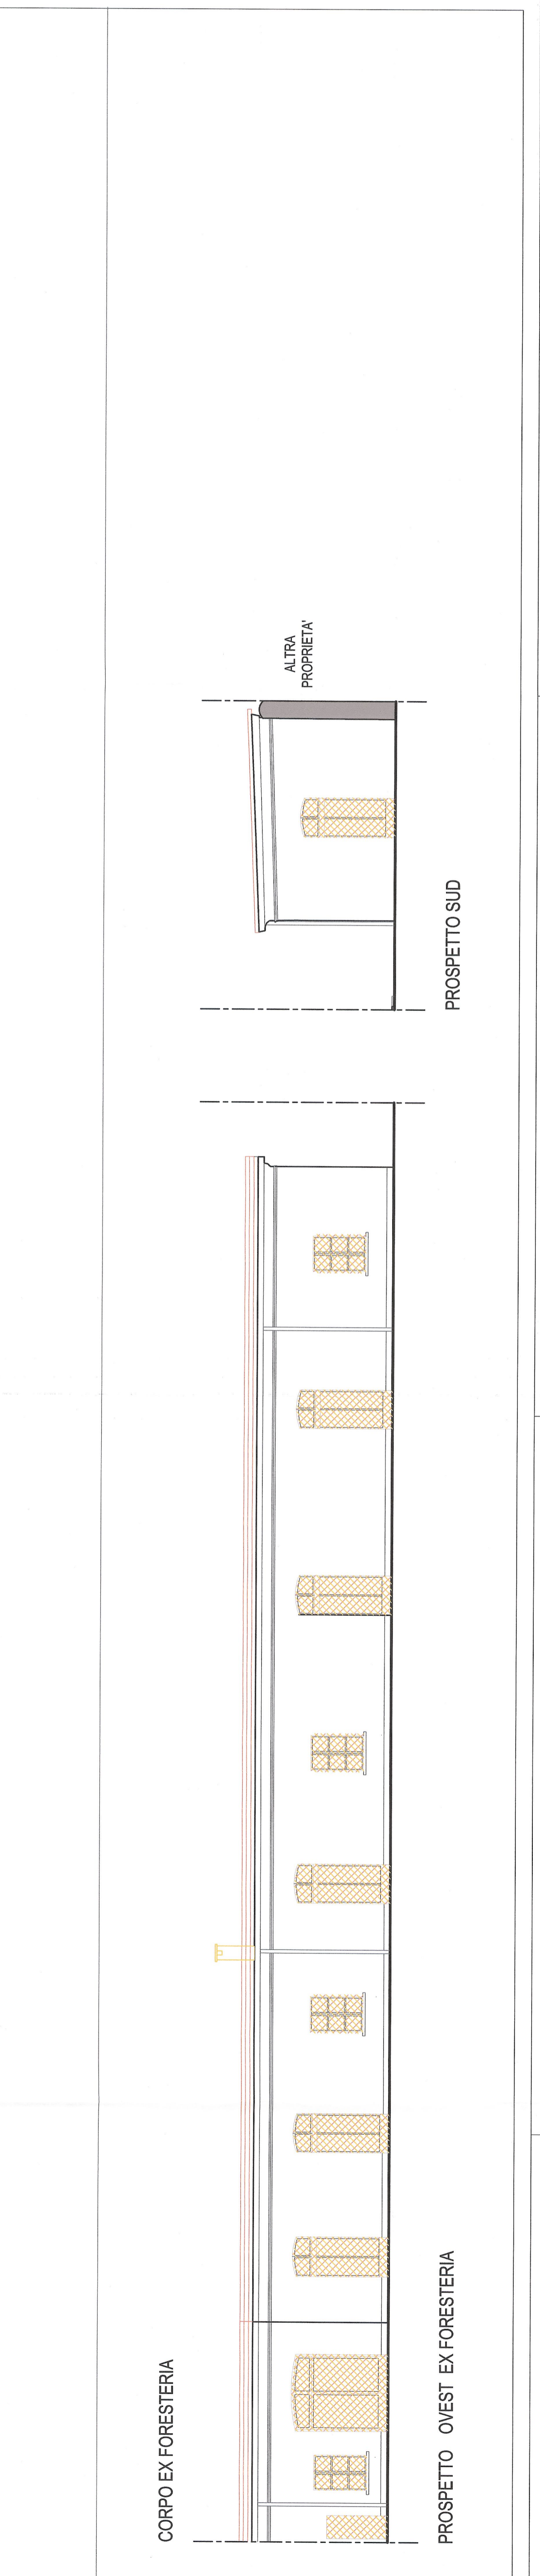
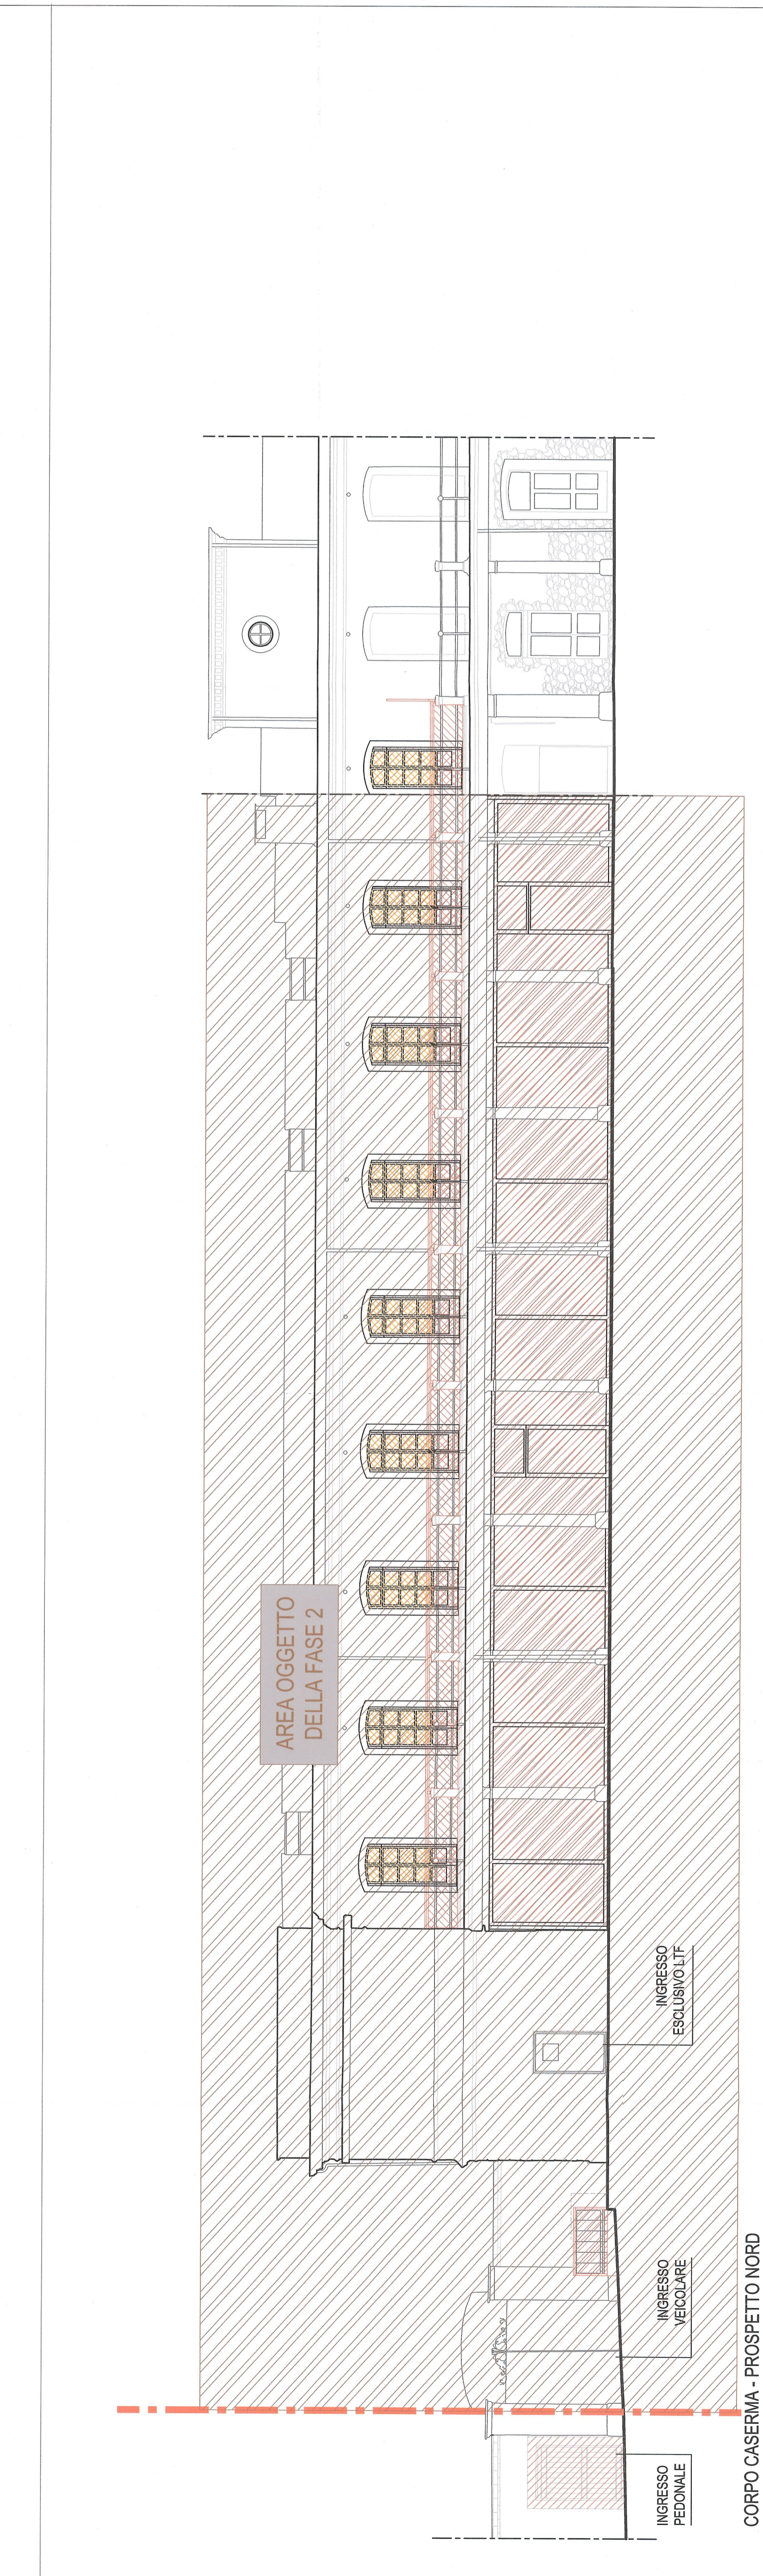
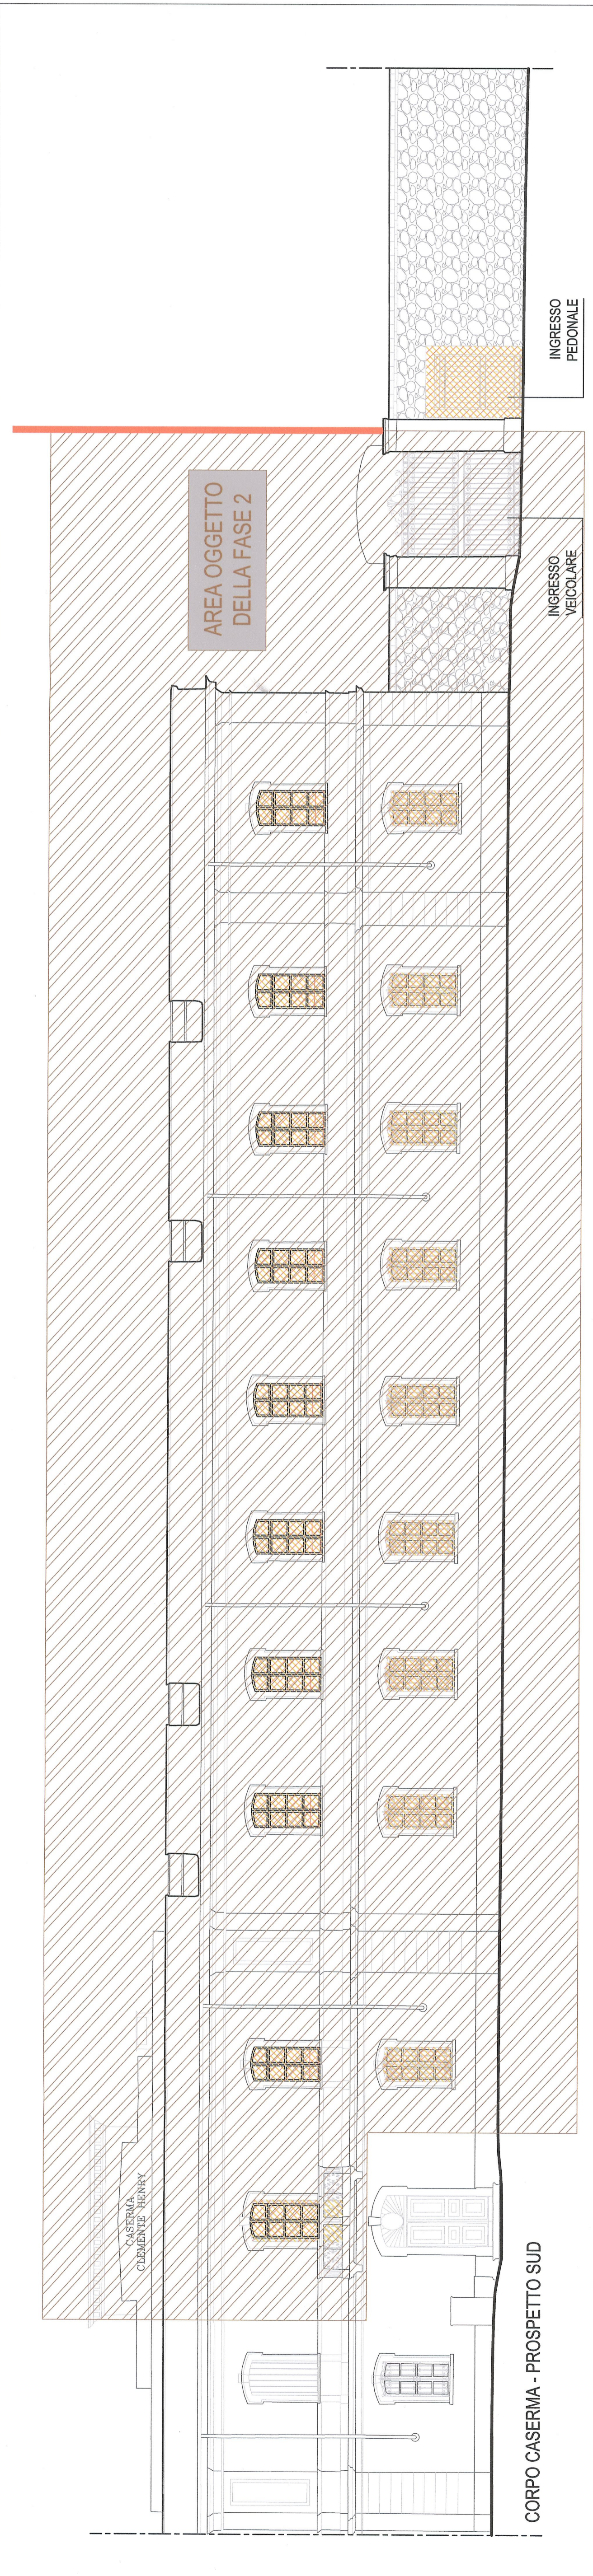


LEGENDA

- Interventi previsti in fase 2
- Parti demolite
- Parti ricostruite

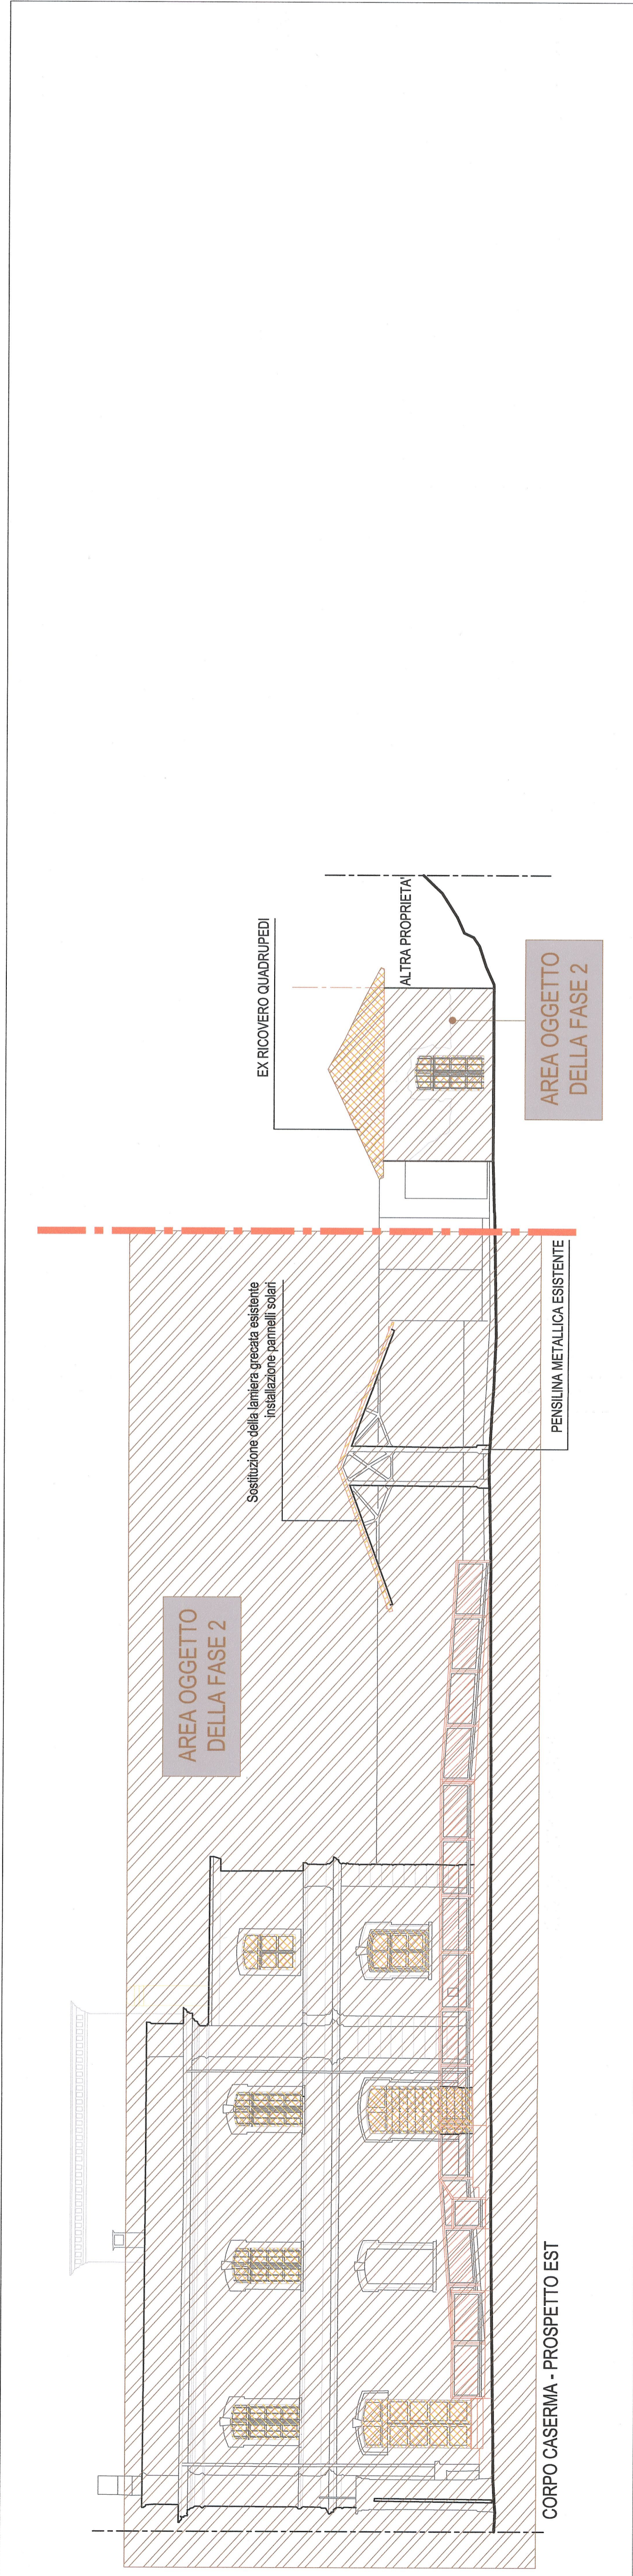

LEGENDA

LIAISON LYON - TURIN / COLLEGAMENTO TORINO - LIONE  
 Parte commune franco-italienne  
 Section transfrontalière

NOUVELLE LIGNE LYON TURIN - NUOVA LINEA TORINO LIONE  
 PARTIE COMMUNE FRANCO - ITALIENNE - PARTE COMUNE ITALO - FRANCESE  
 REVISION DE L'AVANT PROJET DE REFERENCE - REVISIONE DEL PROGETTO DEFINITIVO  
 CUP J11J0600030001


OTTEMPERANZA ALLE PRESCRIZIONI DELLA DELIBERA CIPE 57/2011  
 Prescrizione n. 196  
 Infopoint Caserma Clemente Henry - Susa  
 PROGETTO DEFINITIVO  
 Architettonico

FASE 1 - Fase Infopoint: demolizioni e ricostruzioni - Prospetti

INDICE	Data	Modifica	Contenuto di	Coordinate di	Verificato da
0	04/06/2012	Elaborazione	Modulo N°41	Luca Neri	Adolfo Venturi
A	04/09/2013	Elaborazione del nota AP	Modulo N°41	Luca Neri	Adolfo Venturi
B	04/09/2013	Elaborazione Nota 1-AP	Modulo N°41	Luca Neri	Adolfo Venturi

N° P D 2 H E N G I A 0 2 0 6 B A P P L A  
 Doc Fase Spq Elaborazione Numero Foglio Anno

NUMERO GEO / ABBIGLIEGGIO: 6PR 11 01 97 02 30 05  
 SCALA: 1:100

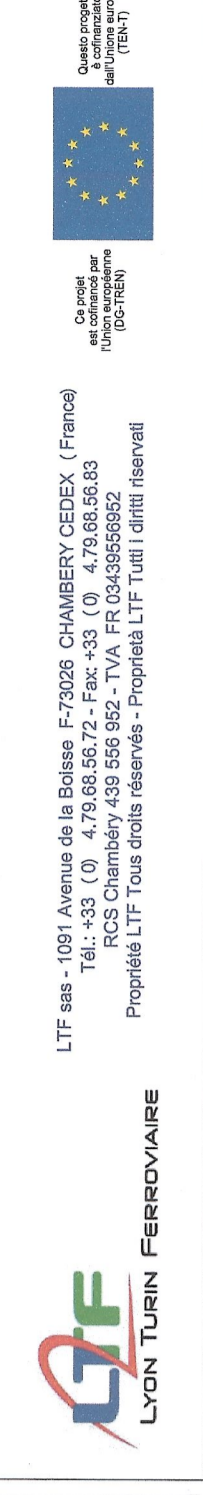

LTF spa - 101 Avenue de la Brasserie 67008 CHAMBERY CEDEX (France)  
 Tel: +33 (0) 439 86 00 72 - Fax: +33 (0) 439 86 00 83  
 www.lyonturin-ferroviaria.com  
 Progetto LTF: Posa della traviatura - Progetto LTF: Tutti i diritti riservati