

**NOUVELLE LIGNE LYON TURIN - NUOVA LINEA TORINO LIONE**  
**PARTIE COMMUNE FRANCO - ITALIENNE - PARTE COMUNE ITALO - FRANCESE**

**REVISION DE L'AVANT PROJET DE REFERENCE - REVISIONE DEL PROGETTO DEFINITIVO**  
**CUP J11J05000030001**

**OTTEMPERANZA ALLE PRESCRIZIONI DELLA DELIBERA CIPE 57/2011**

**Prescrizione n. 196**  
**Infopoint Caserma Clemente Henry - Susa**

**PROGETTO DEFINITIVO**  
**Architettonico**

**FASE 1 - Fase Infopoint: Abaco delle murature**

Indice	Data	Modifiche	Concepito da	Controllato da	Validato da
0	Dicembre 2012	Emissione	Massimo Rigat	Lorenzo Morra	Adriano Venturini
A	Febbraio 2013	Emissione allo stato AP	Massimo Rigat	Lorenzo Morra	Adriano Venturini
B	Marzo 2013	Emissione Fase 1 - AP	Massimo Rigat	Lorenzo Morra	Adriano Venturini

Doc. Ing. ADRIANO VENTURINI  
2013.03.12


N°	P	D	2	H	E	N	G	I	A	0	2	1	3	B	A	P	P	L	A
Doc	Fase			Sigla			Emittente			Numero			Indice	Stato		Tipo			

INDIRIZZO GED / ADRESSE GED	MS6	\	\	01	97	02	30	12
-----------------------------	-----	---	---	----	----	----	----	----

SCALA
1:10


M.1

## MURATURA PERIMETRALE

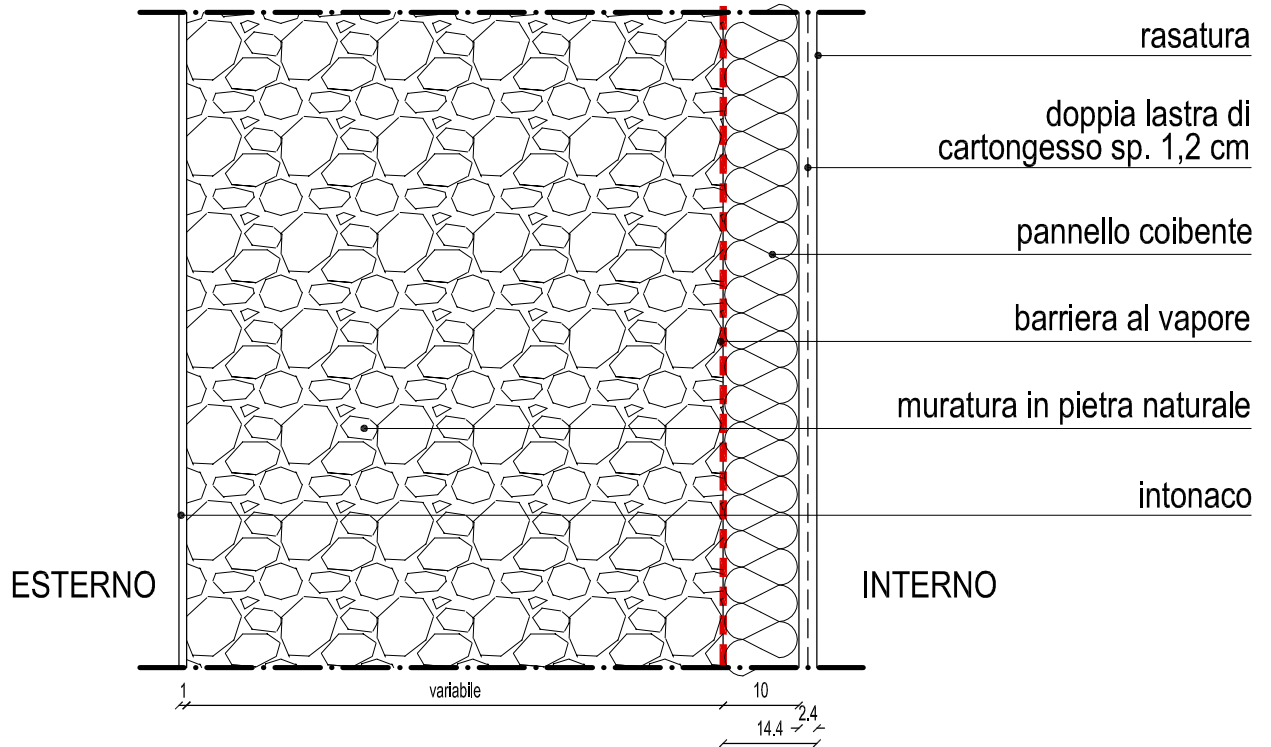


M.2

## MURATURA INTERNA ESISTENTE

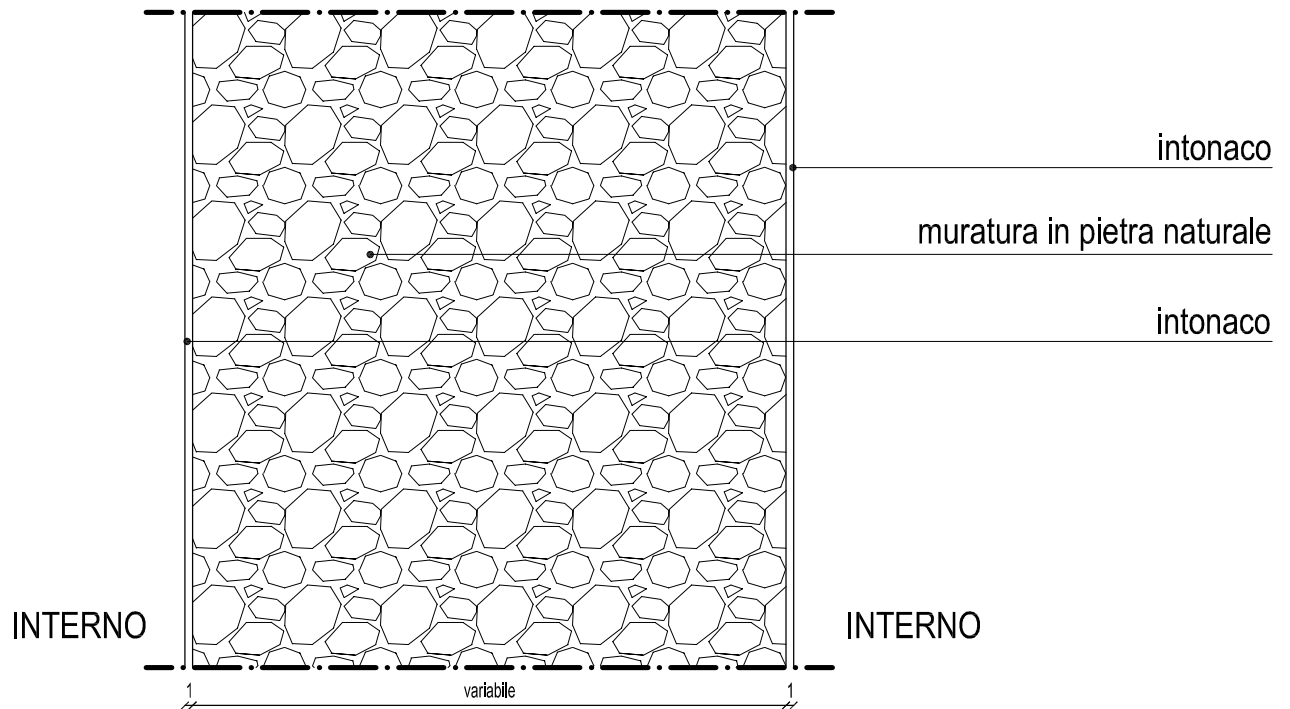


M.5

MURATURA PERIMETRALE VANO SCALE / FORESTERIA /  
LOCALE EX RICOVERO QUADRUPEDI

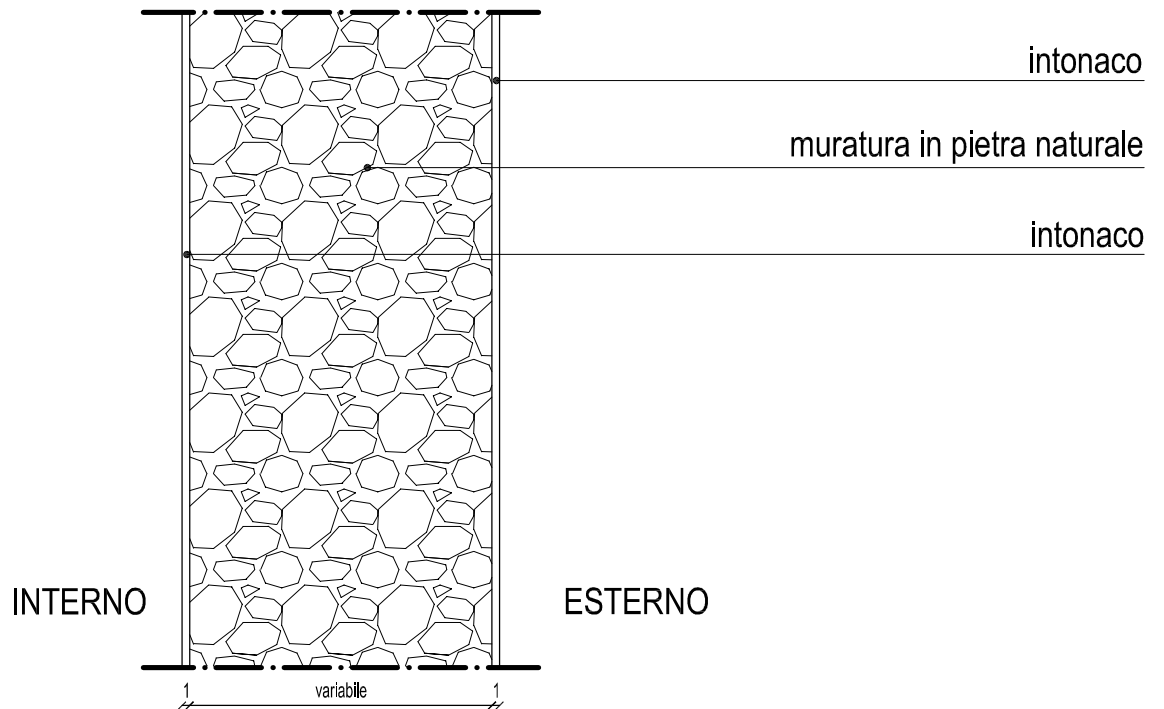

M.6.1


## MURATURA INTERNA FORESTERIA - SERVIZI

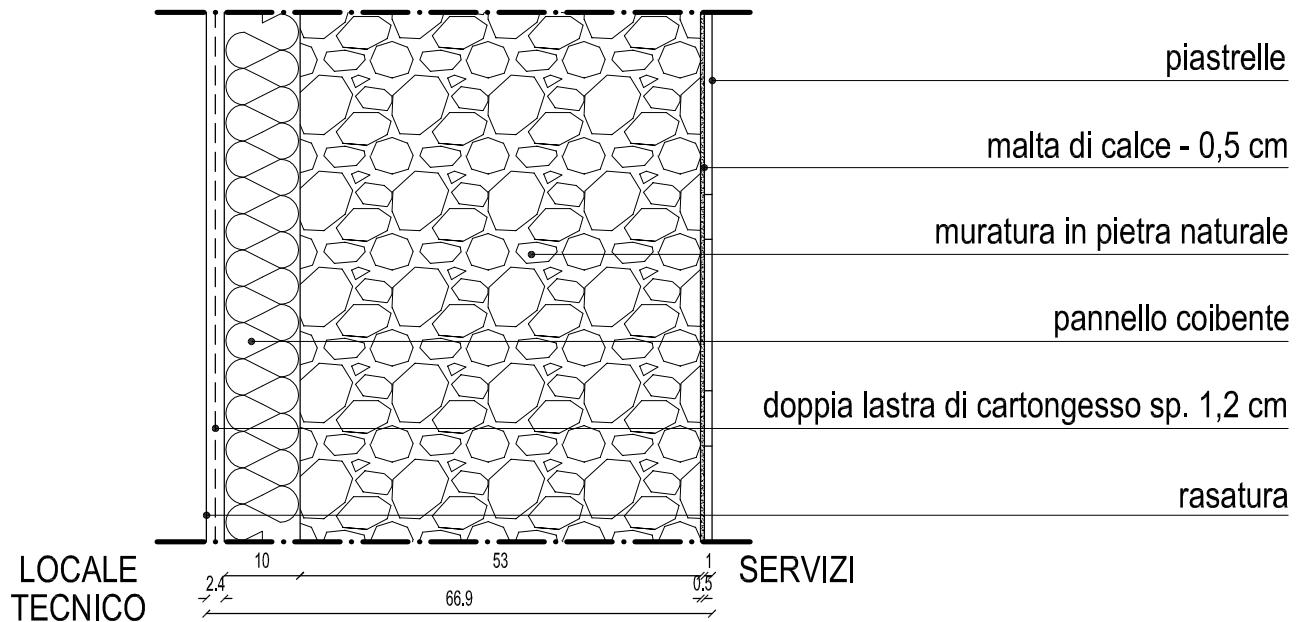




M.13

MURATURA INTERNA LOCALE TECNICO - SERVIZI FORESTERIA

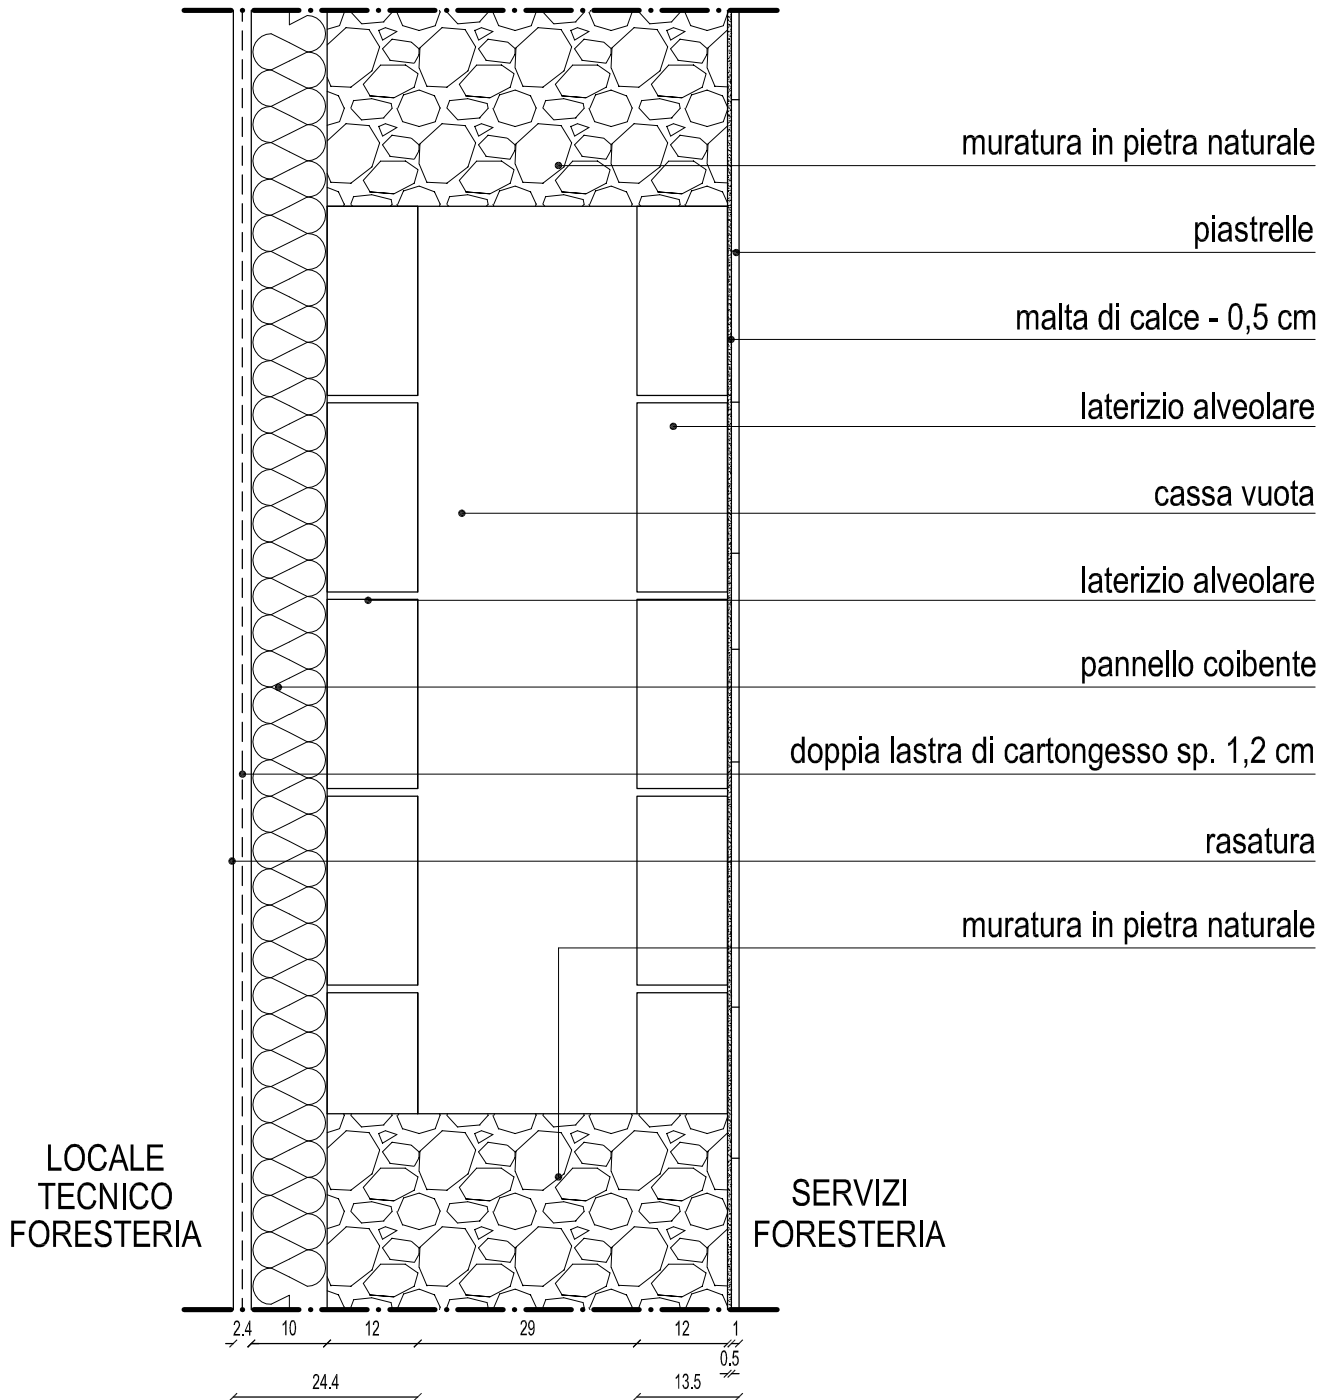

M.14


### MURATURA DIVISORIA CON ALTRA PROPRIETA'

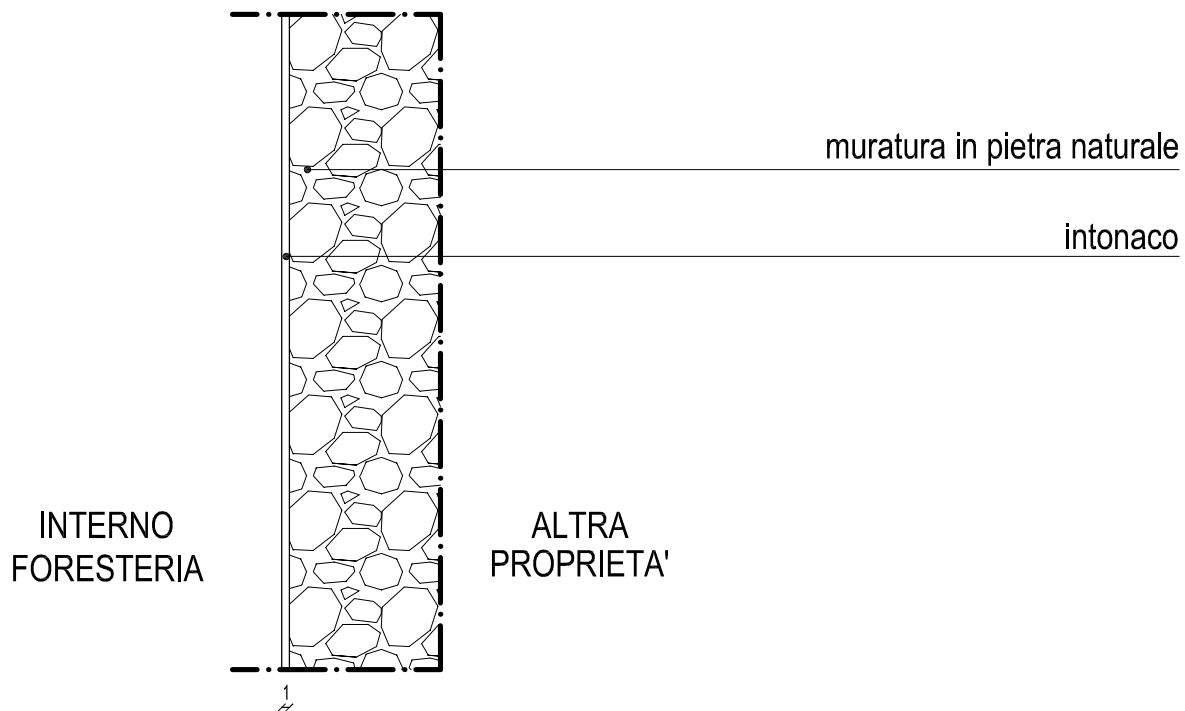




M.14.1

### MURATURA DIVISORIA SERVIZI FORESTERIA -ALTRA PROPRIETA'

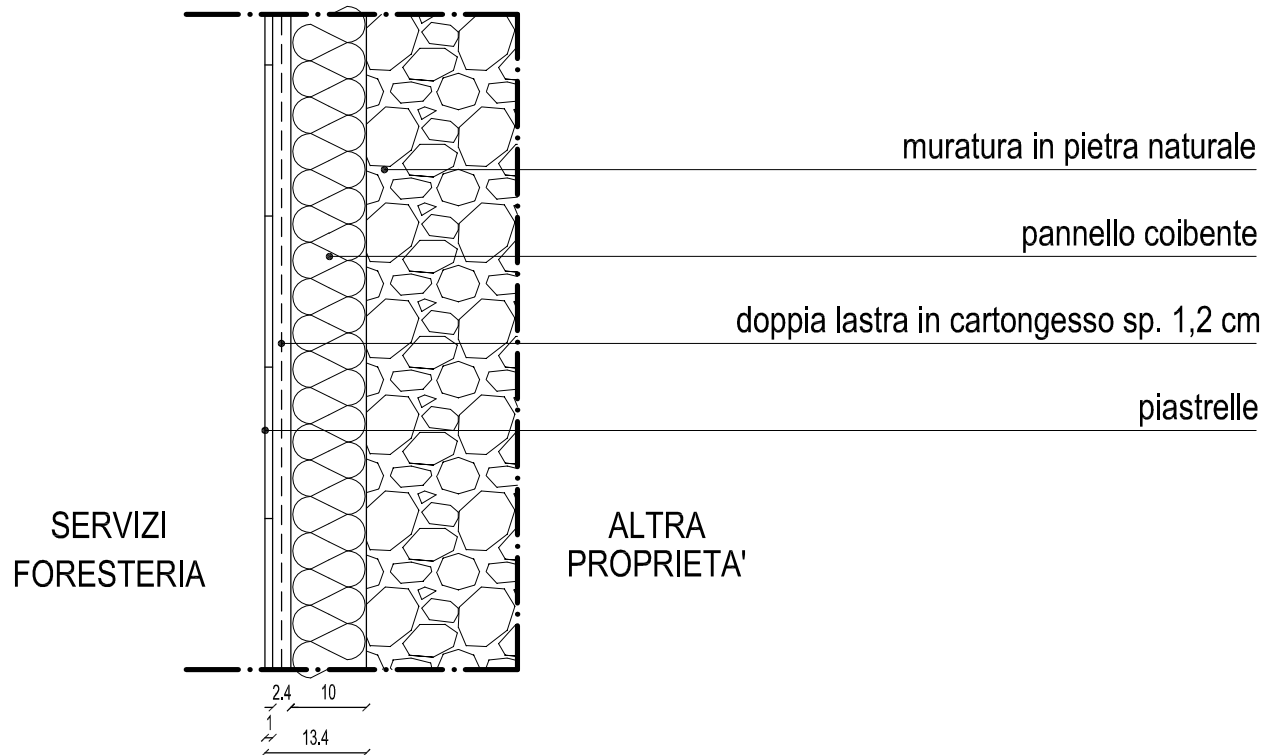

M.20.1

### MURATURA INTERNA ANTIBAGNO LTF - SERVIZI LTF

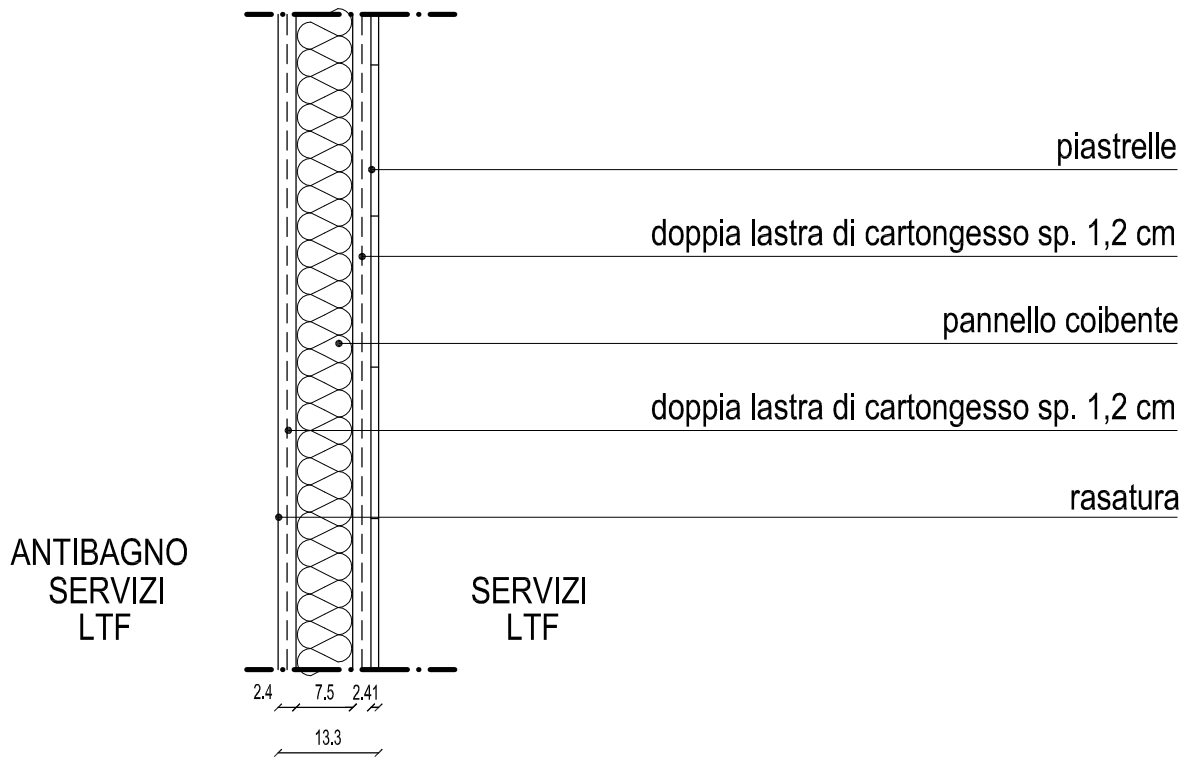

M.20.2

## MURATURA INTERNA SERVIZI LTF

