PARTE DEL CORPO CASERMA IN USO ALLA GUARDIA DI FINANZA

PARTE DEL CORPO CASERMA OGGETTO DI RIFUNZIONALIZZAZIONE

PROSPETTO 1

AREA OGGETTO
DELLA FASE 1

PARTE DEL CORPO CASERMA OGGETTO DI RIFUNZIONALIZZAZIONE

PARTE DEL CORPO CASERMA IN USO ALLA GUARDIA DI FINANZA

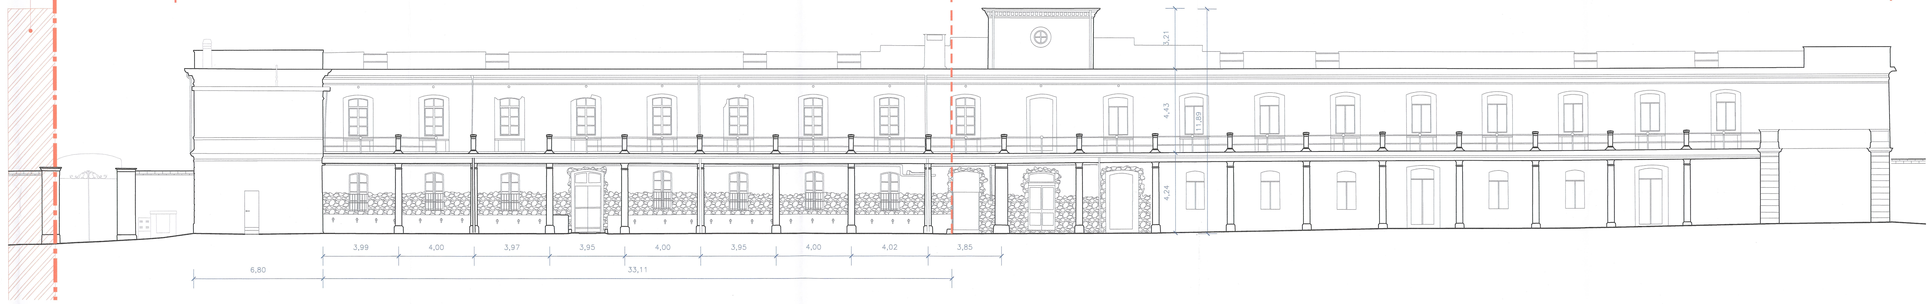

PROSPETTO 2

PARTE DEL CORPO CASERMA OGGETTO DI RIFUNZIONALIZZAZIONE

AREA OGGETTO
DELLA FASE 1

PROSPETTO 3

PARTE DEL CORPO CASERMA IN
USO ALLA GUARDIA DI FINANZA

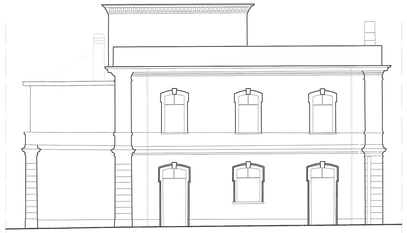

PROSPETTO 4

LEGENDA

Interventi previsti in fase 1

LIAISON LYON - TURIN / COLLEGAMENTO TORINO - LIONE

Partie commune franco-italienne
Section transfrontalière

Parte comune italo-francese
Sezione transfrontaliera

NOUVELLE LIGNE LYON TURIN - NUOVA LINEA TORINO LIONE
PARTIE COMMUNE FRANCO - ITALIENNE - PARTE COMUNE ITALO - FRANCESE

REVISION DE L'AVANT PROJET DE REFERENCE - REVISIONE DEL PROGETTO DEFINITIVO
CUP J11J05000030001

OTTEMPERANZA ALLE PRESCRIZIONI DELLA DELIBERA CIPE 57/2011

Prescrizione n. 196
Infopoint Caserma Clemente Henry - Susa

PROGETTO DEFINITIVO
Architettonico

Fase 2 - Stato di fatto - Prospetti

Indice	Date	Modifiche	Concepito da	Controllato da	Validato da
0	Dicembre 2012	Emissione	Massimo Rigat	Lorenzo Morra	Adriano Venturelli
A	Febbraio 2013	Emissione allo stato AP	Massimo Rigat	Lorenzo Morra	Adriano Venturelli
B	Marzo 2013	Emissione Fase 2 - AP	Massimo Rigat	Lorenzo Morra	Adriano Venturelli
				Dott. Ing. Adriano VENTURELLI Albo Ordine TORINO n. 4001A	

N° Doc	P	D	2	H	E	N	G	I	A	0	2	0	4	B
	Fase			Sigle			Emittente			Numero				Indice

A	P	P	L	A
Stato		Tipo		

INDIRIZZO GEO / ADRESSE GEO: 6PR \\ \\ 01 98 02 30 03

SCALA: 1:100

LTF sas - 1001 Avenue de la Boisse F-73026 CHAMBERY CEDEX (France)
Tél.: +33 (0) 4.79.68.55.72 - Fax: +33 (0) 4.79.68.56.83
RCS Chambéry 439 559 952 - TVA FR 03439559952

Propriété LTF Tous droits réservés - Proprietà LTF Tutti i diritti riservati

LYON TURIN FERROVIAIRE

Opera cofinanziata dall'Unione Europea nell'ambito della Rete Transeuropea dei Trasporti