

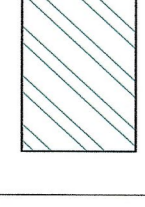
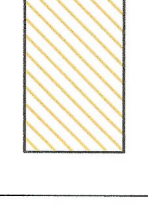
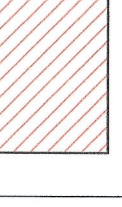


LEGENDA


-  Interventi previsti in fase 1
-  Parti demolite
-  Parti ricostruite

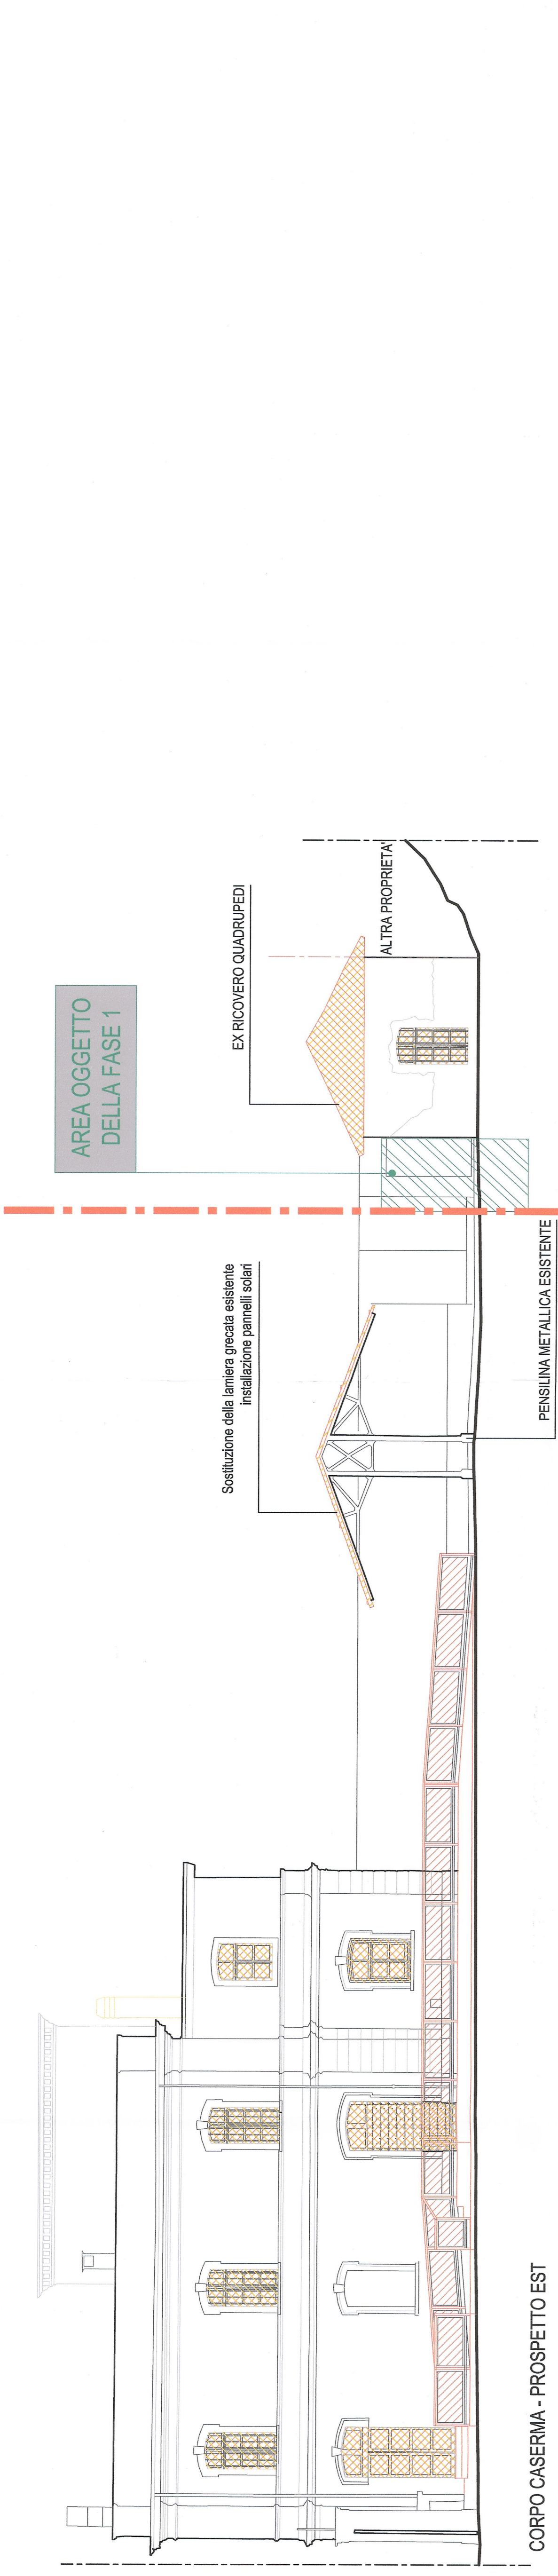


CORPO CASERMA - PROSPETTO EST

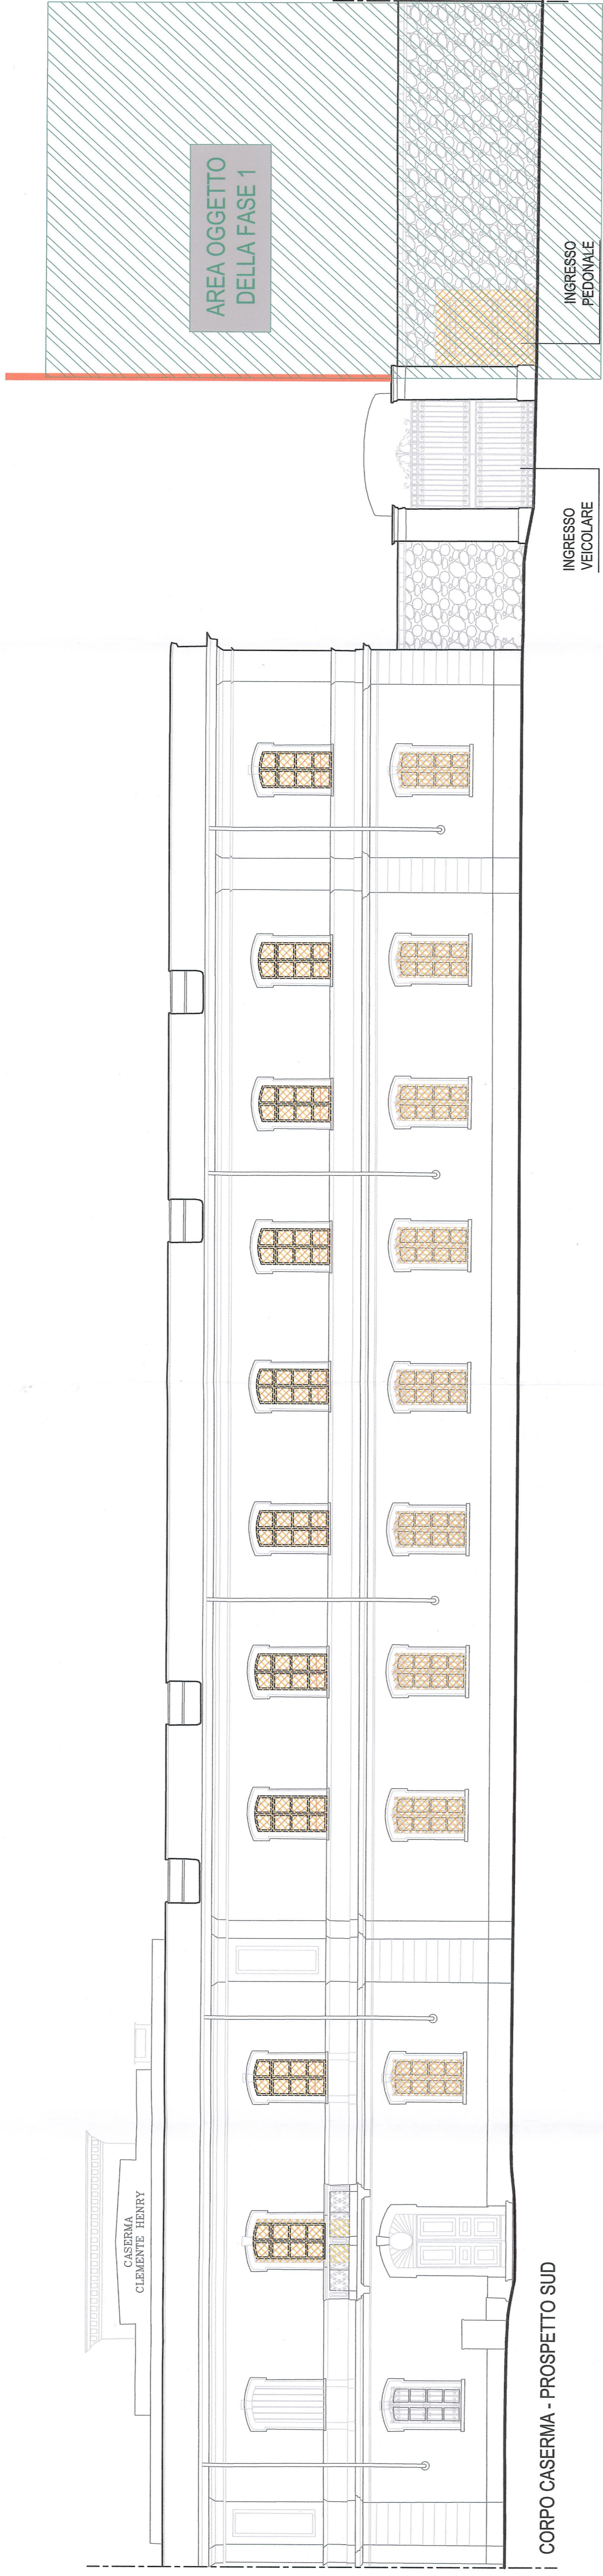

CORPO CASERMA - PROSPETTO SUD

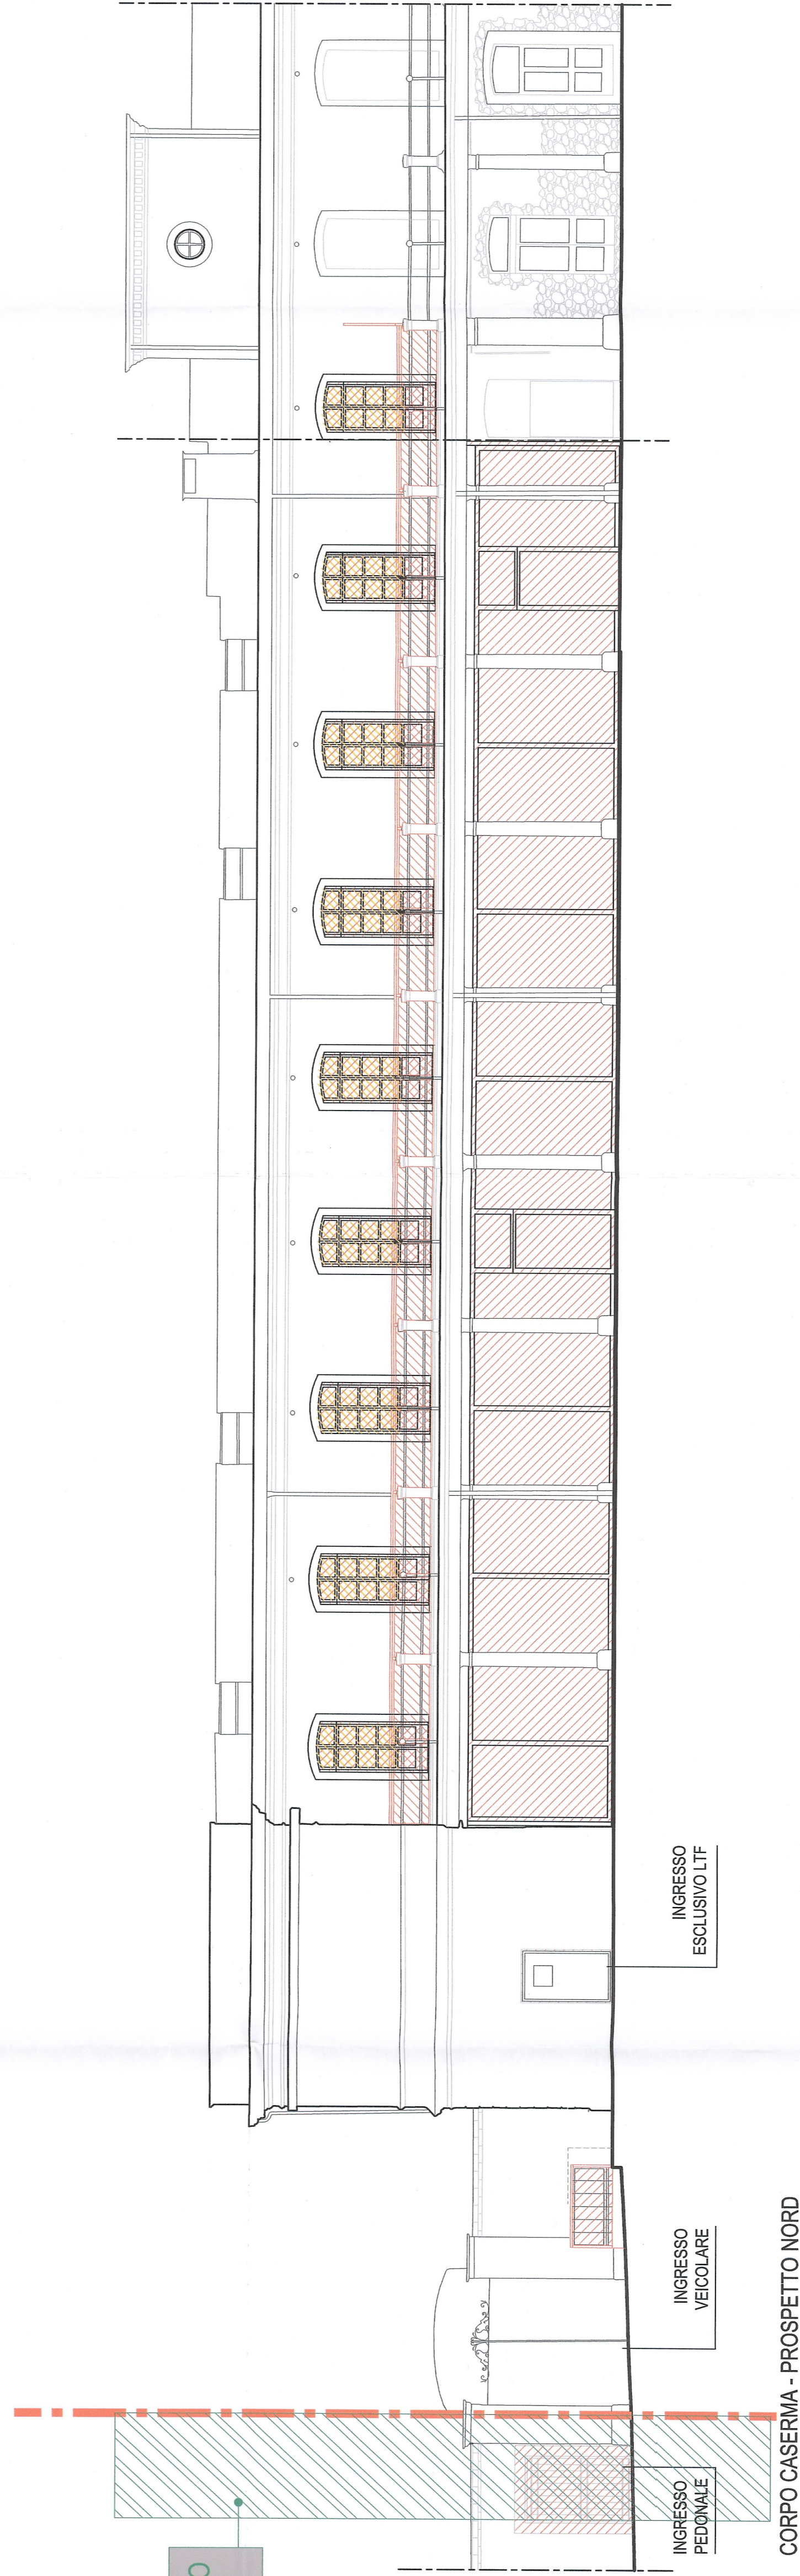

CORPO CASERMA - PROSPETTO NORD

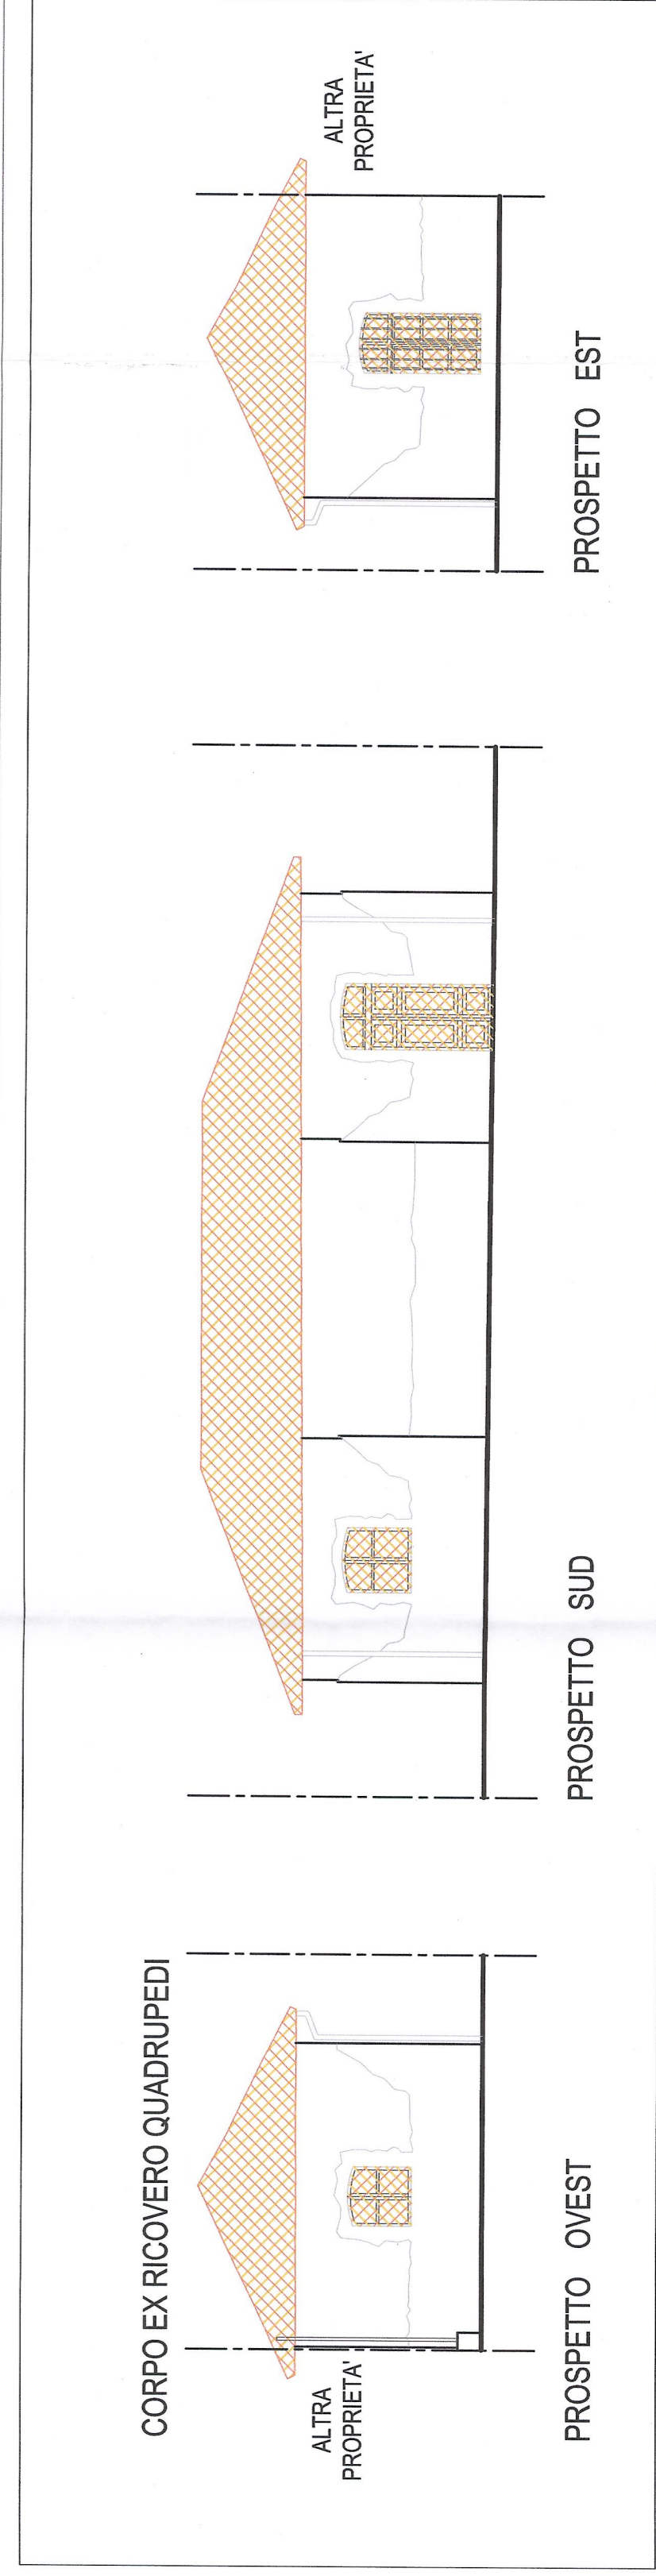

CORPO EX RICOVERO QUADRUPEDI

LIAISON LYON - TURIN / COLLEGAMENTO TORINO - LIONE  
 Parte commune franco-italienne  
 Section transfrontalière

NOUVELLE LIGNE LYON TURIN - NUOVA LINEA TORINO LIONE  
 PARTIE COMMUNE FRANCO - ITALIENNE - PARTE COMUNE ITALO - FRANCESE  
 REVISION DE L'AVANT PROJET DE REFERENCE - REVISIONE DEL PROGETTO DEFINITIVO  
 CUP J11J0500030001

OTTEMPERANZA ALLE PRESCRIZIONI DELLA DELIBERA CIPE 57/2011  
 Prescrizione n. 196  
 Infopoint Caserma Clemente Henry - Susa  
 PROGETTO DEFINITIVO  
 Architettonico

FASE 2 - Fase Infopoint: demolizioni e ricostruzioni - Prospetti


NUMERO ED. / ANNESSE ED. | 01 | 98 | 02 | 30 | 05

N° P D 2 H E N G I A 0 2 0 6 B A P P L A

Doc Fase Edizione Numero Volume

SCALA 1:100