



LEGENDA - FLUSSI E DESTINAZIONI D'USO

- Zona infopoint
- Zona gdf
- Zona ltf
- Servizi - locali tecnici
- Flusso ltf
- Flusso gdf
- Flusso veicolare
- Flusso infopoint
- Via di fuga pedonale interno cortile

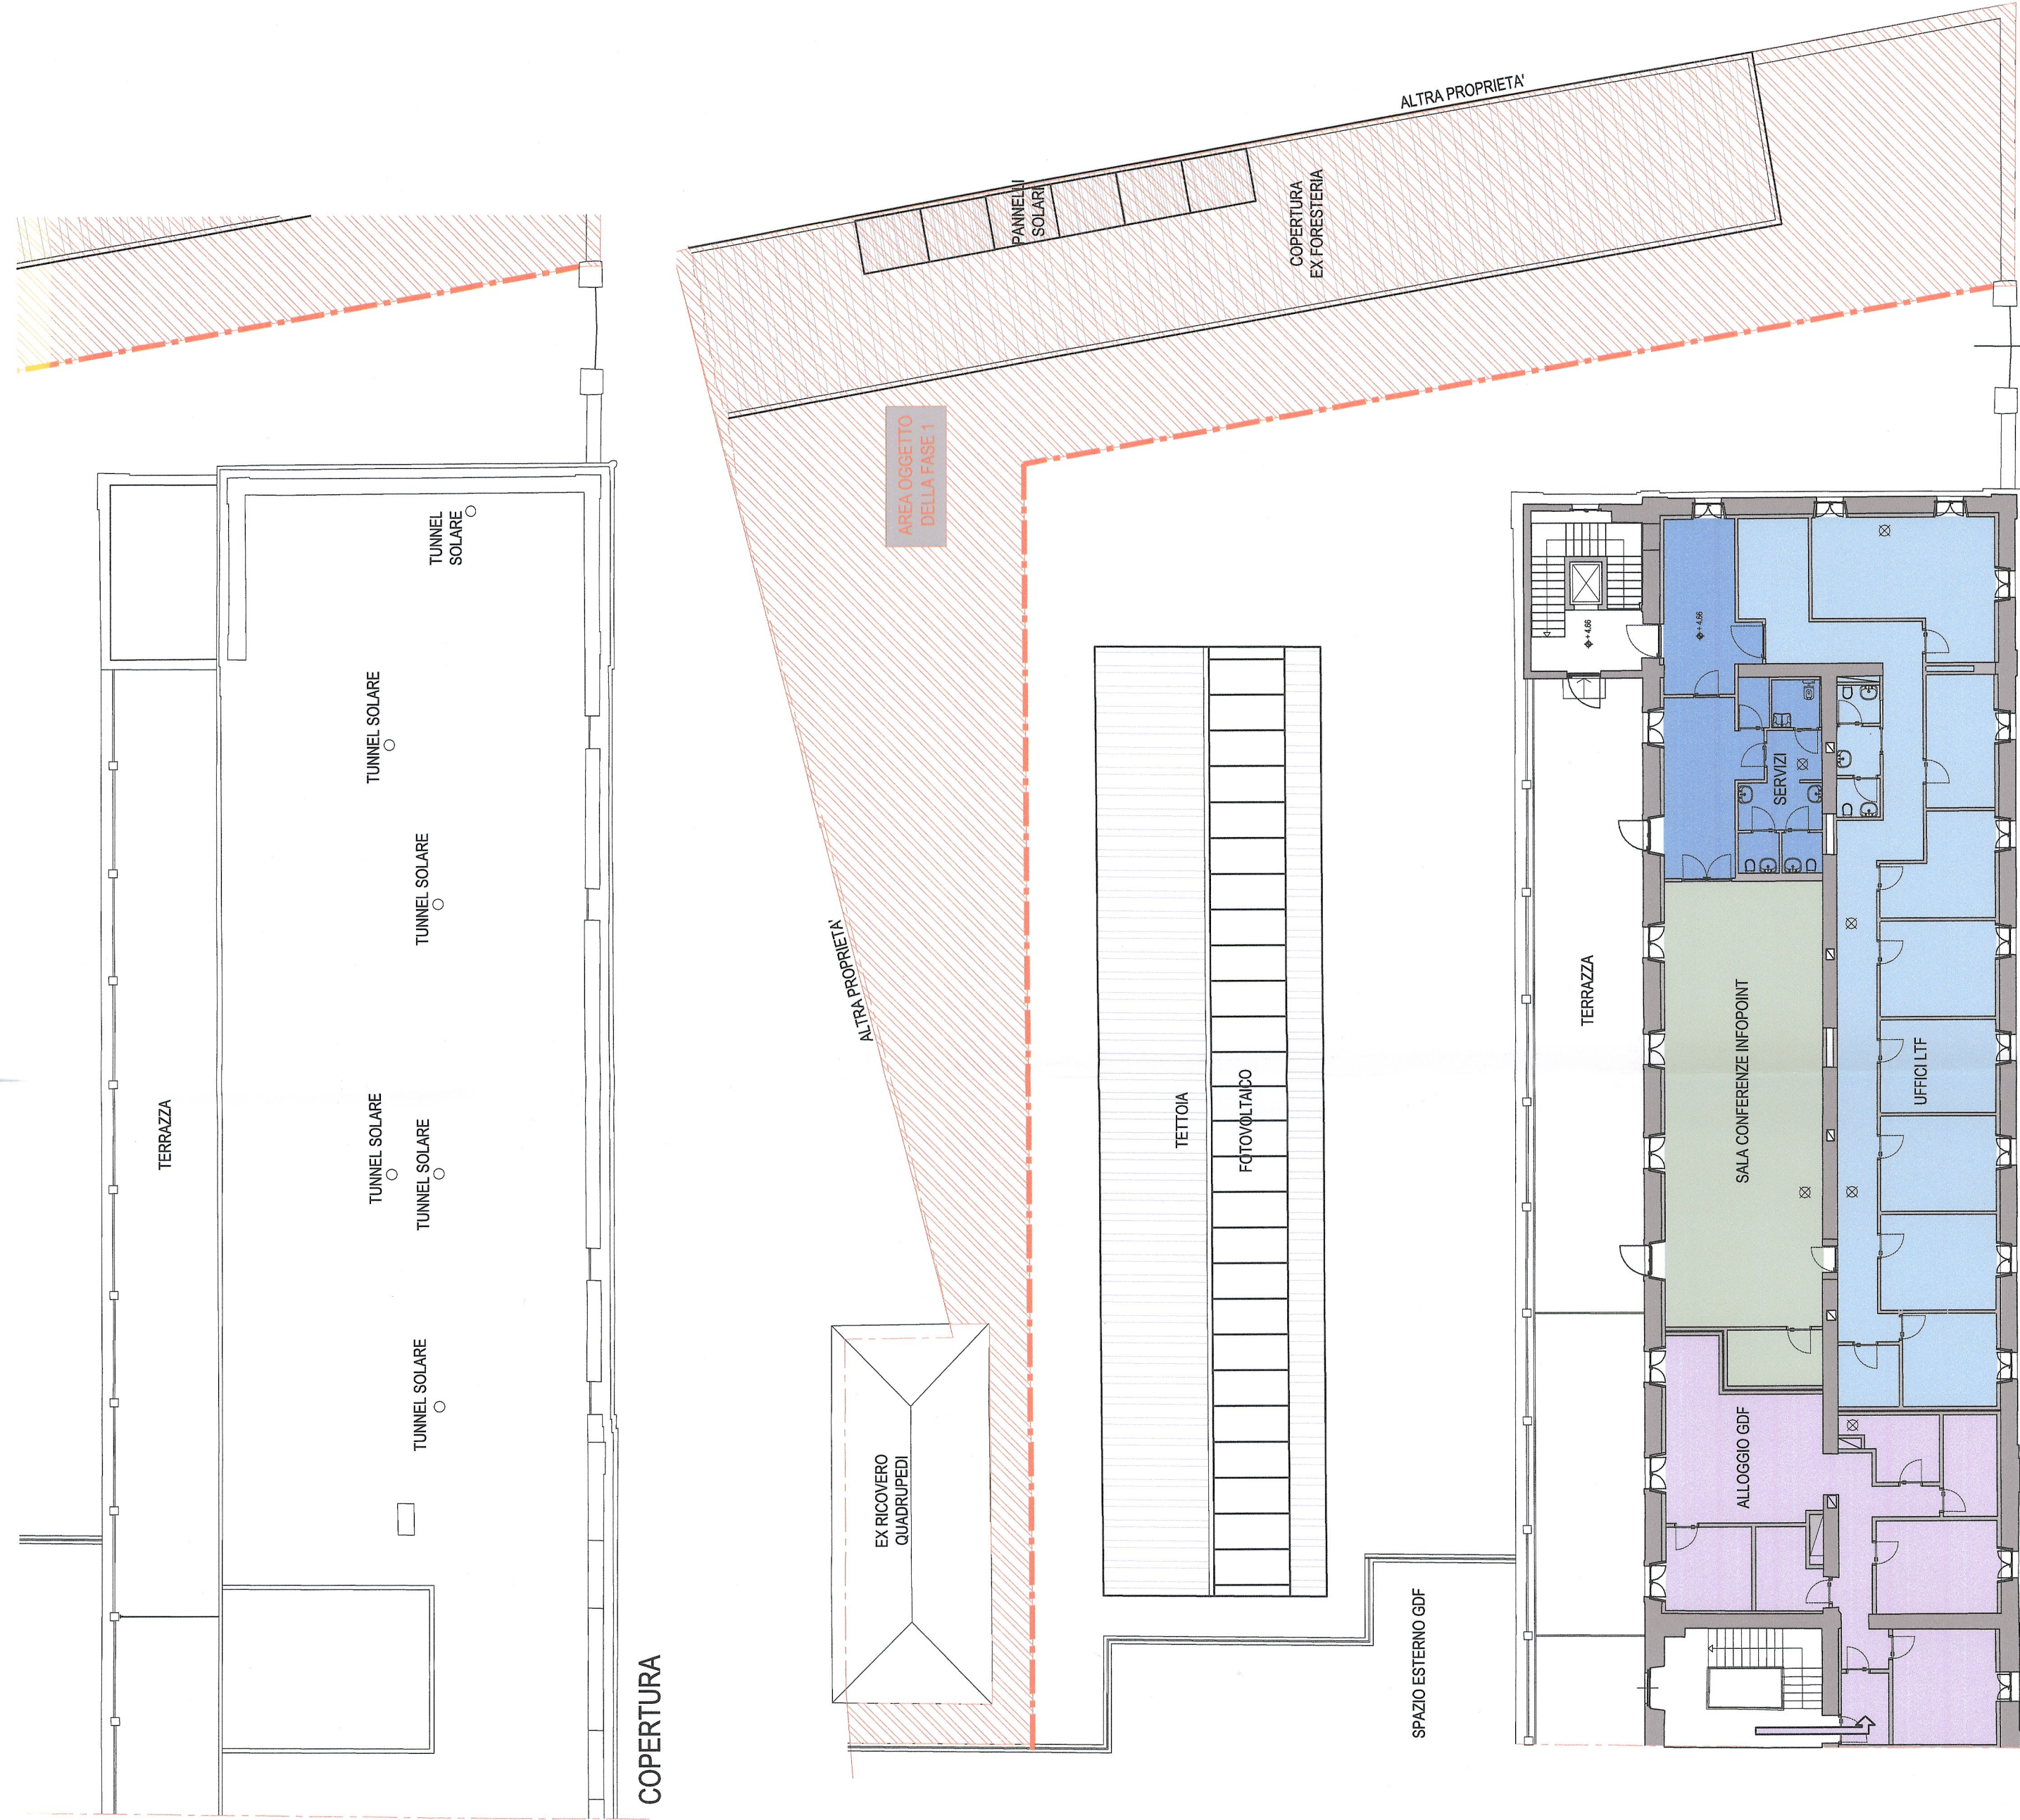

PIANO PRIMO

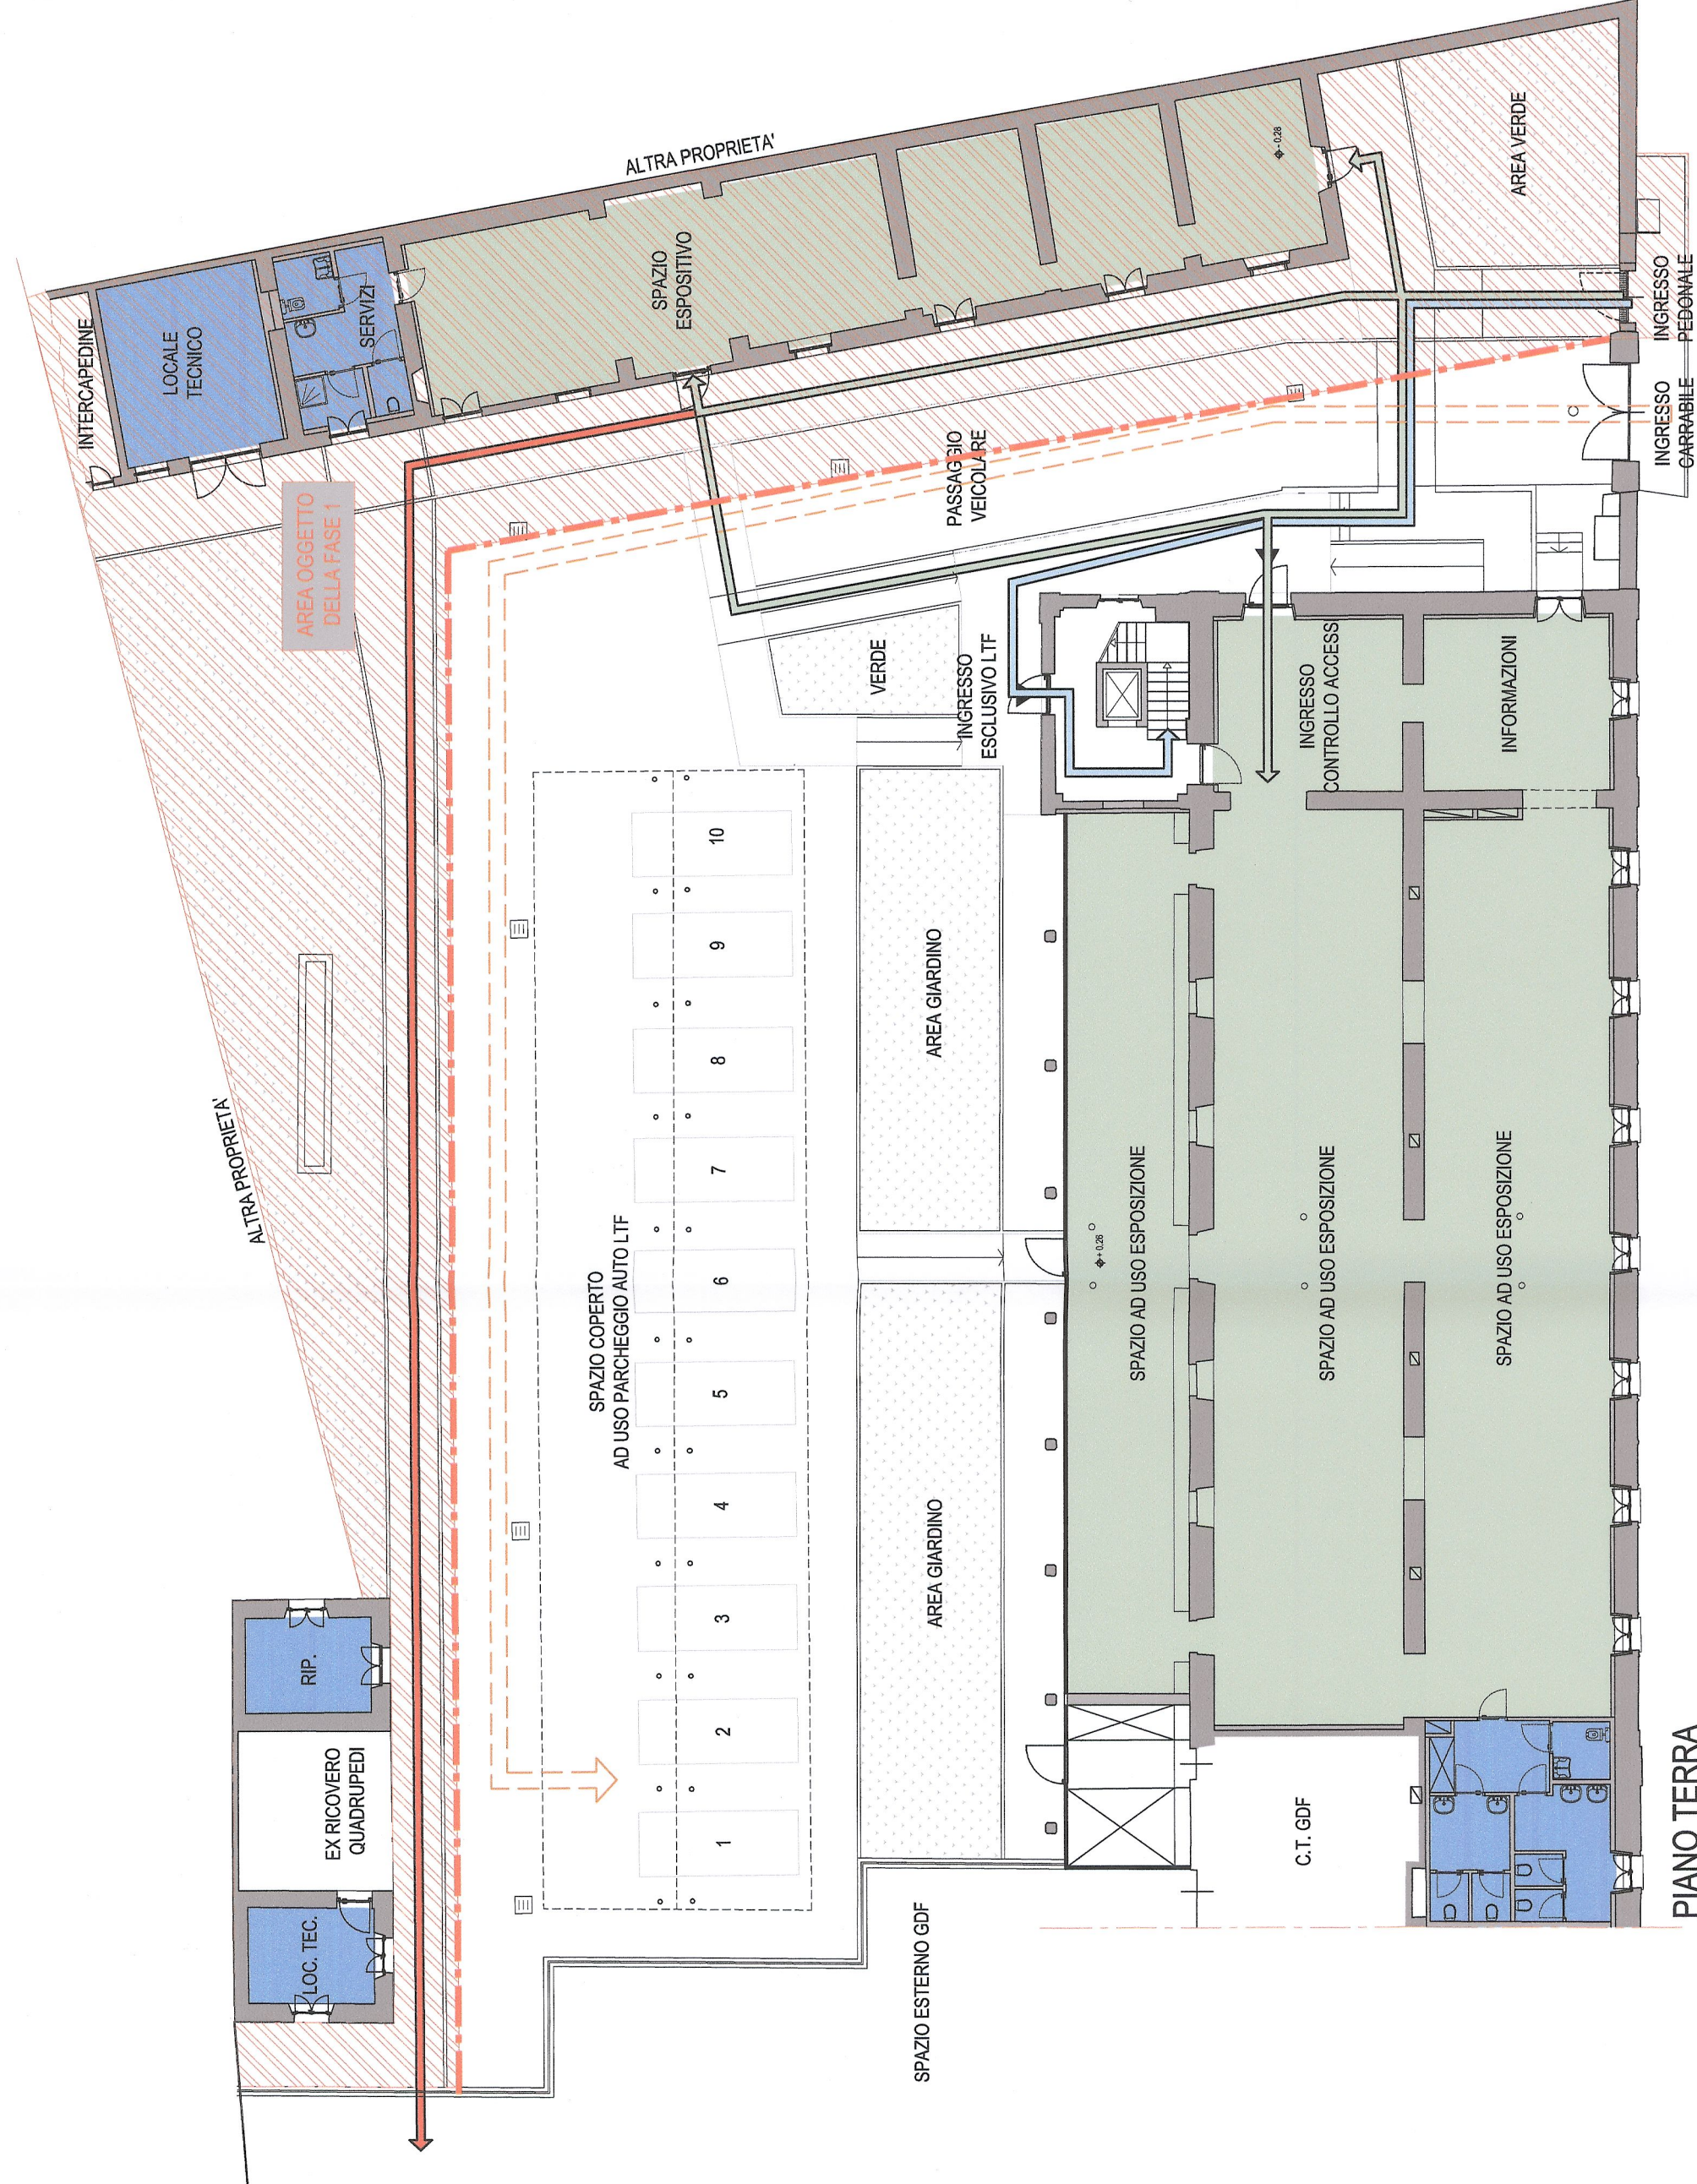

PIANO TERRA

LIAISON LYON - TURIN / COLLEGAMENTO TORINO - LIONE

Partie commune franco-italienne
Section transfrontalière

Parte comune italo-francese
Sezione transfrontaliera

NOUVELLE LIGNE LYON TURIN - NUOVA LINEA TORINO LIONE
PARTIE COMMUNE FRANCO - ITALIENNE - PARTE COMUNE ITALO - FRANCESE

REVISION DE L'AVANT PROJET DE REFERENCE - REVISIONE DEL PROGETTO DEFINITIVO
CUP J11J05000030001

OTTEMPERANZA ALLE PRESCRIZIONI DELLA DELIBERA CIPE 57/2011

Prescrizione n. 196

Infopoint Caserma Clemente Henry - Susa

PROGETTO DEFINITIVO

Architettonico

FASE 2 - Fase infopoint - planimetria generale flussi - destinazioni d'uso - copertura

Indice	Data	Modifiche	Concepito da	Controllato da	Validato da
0	Dicembre 2012	Emissione	Maurizio Rigati	Lucrezio Merlo	Adriano Venutelli
A	Febbraio 2013	Emissione allo stato AP	Maurizio Rigati	Lucrezio Merlo	Adriano Venutelli
B	Marzo 2013	Emissione Fase 2 - AP	Maurizio Rigati	Lucrezio Merlo	Adriano Venutelli

N° Doc	P	D	2	H	E	N	G	I	A	0	2	0	7	B	A	P	L	A
Fase	Emissione														Numero	Indice	Stato	Tipologia
															0207B		APLA	

INDIRIZZO GED / ADRESSE GED: 6PR 11 01 98 02 30 06

SCALA: 1:200



LTF sas - 1091 Avenue de la Boisse F-73028 CHAMBERY CEDEX (France)
Tél: +33 (0) 4 78 68 56 72 - Fax: +33 (0) 4 78 68 56 83
RCS Chambery 439 556 562 - TVA: FR 043856562
Propriété LTF - Tous droits réservés - Propriété LTF - Tutti i diritti riservati

