
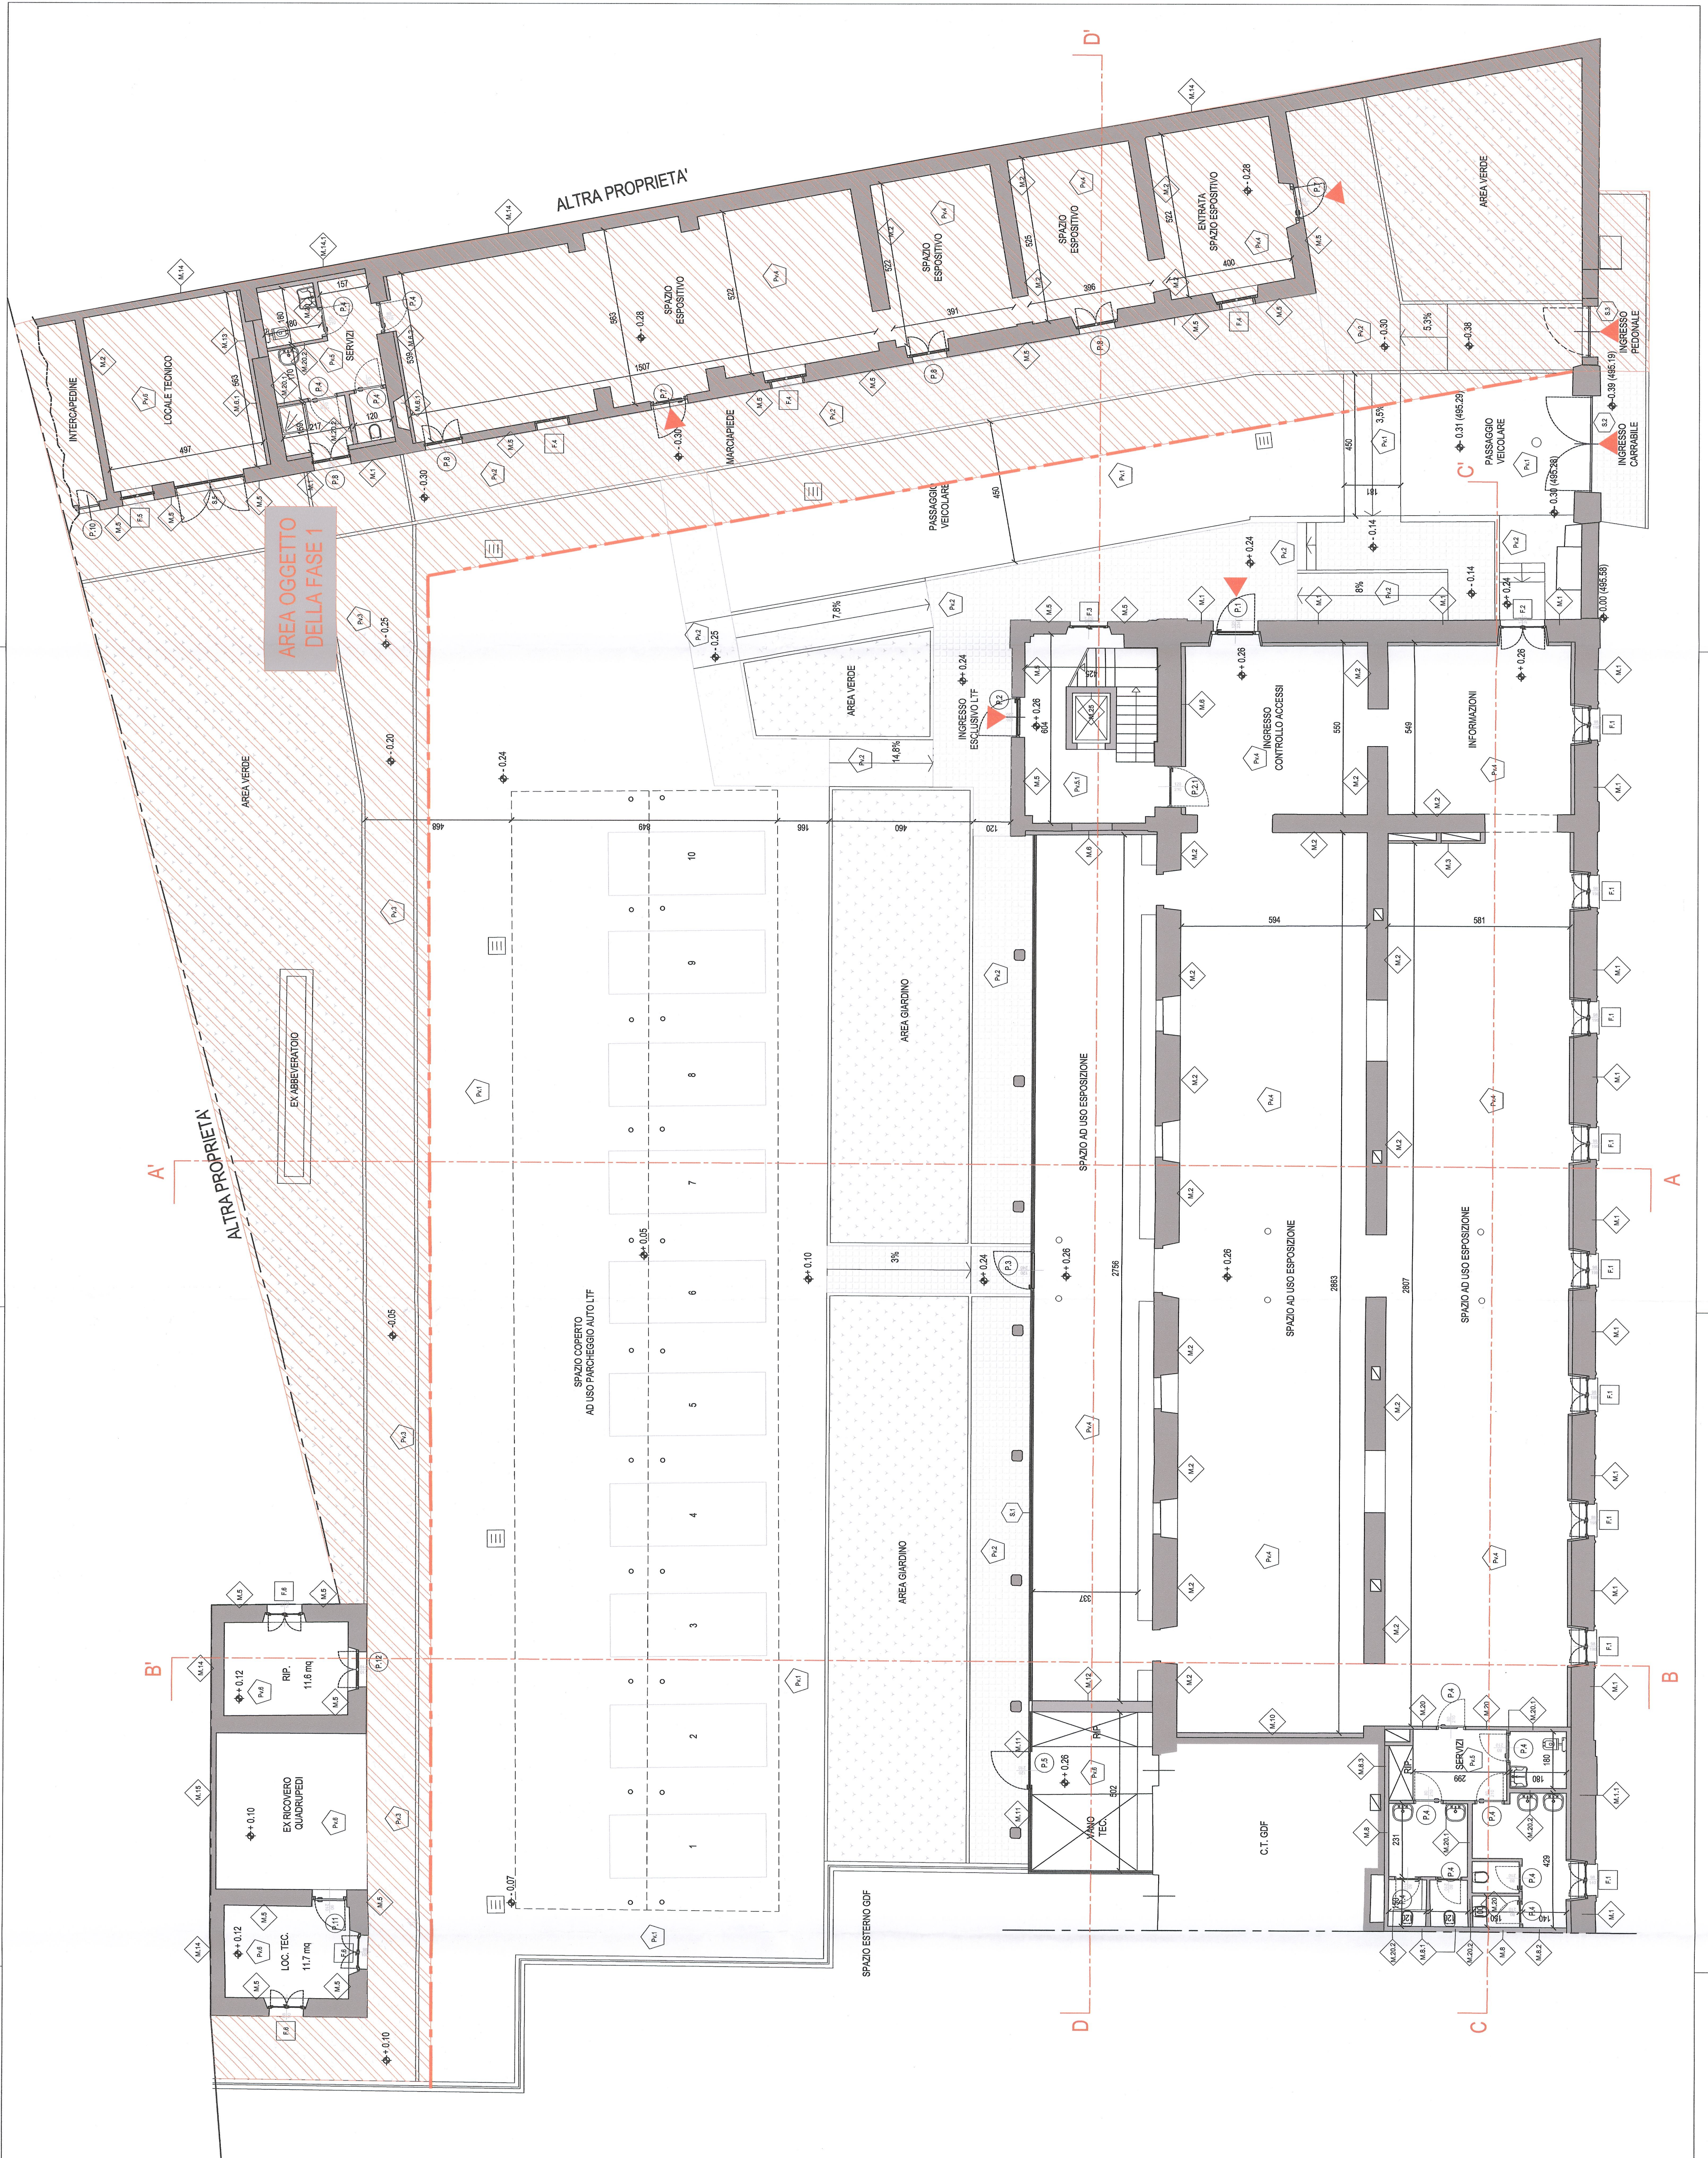


NOTA: TUTTE LE MISURE SARANNO DA VERIFICARE IN FASE ESECUTIVA

- LEGENDA**
- M.X Murature
 - P.X Solai - Pavimentazioni
 - F.X Serramenti - Finestre
 - P.X Serramenti - Porte
 - S.X Serramenti - grate o altro

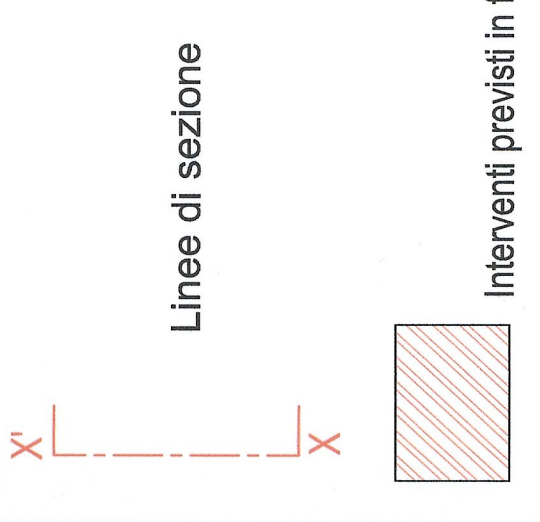

LIAISON LYON - TURIN / COLLEGAMENTO TORINO - LIONE
 Parte commune italo-francese
 Sezione transfrontalière

NOUVELLE LIGNE LYON TURIN - NUOVA LINEA TORINO LIONE
 PARTIE COMMUNE FRANCO - ITALIENNE - PARTE COMUNE ITALO - FRANCESE
 REVISION DE L'AVANT PROJET DE REFERENCE - REVISIONE DEL PROGETTO DEFINITIVO
 CUP J11J05000030001

OTTEMPERANZA ALLE PRESCRIZIONI DELLA DELIBERA CIPE 57/2011
 Prescrizione n. 196
 Infopoint Caserma Clemente Henry - Susa
 PROGETTO DEFINITIVO
 Architettonico

FASE 2 - Fase infopoint: Planimetria piano terra

Indice	Data	Modifica	Elaborato da	Convalidato da	Validato da
0	Dicembre 2012	Emissione	Massimo Rigat	Lucaza Mora	Adriano Venturi
A	Febbraio 2013	Emersione allo stato AP	Massimo Rigat	Lucaza Mora	Adriano Venturi
B	Marzo 2013	Emersione Fase 2 - AP	Massimo Rigat	Lucaza Mora	Adriano Venturi
Doct. Ing. ADRIANO VENTURI ALISTATA 1487					

N°	D	P	D	2	H	E	N	G	I	A	0	2	0	8	B	A	P	P	L	A
Doc	Phase	Emmissione	Numero																	

INDIRIZZO GEO / ADRESSE GEO: 6PR \ \ 01 98 02 30 07

SCALA: 1:100