



SCHEMA A BLOCCHI QUADRI ELETTRICI

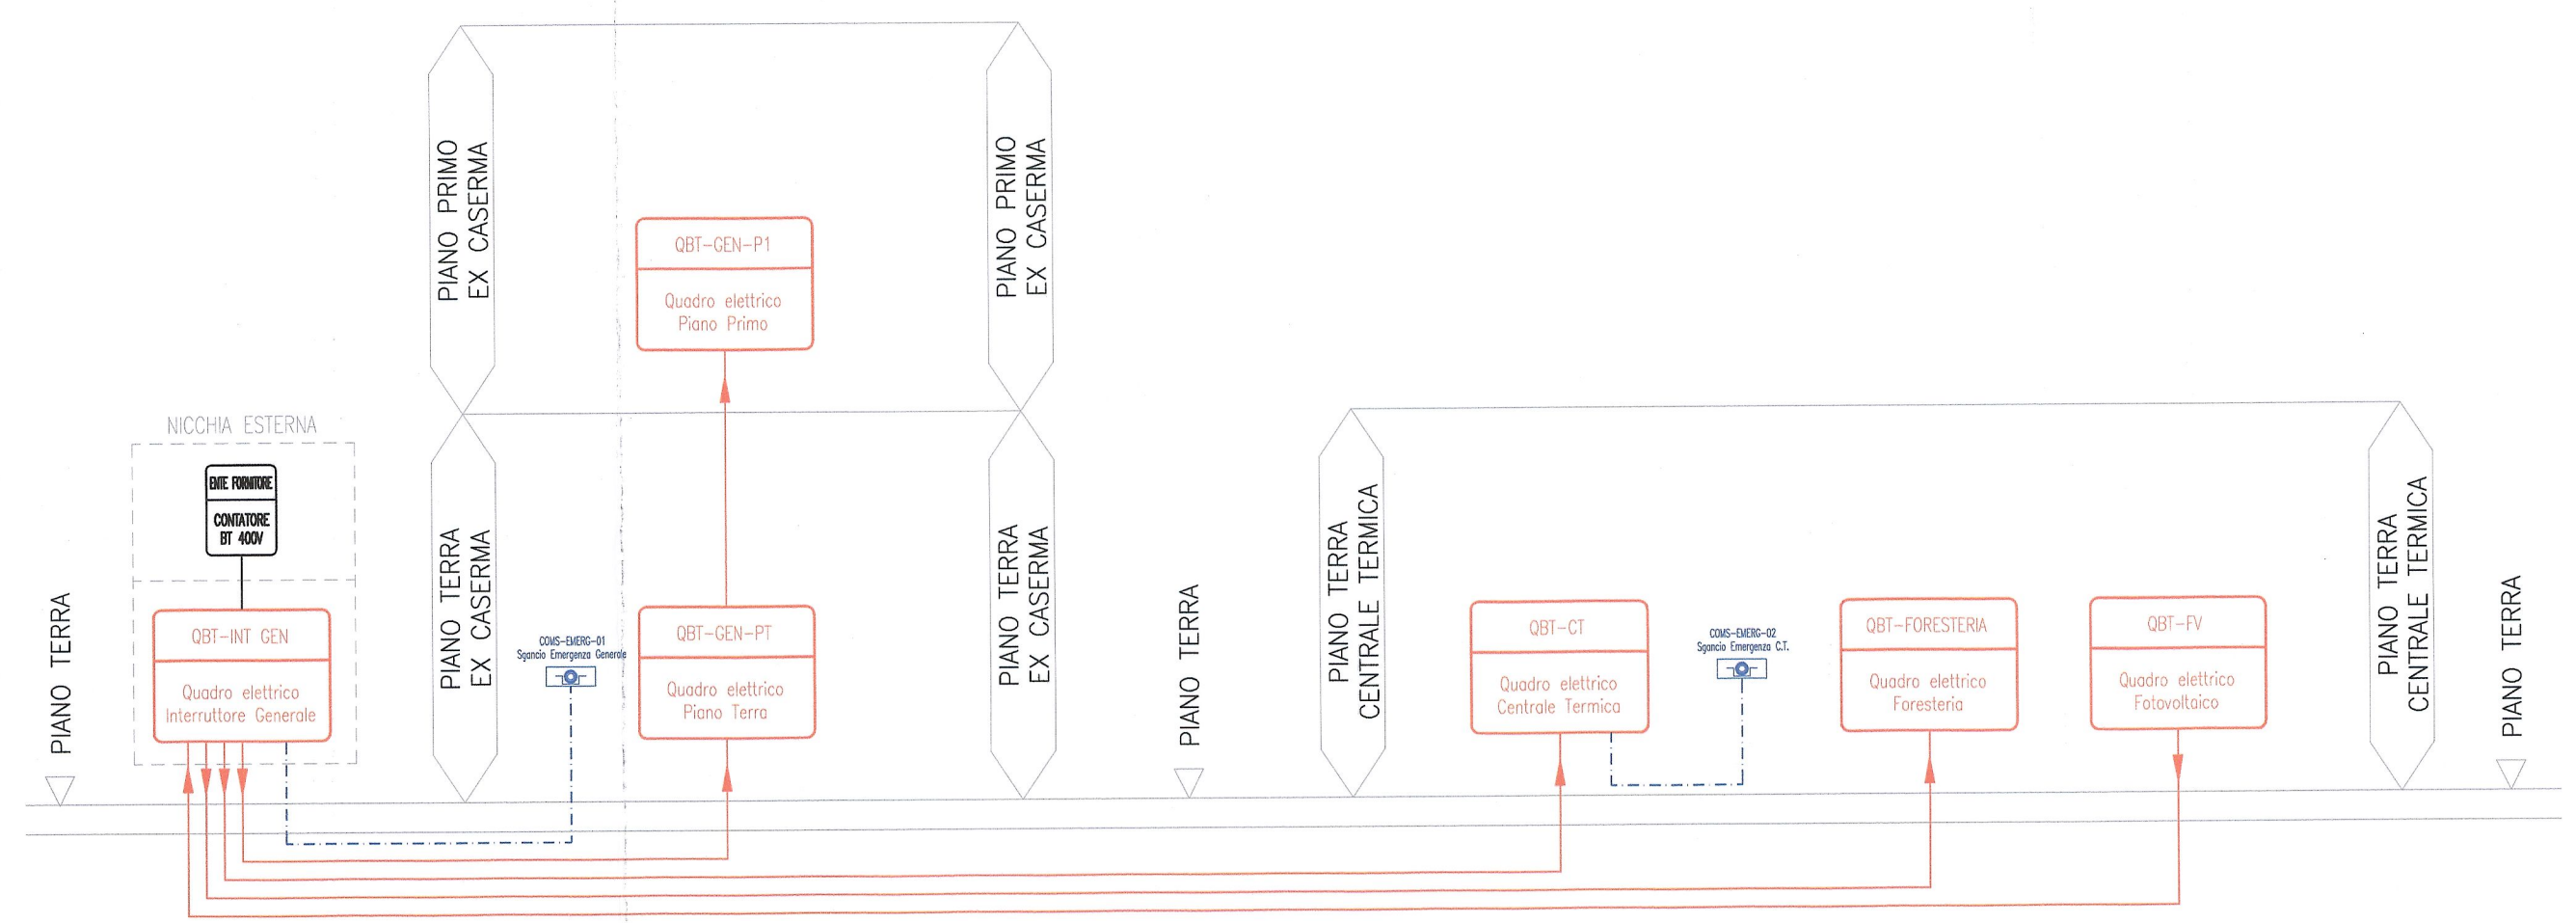

SCHEMA FUNZIONALE IMPIANTO FOTOVOLTAICO

4 STRINGHE DA 21 MODULI su 2 MPP diversi
 TOTALE: 84 MODULI da 160 Wp/cad
 POTENZA TOTALE PARI A 13,440 kWp

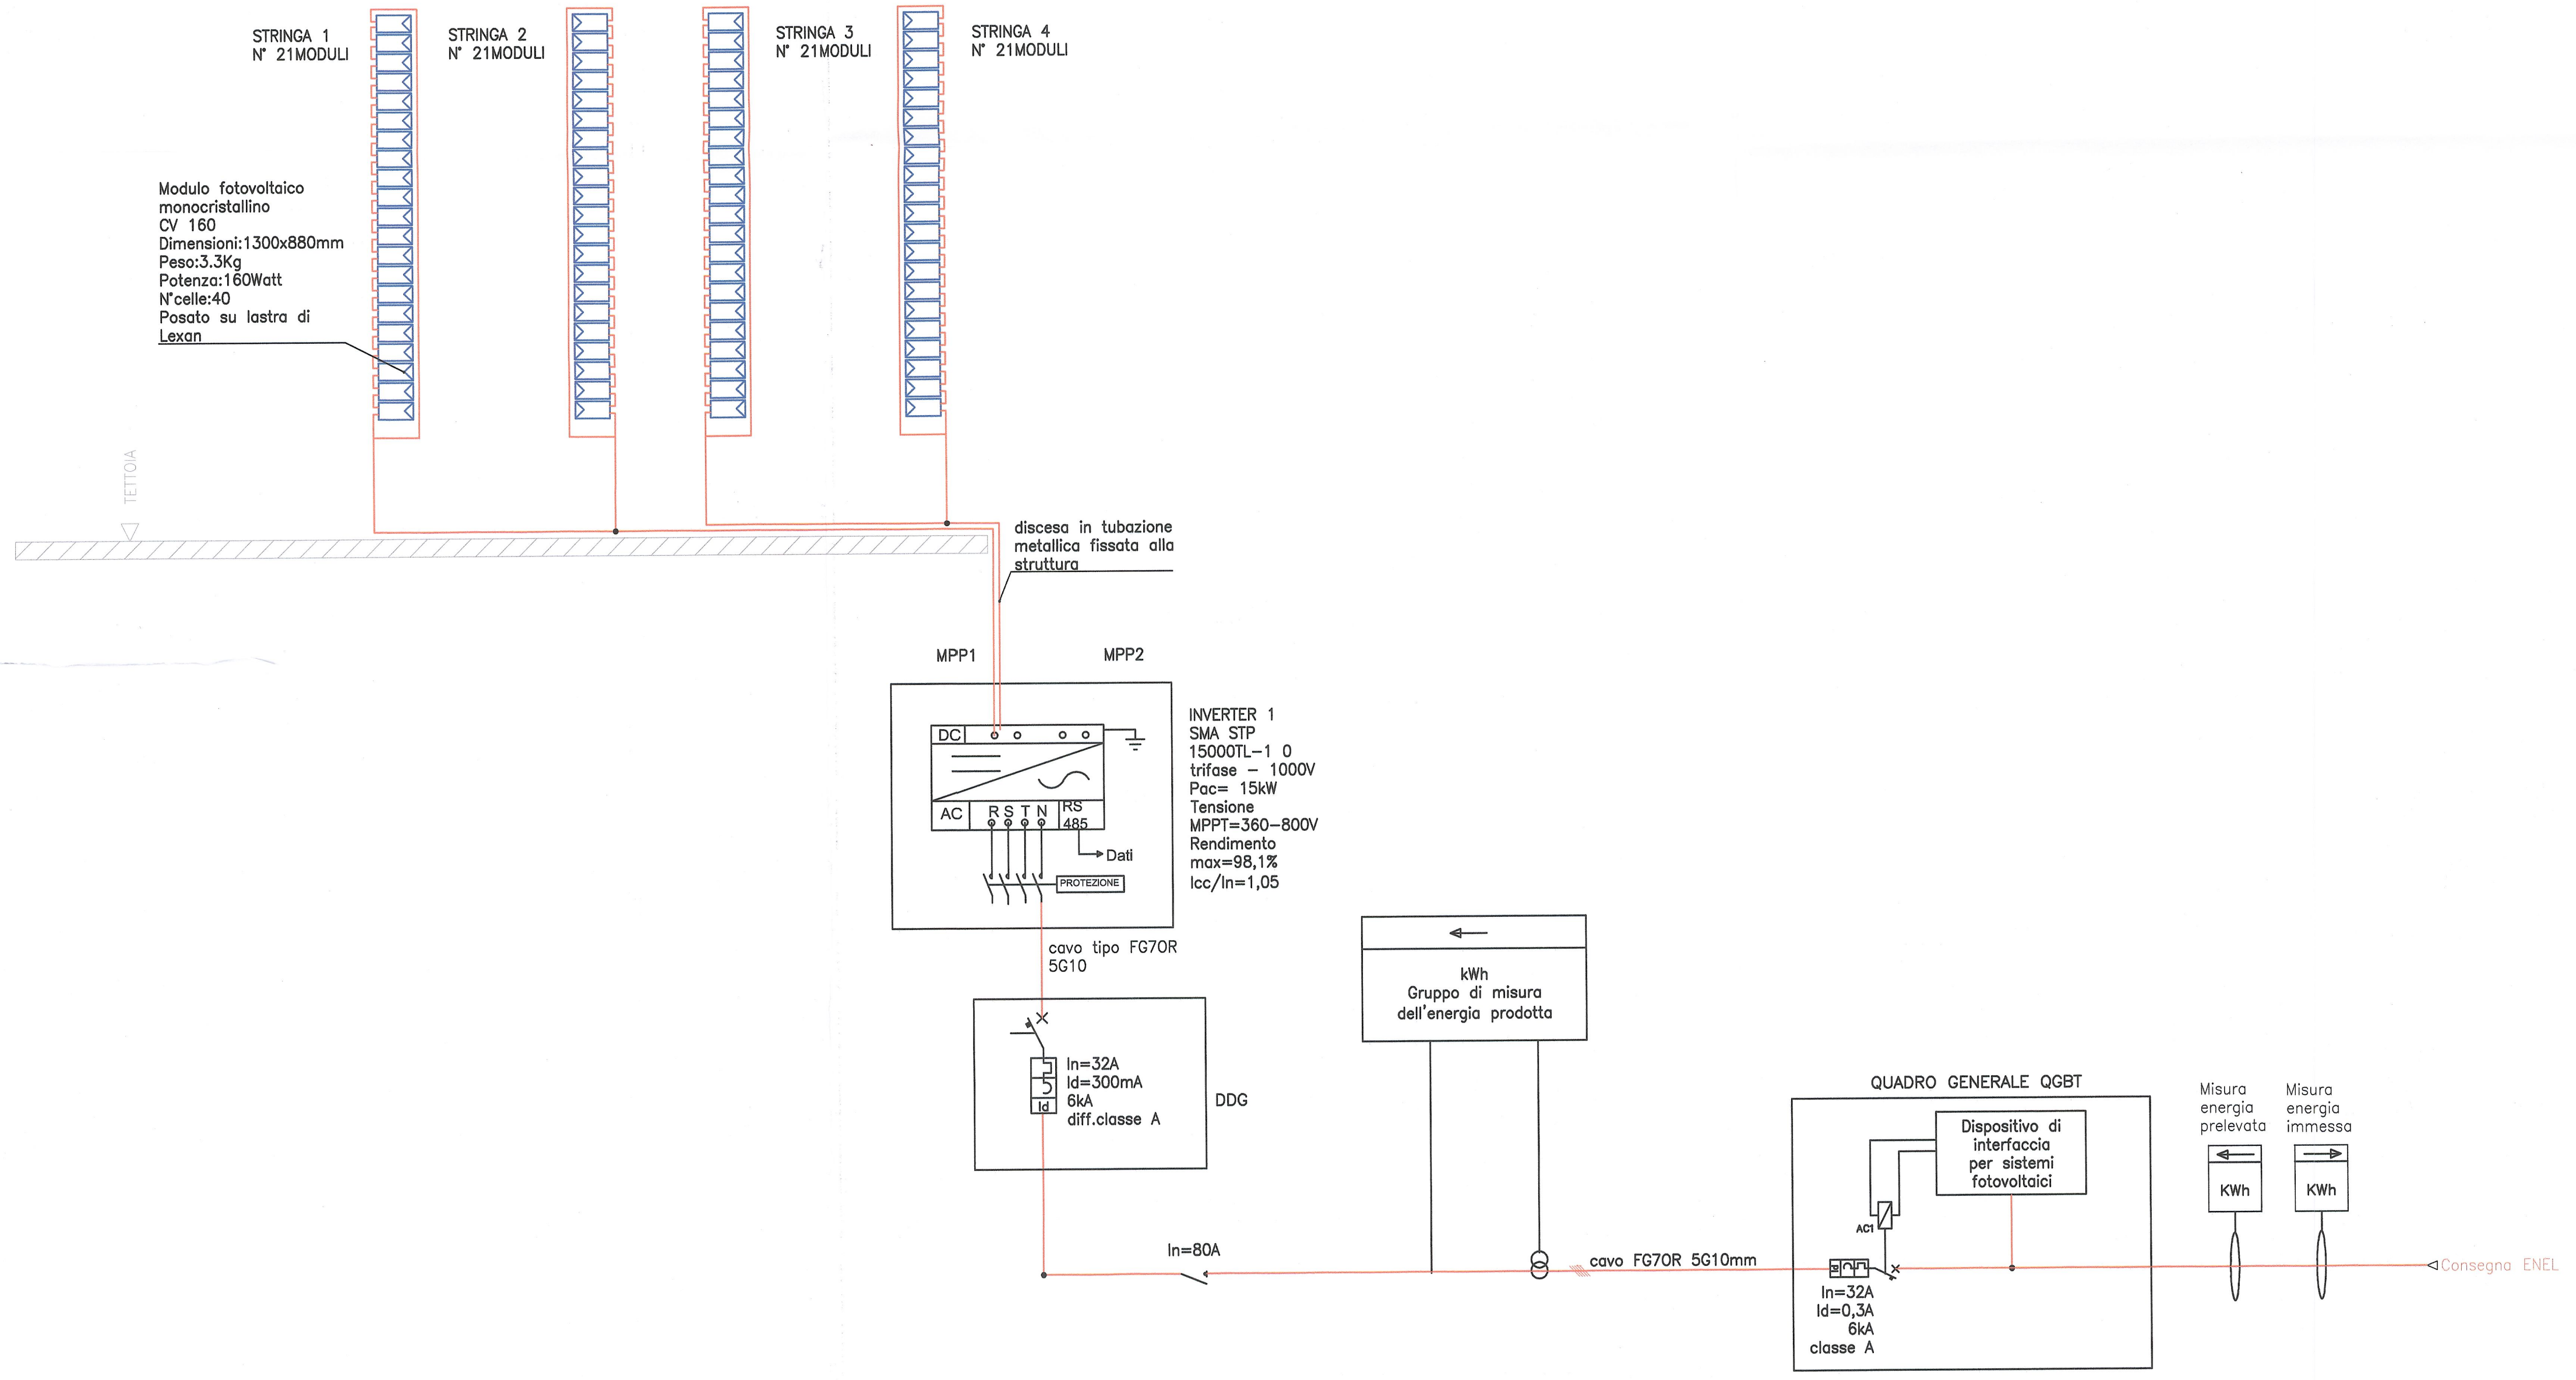

LIAISON LYON - TURIN / COLLEGAMENTO TORINO - LIONE
 Partie commune franco-italienne / Section transfrontalière
 Parte comune italo-francese / Sezione transfrontaliera

NOUVELLE LIGNE LYON TURIN - NUOVA LINEA TORINO LIONE
 PARTIE COMMUNE FRANCO - ITALIENNE - PARTE COMUNE ITALO - FRANCESE
 REVISIONE DE L'AVANT PROJET DE REFERENCE - REVISIONE DEL PROGETTO DEFINITIVO
 CUP J11J0500030001

OTTEMPERANZA ALLE PRESCRIZIONI DELLA DELIBERA CIPE 57/2011

Prescrizione n. 196
 Infopoint Caserma Clemente Henry - Susa

PROGETTO DEFINITIVO
 Impianti
 Fase 2 - Schema a blocchi quadri elettrici - Schema funzionale impianto fotovoltaico

Indice	Data	Modifiche	Concepto da	Controllato da	Validato da
0	Dicembre 2012	Emissione	Matteo Petrachi	Giorgio Macri	Adriano Venturini
A	Febbraio 2013	Emissione allo stato AP	Matteo Petrachi	Giorgio Macri	Adriano Venturini Dott. Ing. ADRIANO VENTURINI
B	Marzo 2013	Emissione Fase 2 - AP	Matteo Petrachi	Giorgio Macri	Adriano Venturini AGOSTA 187

N°	P	D	2	H	E	N	G	I	A	0	5	1	5	B	A	P	P	L	A
Doc	Fase	Stile	Emittente	Numero	Indice	Stato	Tipologia												

INDIRIZZO GED / ADRESSE GED: 6PR \ \ \ 01 98 05 30 10

SCALA: -