PIANTA PIANO TERRA – LOCALI CASERMA

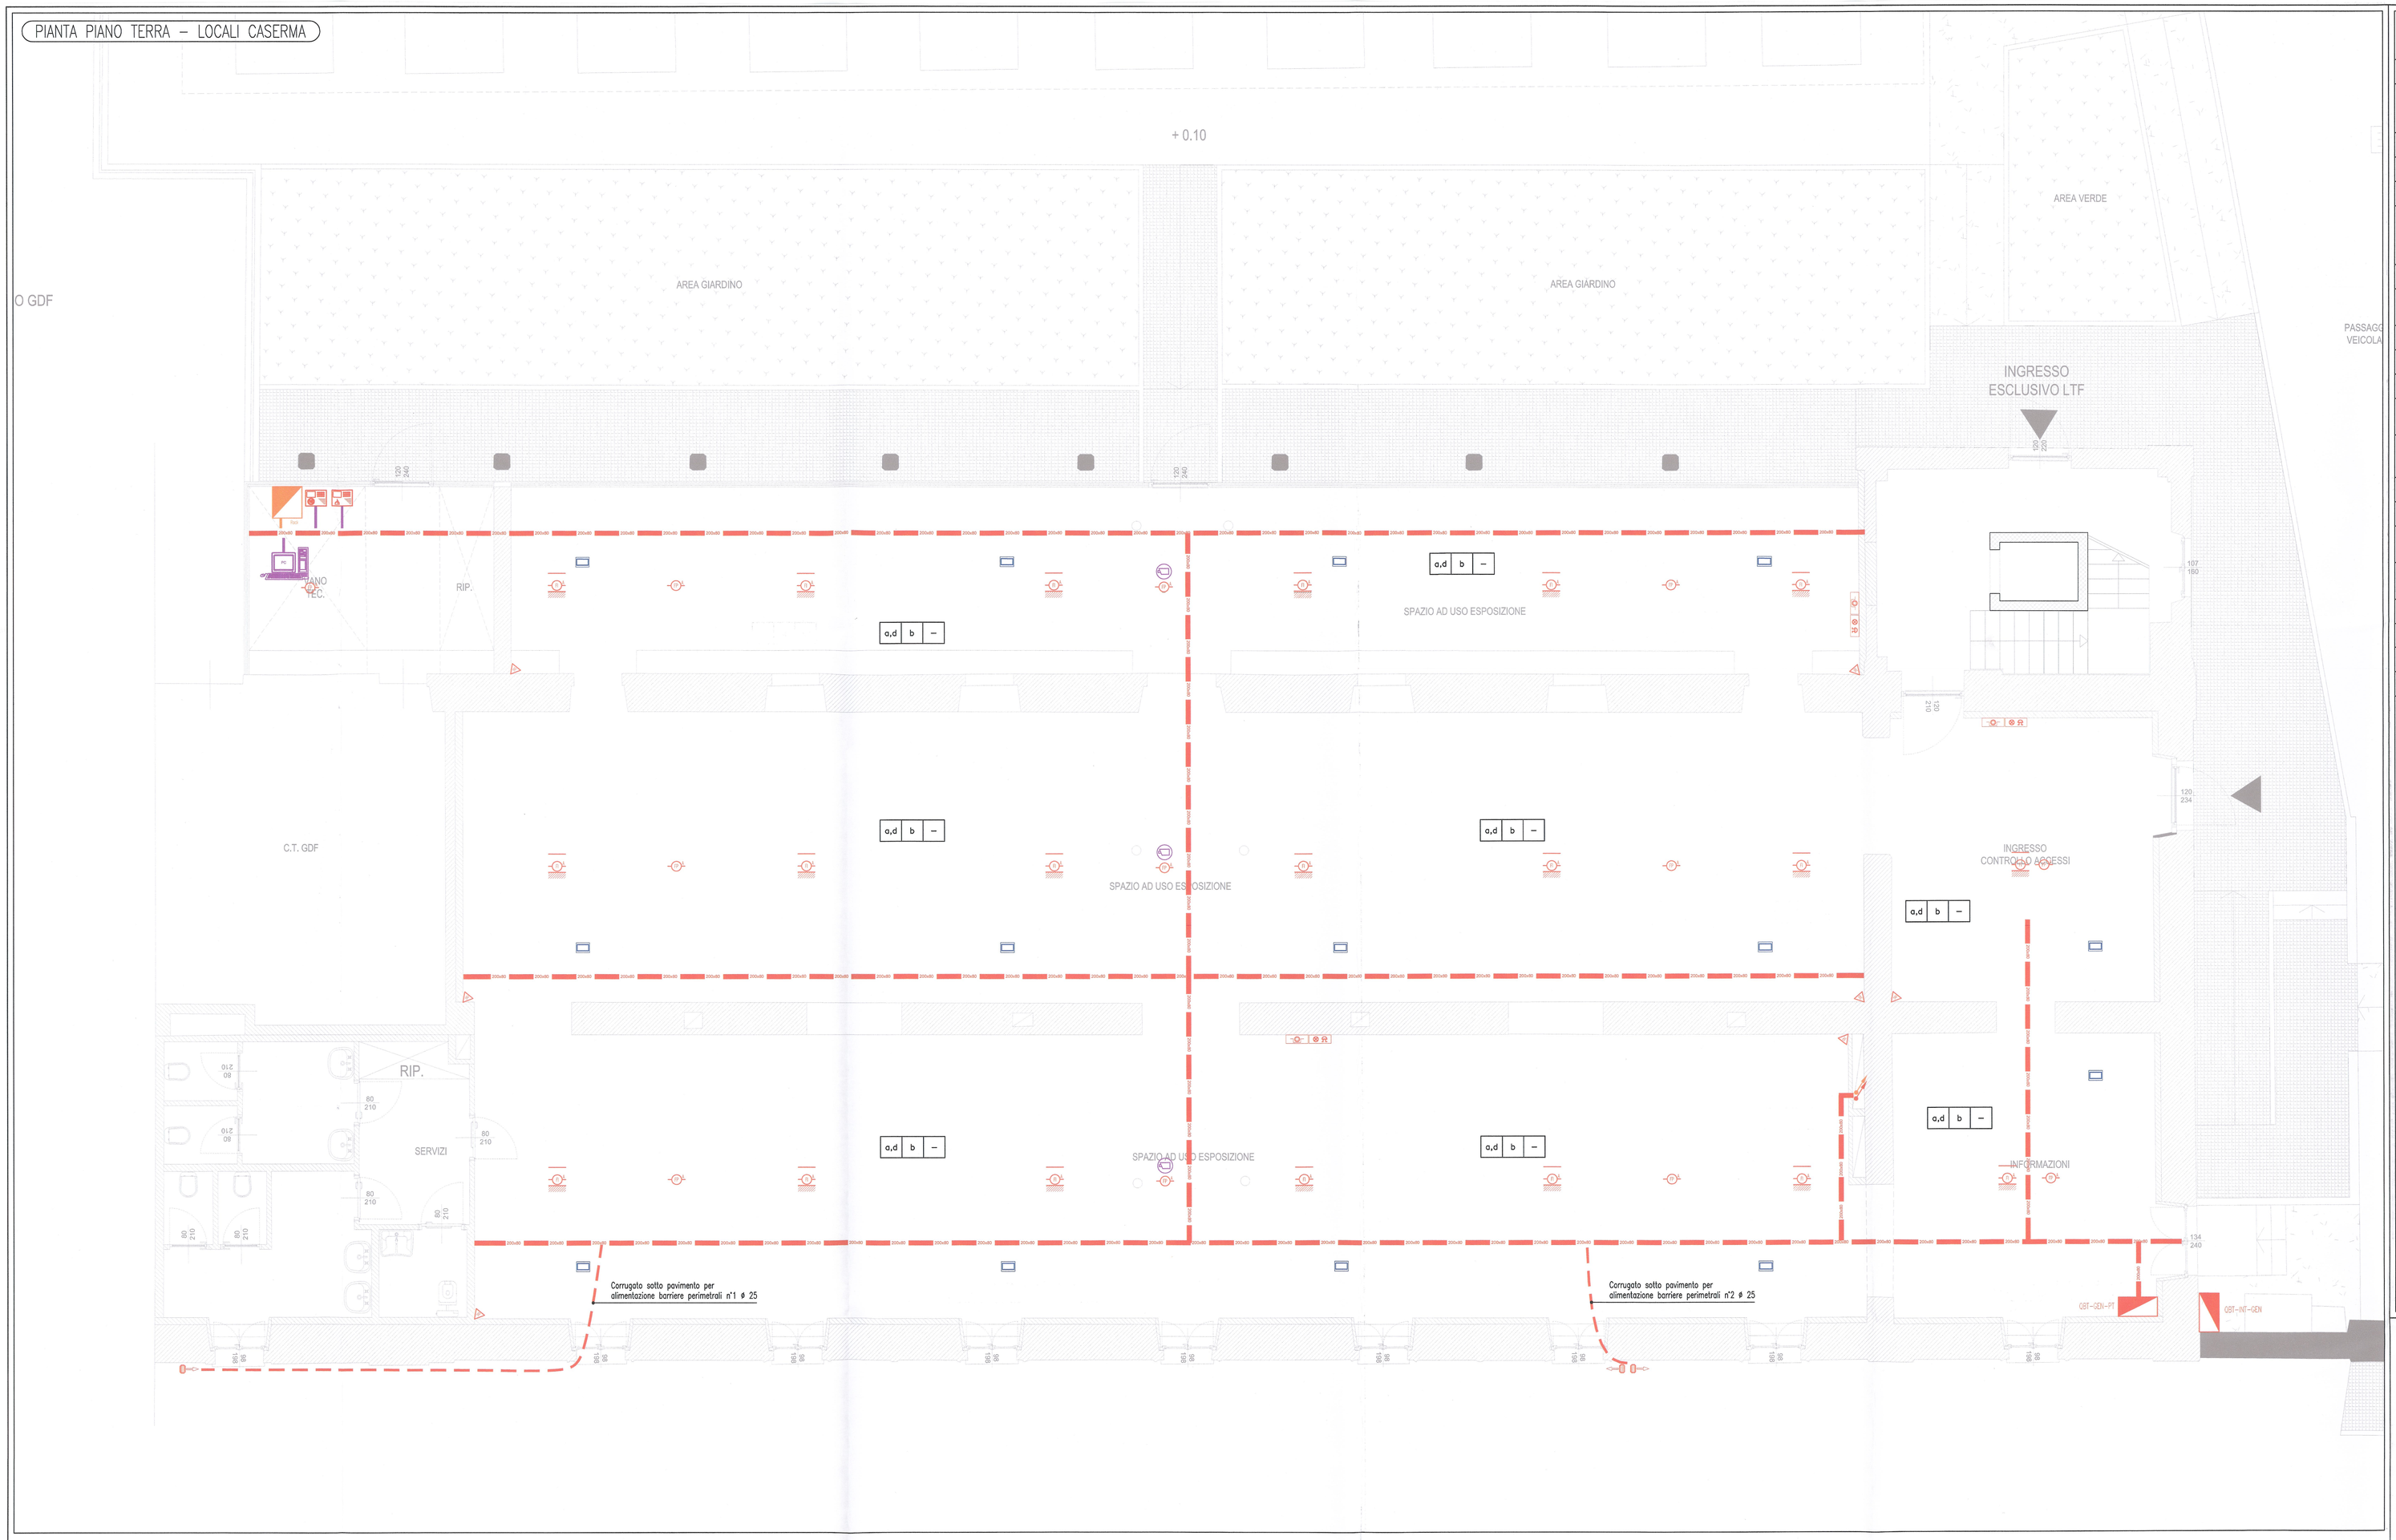

COLLEGAMENTO PANNELLO ACUSTICO LUMINOSO

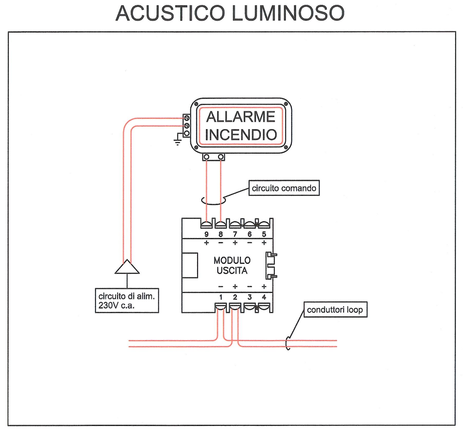

RIVELATORI DI FUMO

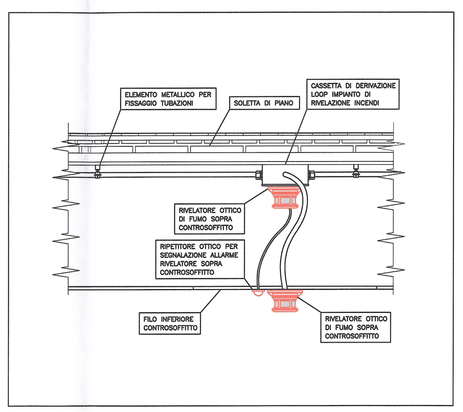

PULSANTE MANUALE DI ALLARME INCENDIO

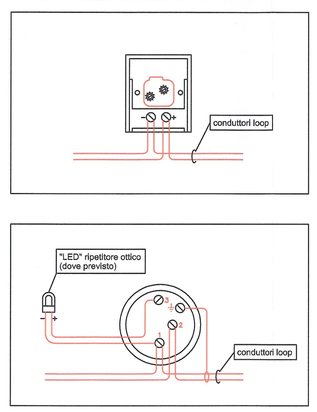

KEYPLAN – 1:200

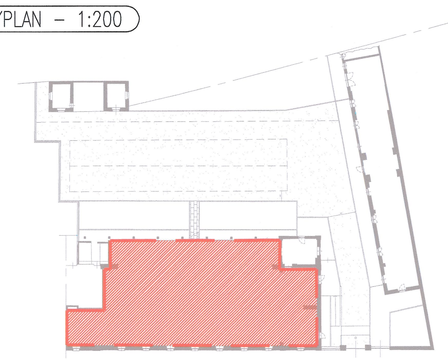

LEGENDA

	Quadro elettrico
	Armadio Rack per cablaggio strutturato
	Canalina metallica 200x80mm
	Cavidotto in PE HD a doppia parete, corrugato esternamente, interno liscio, direttamente interrato
	Cavidotto in PE HD a doppia parete, corrugato esternamente, interno liscio, direttamente interrato per linea dati
	Torretta a pavimento fm/dati composta da: – n.° 1 presa bipasso 10/16A–230V (P11/P17) – n.° 1 presa tipo shuko/bipasso 10/16A–230V (P11/P17/P30) – n.° 2 presa tipo RJ45
	Punto presa per impianto di cablaggio strutturato, composto da 1 presa tipo RJ45
	Centrale per sistema antintrusione con 8 ingressi espandibili a 32, partializzabili in 6 zone e programmabili (normalmente chiuso–aperto, singolo–doppio bilanciamento), 6 uscite espandibili a 15 e programmabili. Gestione di max 8 tastiere, 16 inseritori, 32 chiavi e 3 schede espansioni
	Telecamera SDI FULL HD Day&Night installata con kit intivandalo. IP 66
	Telecamera Minidome antivandalo SDI FULL HD Day&Night
	Rivelatore volumetrico a doppia tecnologia (microonde e infrarosso) con modulo Doppler e antenna strip, funzione antimasking, funzione AND/OR. Portata max 15m
	Barriera perimetrale ad infrarossi con doppio raggio e frequenza sezionabile dei raggi (4canali), completa di colonna in alluminio (200cm) con kit di termostazione ed antiscavalcamento. Montaggio a parete o su pavimento. Portata max 60m
	Postazione interna per videosorveglianza
	Sirena autoalimentata da esterno completa di ripetitore ottico per allarme impianto antintrusione
	Centrale di rivelazione fumi fino a 10 loop
	Rivelatore analogico di fumo puntiforme ottico ad indirizzo singolo per installazione in controsoffitti, con ripetitore ottico
	Rivelatore analogico di fumo puntiforme ottico ad indirizzo singolo per installazione in pavimenti flottanti, con ripetitore ottico.
	Rivelatore analogico di fumo puntiforme ottico ad indirizzo singolo per installazione a soffitto
	Pulsante di allarme incendio ad indirizzo singolo, in contenitore con vetro frangibile, grado di protezione minimo IP54
	Allarme incendio ottico e acustico
	Postazione interna impianto videocitofonico

LEGENDA MODALITA' ESECUZIONE IMPIANTI ELETTRICI E SPECIALI

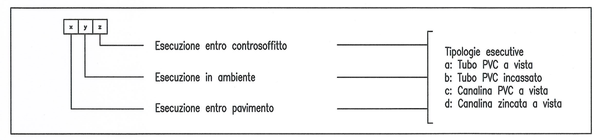

LIAISON LYON - TURIN / COLLEGAMENTO TORINO - LIONE

Partie commune franco-italienne
Section transfrontalière

Parte comune italo-francese
Sezione transfrontaliera

NOUVELLE LIGNE LYON TURIN - NUOVA LINEA TORINO LIONE
PARTIE COMMUNE FRANCO - ITALIENNE - PARTE COMUNE ITALO - FRANCESE

REVISION DE L'AVANT PROJET DE REFERENCE - REVISIONE DEL PROGETTO DEFINITIVO
CUP J11J05000030001

OTTEMPERANZA ALLE PRESCRIZIONI DELLA DELIBERA CIPE 57/2011

Prescrizione n. 196
Infopoint Caserma Clemente Henry - Susa

PROGETTO DEFINITIVO
Impianti

Fase 2 - Impianti a correnti deboli - Planta piano terra caserma

Indice	Data	Modifiche	Concepito da	Controllato da	Validato da
0	Dicembre 2012	Emissione	Matteo Petrachi	Giorgio Macri	Adriano Venturini
A	Febbraio 2013	Emissione allo stato AP	Matteo Petrachi	Giorgio Macri	Adriano Venturini
B	Marzo 2013	Emissione Fase 2 – AP	Matteo Petrachi	Giorgio Macri	Adriano Venturini

Dott. Ing. ADRIANO VENTURINI AOSTA (I)

N° Doc	Fase	Sigla	Emittente	Numero	Indice	Stato	Tipo
PD2	HEN	GIA	0520		B	APPLA	

INDIRIZZO GED / ADRESSE GED: 6PR \\ \\ 01 98 05 30 15

SCALA: 1 : 50

LTF sas - 1001 Avenue de la Boisse BP 80631 - F-73006 CHAMBERY CEDEX (France)
TEL: +33 (0) 4.79.68.56.50 - Fax: +33 (0) 4.79.68.56.73
RCS Chambery 439 556 952 - TVA FR 03439556952

Propriété LTF Tous droits réservés - Proprietà LTF Tutti i diritti riservati

LYON TURIN FERROVIAIRE

Ce projet est cofinancé par l'Union européenne

Questo progetto è cofinanziato dall'Unione europea