


Ingresso A32 direzione Bardonecchia

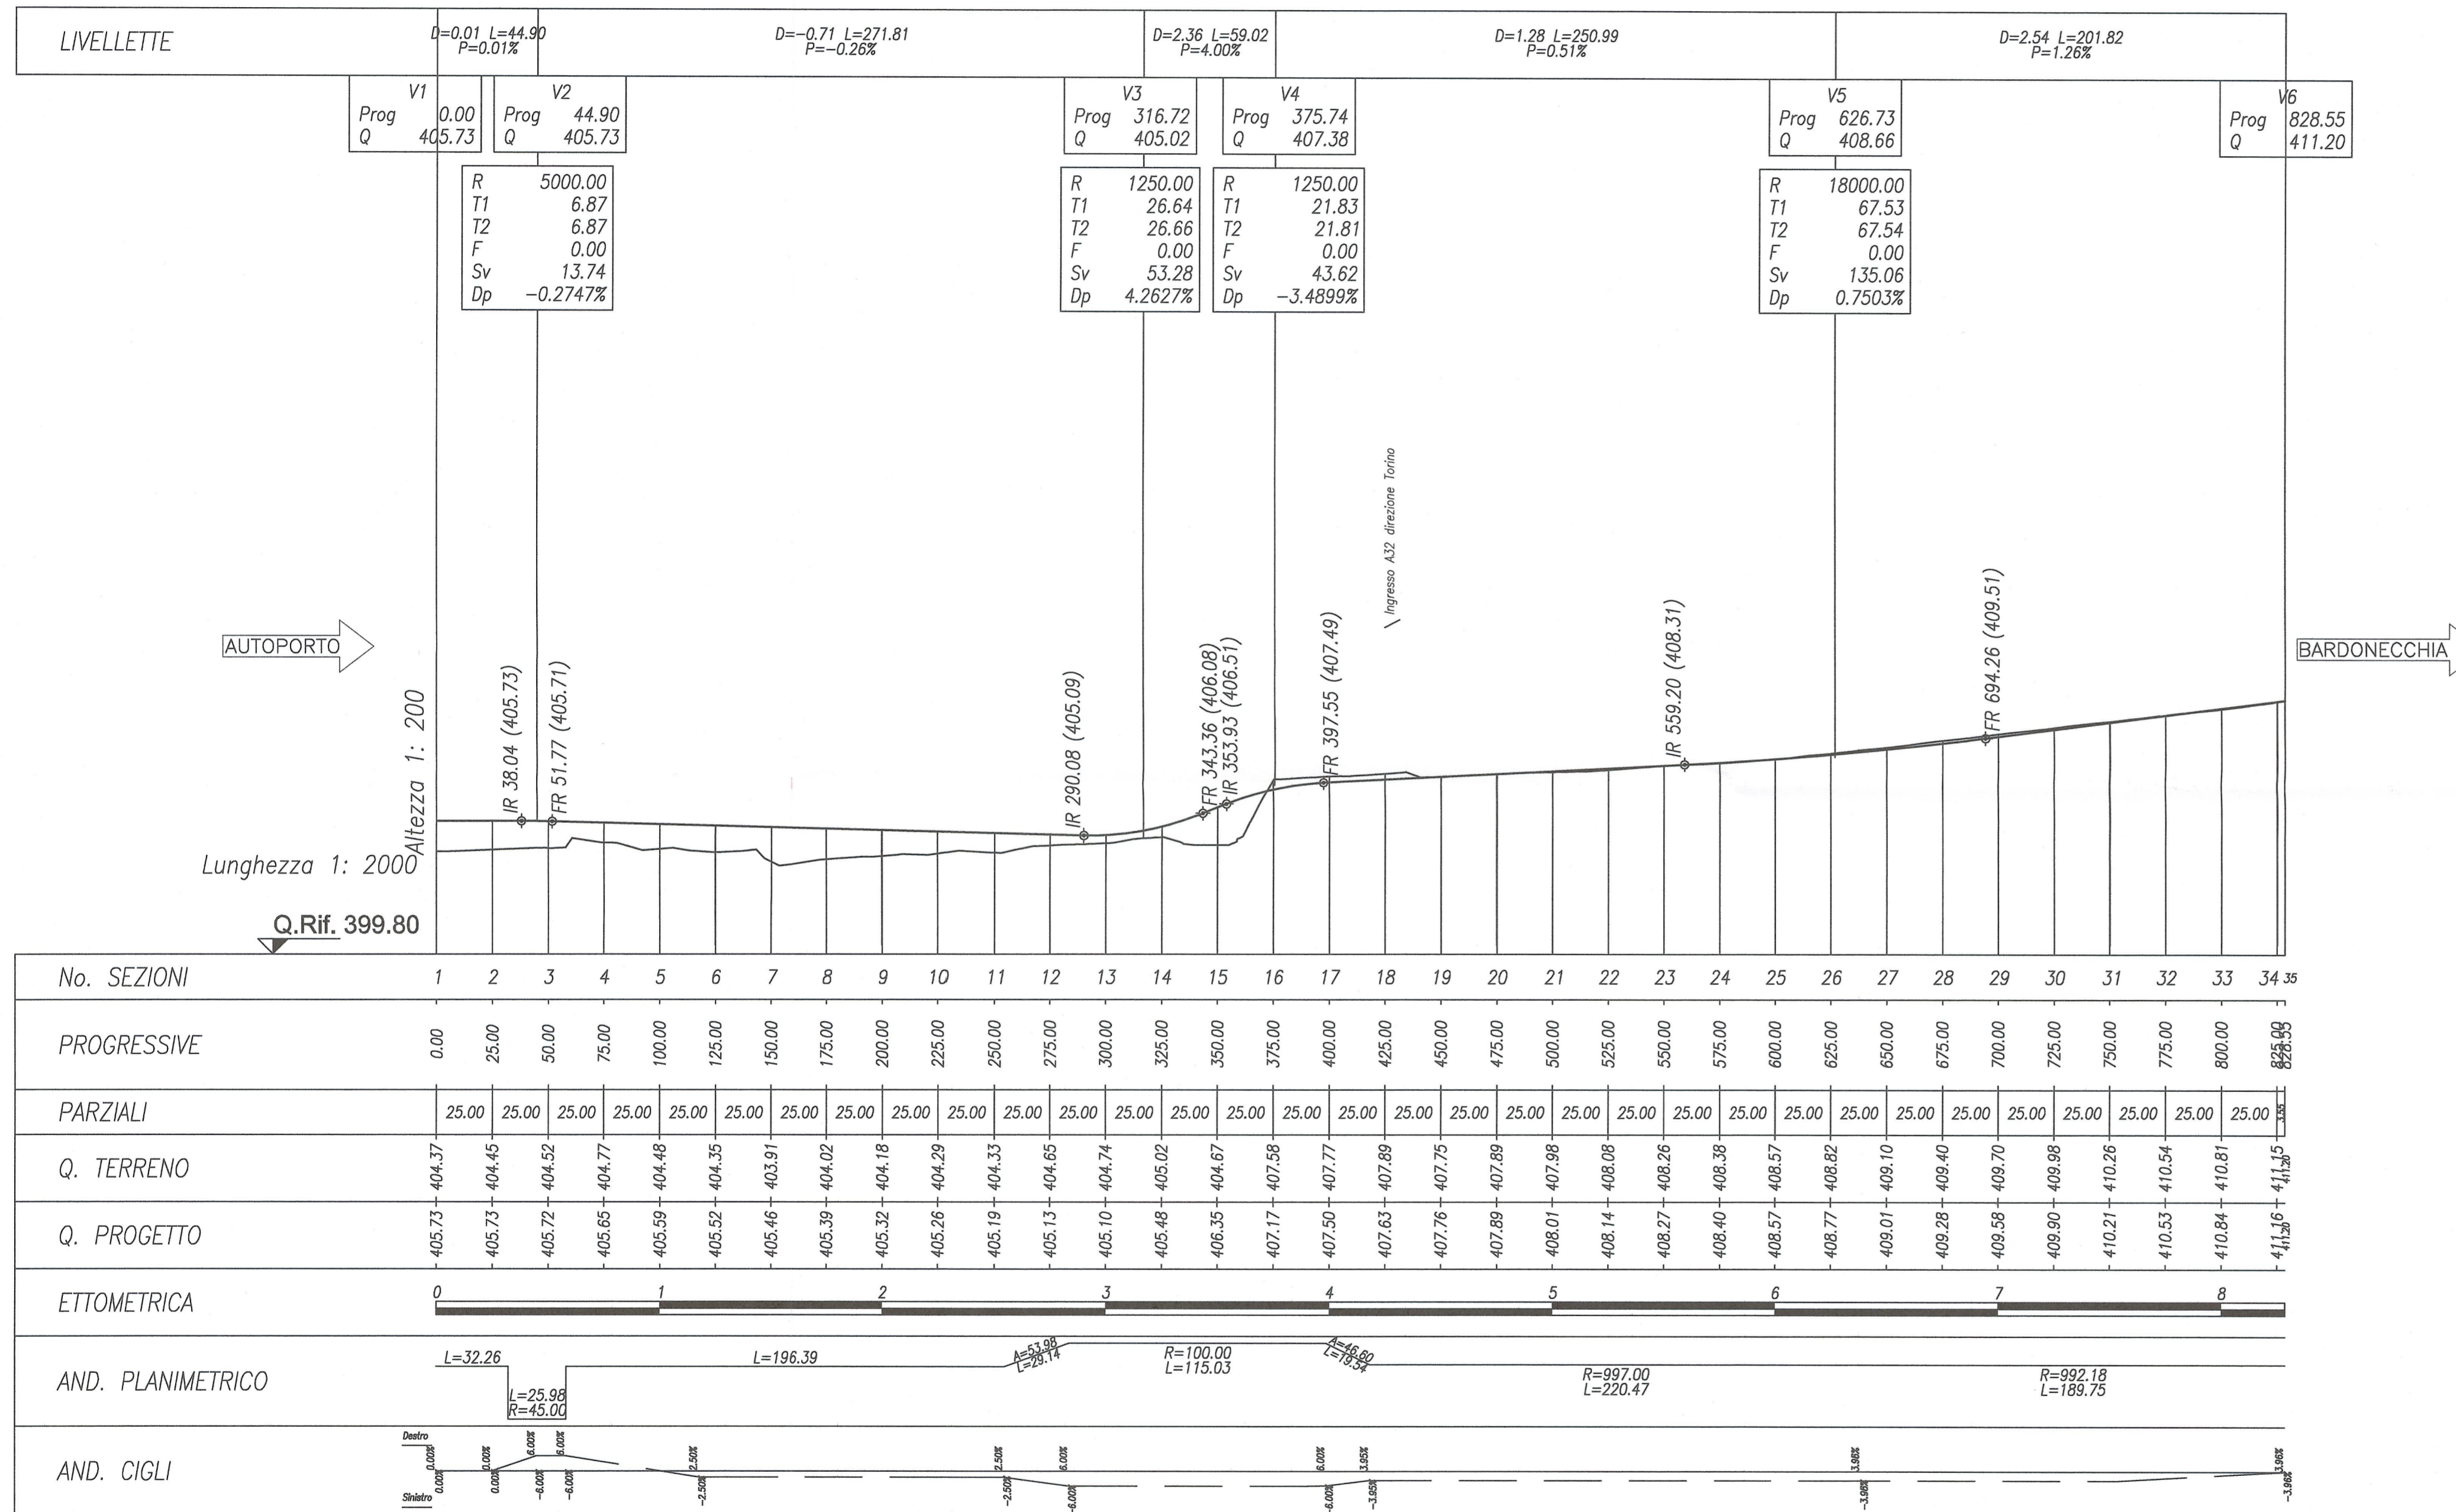

**LIASON LYON - TURIN / COLLEGAMENTO TORINO - LIONE**  
 Partie commune franco-italienne / Parte comune italo-francese  
 Section transfrontalière / Sezione transfrontaliera

**NOUVELLE LIGNE LYON TURIN - NUOVA LINEA TORINO LIONE**  
 PARTIE COMMUNE FRANCO-ITALIENNE - PARTE COMUNE ITALO-FRANCESE

**DOSSIE GUIDE - DOSSIER GUIDA**  
 CUP C11J0500030001

**RELOCALIZATION DU AUTOSPORT DE SUSA / RILOCALIZZAZIONE AUTOPORTO DI SUSA**

**PROFIL LONGITUDINAL - BRETELLE DE SORTIE DIR. BARDONECCHIA**  
 PROFILO LONGITUDINALE - RAMPA USCITA DIR. BARDONECCHIA

Indice	Date / Data	Modifications / Modifiche	Établi par / Concepito da	Vérifié par / Controllato da	Autorisé par / Autorizzato da
0	18/01/2013	Prendre diffusion / Prima emissione	N. COGNOME (SOCI) L. BARBERIS (Musket)	N. COGNOME (SOCI) C. GIOVANNETTI (Musket)	N. COGNOME CAPOLOTTO M. BERTI (Staf)

Code Doc: **P D 2 C 3 A M U S 0 1 1 0 0 P A P L A**

INDIRIZZO GED / ADDRESS GED: **C3A // // 70 95 00 40 01**

ÉCHELLE / SCALA: **1:2000/200**

**LTF LYON TURIN FERROVIAIRE**  
 LTF sas - 1001 Avenue de la Bédouze - BP 80831 - F-73008 CHAMBERY CEDEX (France)  
 Tél: +33 (0) 4 79 68 56 50 - Fax: +33 (0) 4 79 68 56 75  
 RCS Chambéry 439 558 952 - TVA FR 03439556052  
 Propriété LTF Tous droits réservés - Proprietà LTF Tutti i diritti riservati