


Ingresso A32 direzione Torino

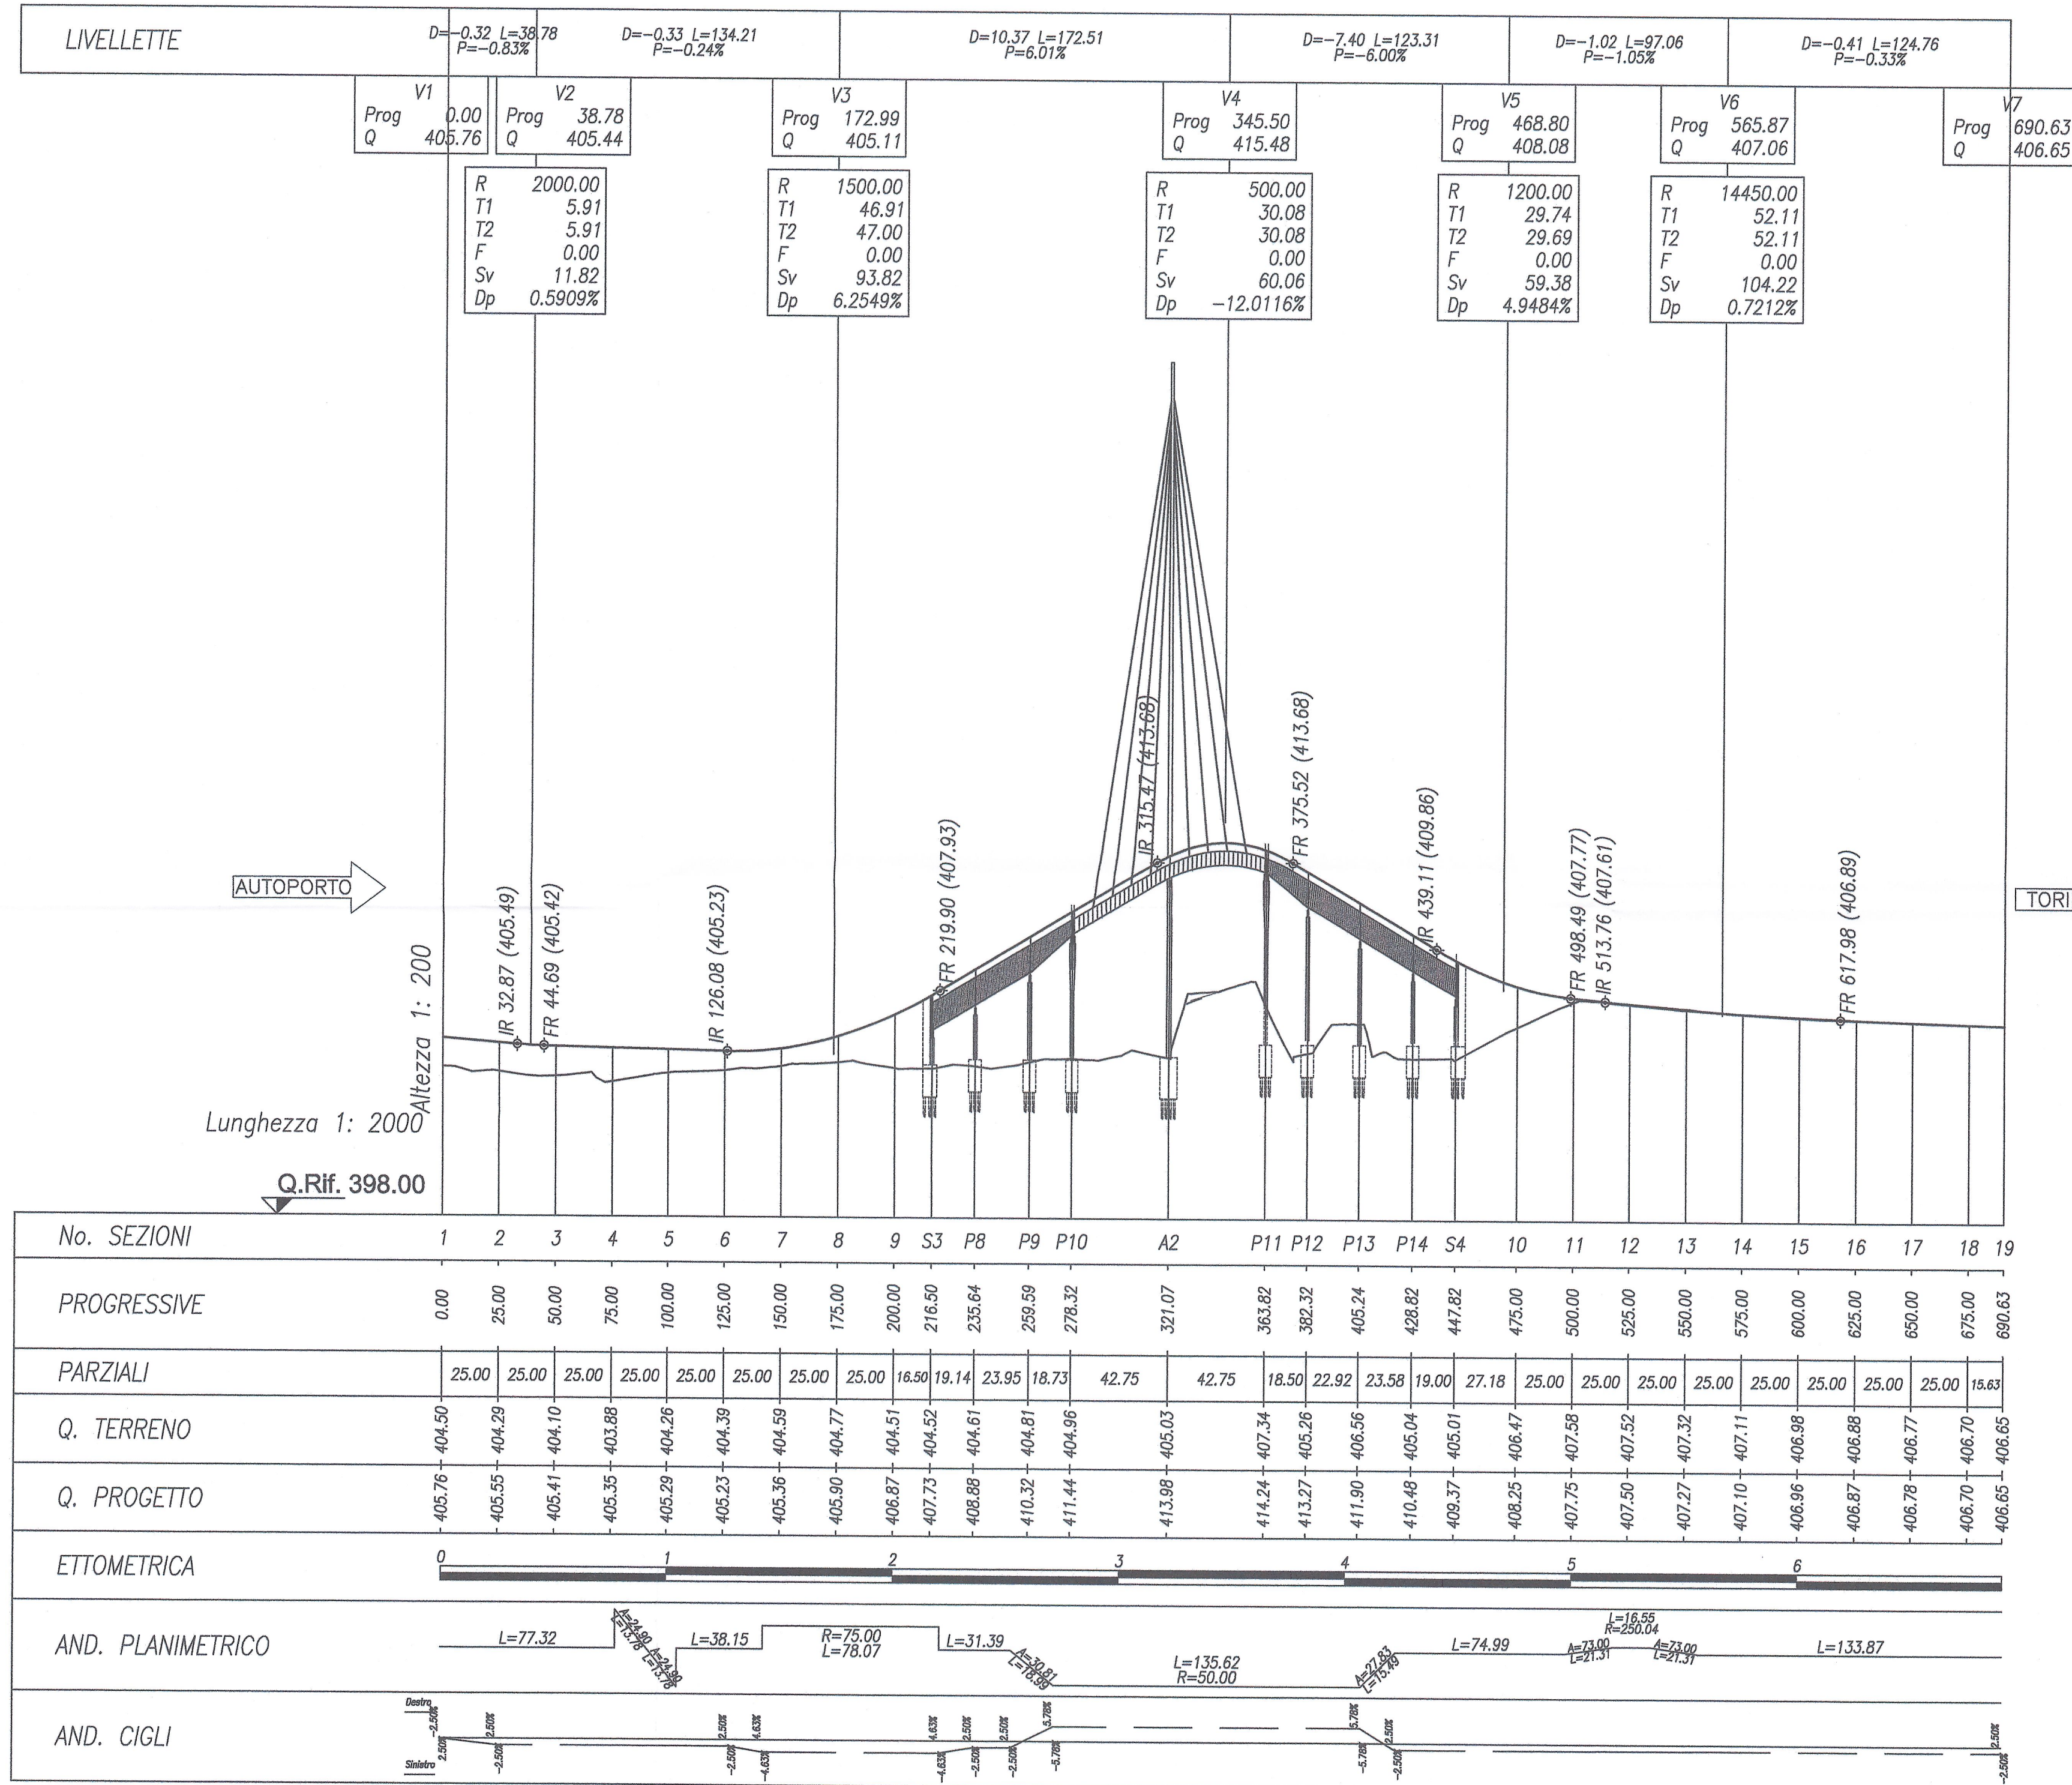

LIAISON LYON - TURIN / COLLEGAMENTO TORINO - LIONE

Partie commune franco-italienne / Parte comune italo-francese
Section transfrontalière / Sezione transfrontaliera

NOUVELLE LIGNE LYON TURIN - NUOVA LINEA TORINO LIONE
PARTIE COMMUNE FRANCO-ITALIENNE - PARTE COMUNE ITALO-FRANCESE

DOSSIE GUIDE - DOSSIER GUIDA
CUP C11J0500030001

RELOCALIZATION DU AUTOSPORT DE SUSA / RILOCALIZZAZIONE AUTOPORTO DI SUSA

PROFIL LONGITUDINAL - BRETELLE DE SORTIE DIR. TORINO
PROFILO LONGITUDINALE - RAMPA USCITA DIR. TORINO

Index	Date / Data	Modifications / Modifiche	Établi par / Conceduto da	Vérifié par / Correlato da	Autorisé par / Autorizzato da
0	18/01/2013	Première diffusion / Prima emissione	N. COGNOME (BOC) L. BARRI (BOC)	N. COGNOME COORD. C. GIOVANNETTI (Mussini)	N. COGNOME GAPOLOTTO M. BERTI (BOC)

Code Doc	P	D	2	C	3	A	M	U	S	0	1	1	1	0
Plan / Piano														
Scale / Scala	CSA	//	//	70	95	00	40	02						

ÉCHELLE / SCALA
1:2000/200

LTF
LYON TURIN FERROVIAIRE

LTF sas - 1091 Avenue de la Solesse - BP 60631 - F-73006 CHAMBERY CEDEX (France)
Tél: +33 (0) 4 78 88 56 59 - Fax: +33 (0) 4 78 88 56 75
RCS Chambéry 439 556 982 - TVA FR 03439556982
Propriété LTF Tous droits réservés - Proprietà LTF Tutti i diritti riservati

CE PROJET est financé par le consortium LTF (Lyon Turin Ferrovie) et le consortium de la Région Rhône-Alpes (Lyon).