

- LEGENDE / LEGENDA:**
- 1 UFFICI BUREAUX
 - 2 GIARDINO GARDEN
 - 3 SPOGLIATOIO VESTIARIES
 - 6 PARCHEGGIO AUTOVEICOLI PARKING VEHICLES
 - 7 PARCHEGGIO AUTOMEZZI DI CANTIERE PARKING ENGINES DE CHANTIER
 - 8 OFFICINA E DEPOSITI OIL OFFICES AND DEPOTS
 - 12 DEPOSITO MATERIALI DA COSTRUZIONE DEPOSIT MATERIALS DE CONSTRUCTION
 - 14 CABINA DI TRASFORMAZIONE TRANSFORMATEUR
 - 21 STAZIONE DI BETONAGGIO (CON SILOS) CENTRALE A BETON AVEC SILOS
 - 23 SILOS PER MALTE DI INIEZIONI SILOS POUR CIMENT D'INJECTION
 - 27 BERNIE PER RACCOLTA DEI RIFIUTI BINS DE TRI DES DECHETS
 - RECONIZIONI CULTURES

NOTA:
Gli interventi di mitigazione ambientale in fase di cantiere rappresentati nella presente tavola saranno mantenuti anche in fase di esercizio. Si tratta pertanto di interventi di mitigazione definitivi, la cui realizzazione viene anticipata alla fase di cantiere.

LIASON LYON - TURIN / COLLEGAMENTO TORINO - LIONE
Partie commune franco-italienne
Sezione transfrontaliere

NOUVELLE LIGNE LYON TURIN - NUOVA LINEA TORINO LIONE
PARTIE COMMUNE FRANCO-ITALIENNE - PARTE COMUNE ITALO-FRANCESE

REVISION DE L'AVANT-PROJET DE REFERENCE - REVISIONE DEL PROGETTO DEFINITIVO
CUP C11J05000030001

APPROFONDIMENTI PROGETTUALI


APPROFONDIMENTI PER OSSERVAZIONI REGIONE PIEMONTE
Riscontro Osservazione n. 41 (rif. lettera prot. n. CTVA-2014-0812 del 06/03/2014)

INTERVENTI TEMPORANEI E DEFINITIVI ANTICIPATI IN FASE DI CANTIERE: CLAREA - PLANIMETRIA

NUMERO	DATA / DATE	MODIFICAZIONI / MODIFICATIONS	ELABORATO DA / ELABORATED BY	VERIFICATO DA / CHECKED BY	APPROVATO DA / APPROVED BY
0	2022/01/14	Profilo definitivo / Profile definitive	L. CHANTON	S. GARAVOLLA	L. CHANTON
A	10/05/2014	Revisione note ai committenti LTF / Revisione a regola d'arte LTF	L. CHANTON	S. GARAVOLLA	L. CHANTON
				V. GRISOLDO	C. CORNINE

1	2	
---	---	---	---	---	---	---	---	---	----	----	-----

PROIEZIONE UTM
EQUIDISTANTE
Escala grafica 1:500
Echelle 1:500

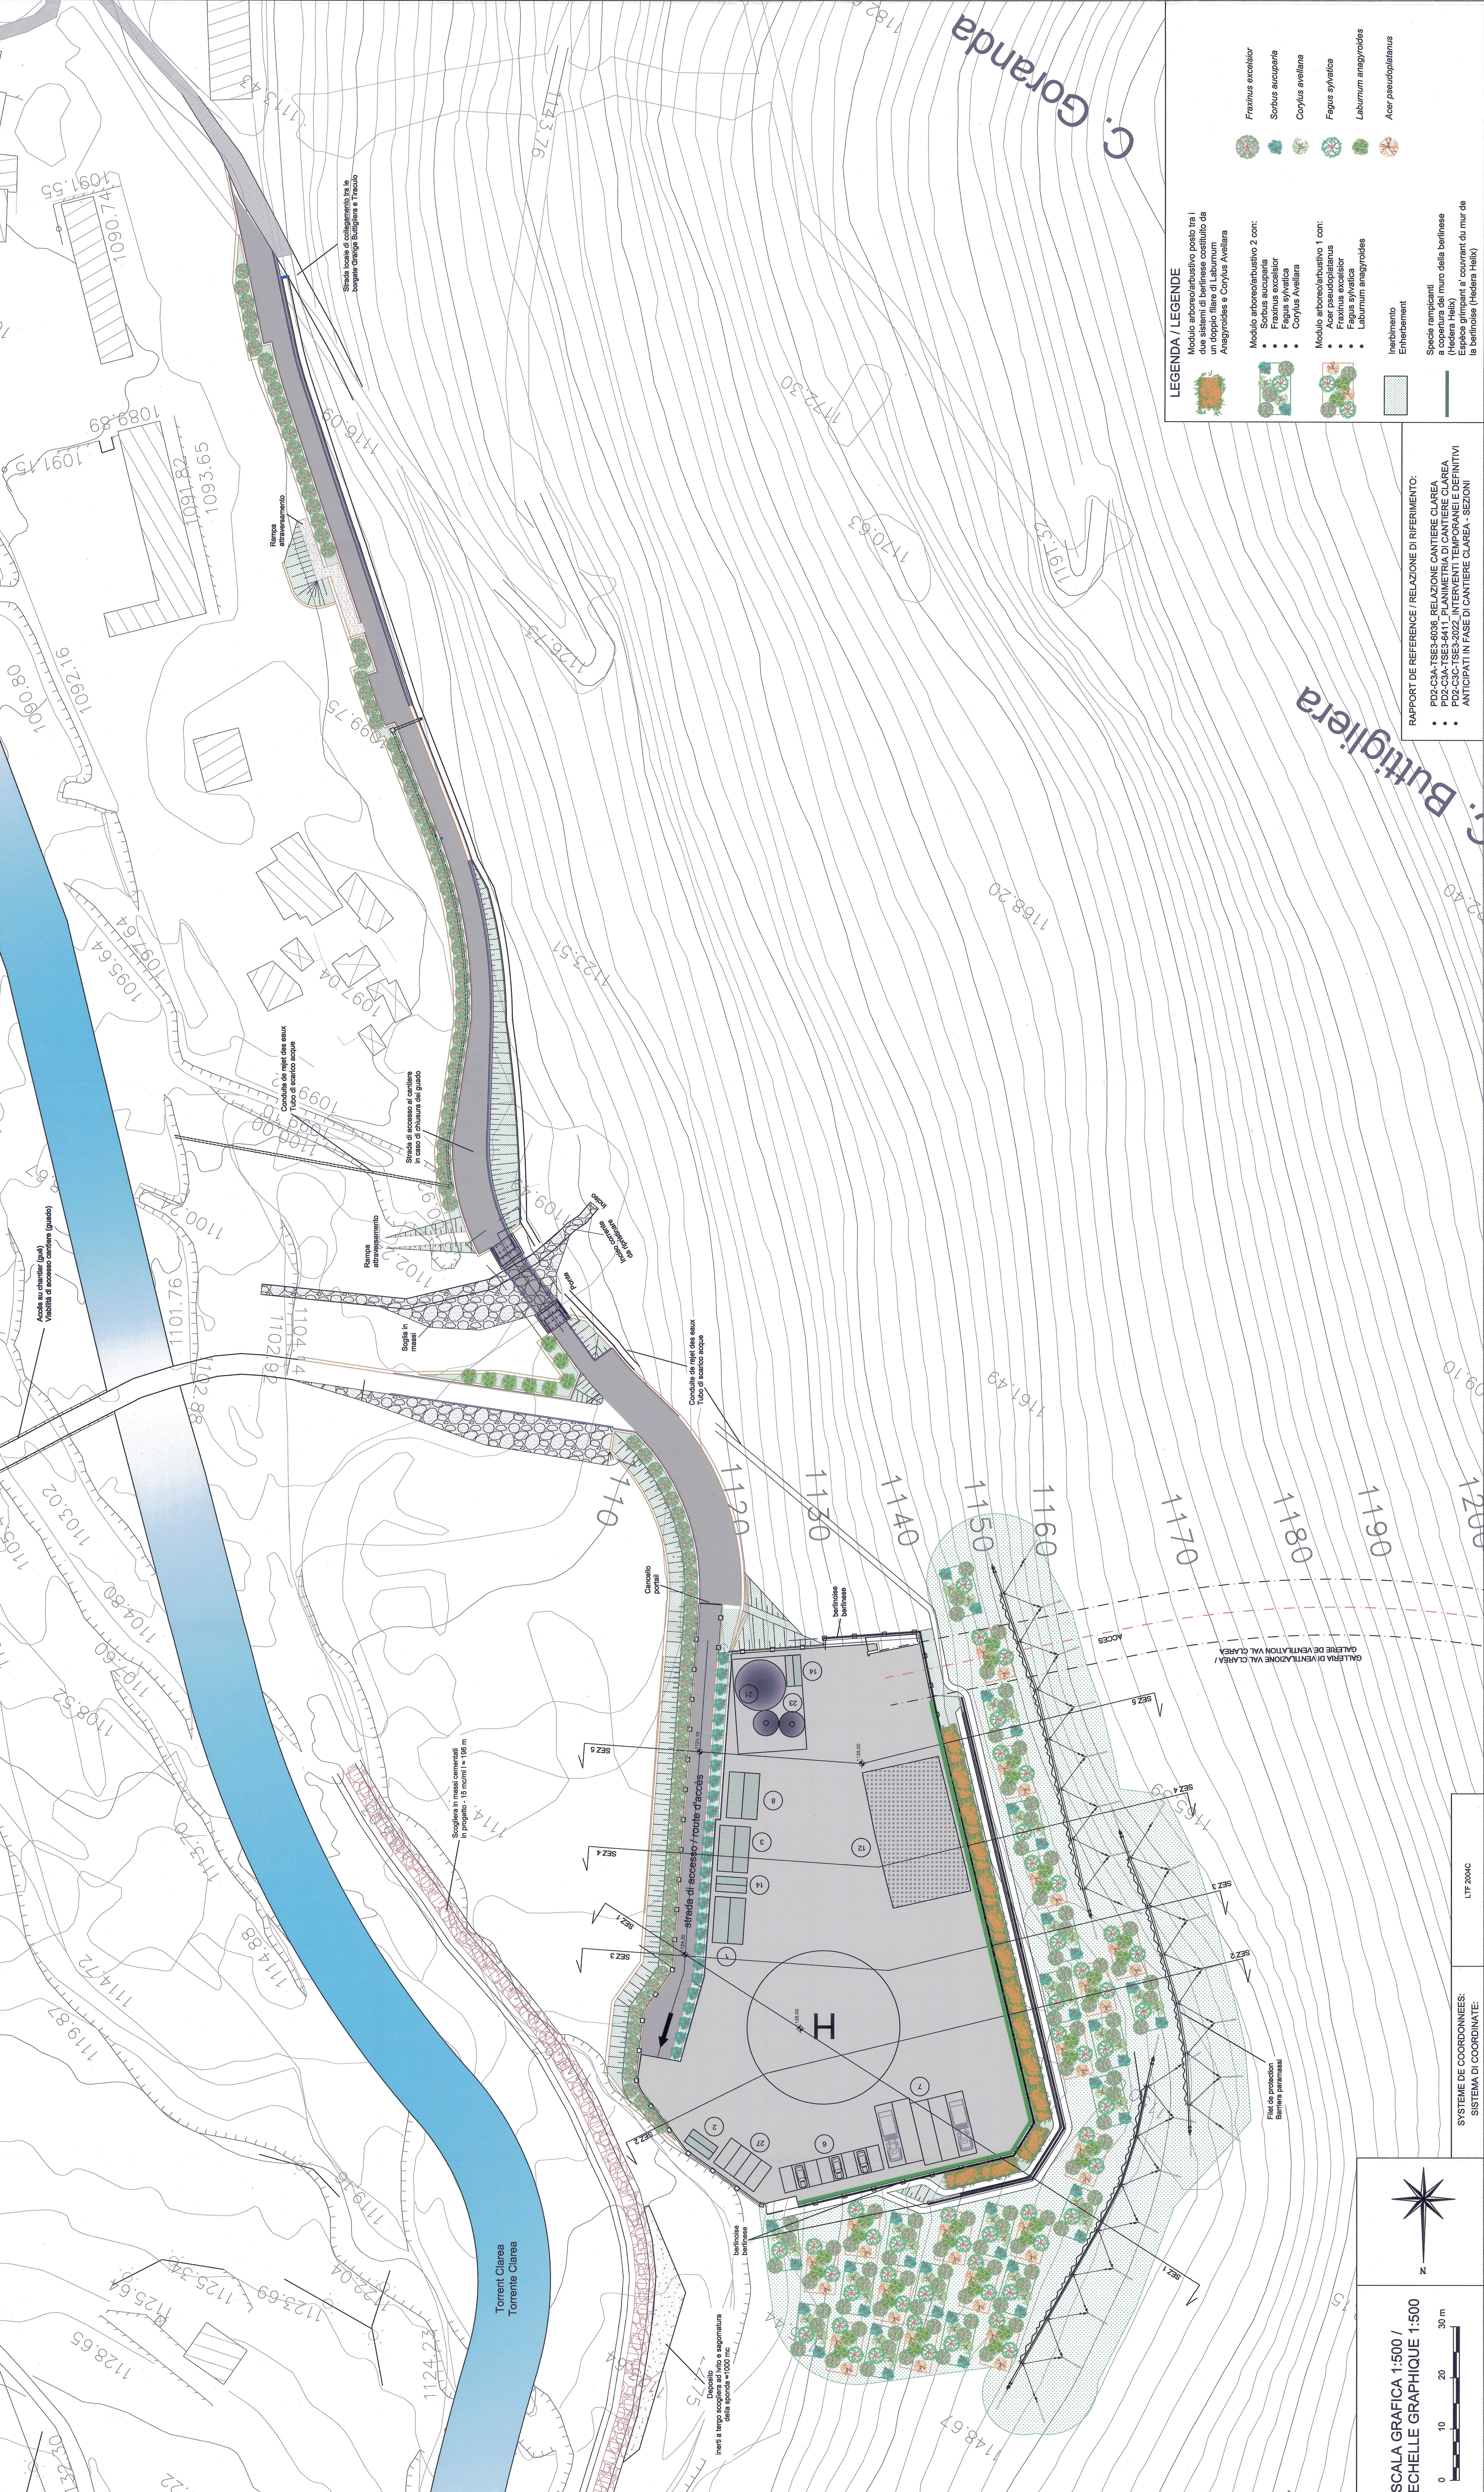

- LEGENDE / LEGENDA**
Modulo arboreo/erbaceo posto tra i due sistemi di berlinesse costituito da un doppio file di Laburnum
Alagrodere e Corylus Avellana
- Modulo arboreo/erbaceo 2 con:
• Sorbus
• Fraxinus excelsior
• Fagus sylvatica
• Corylus Avellana
- Modulo arboreo/erbaceo 1 con:
• Acer pseudoplatanus
• Fraxinus excelsior
• Fagus sylvatica
• Laburnum anagyroides
- Inerbimento
Estrinseco
- Spazio ricostituito
a copertura del muro della berlinesse
(Hedera Helix)
Espace ricostituit
à couvrir du mur de
la berlinesse (Hedera Helix)
- Fraxinus excelsior
 - Sorbus aucuparia
 - Corylus avellana
 - Fagus sylvatica
 - Laburnum anagyroides
 - Acer pseudoplatanus

RAPPORT DE REFERENCE / RELAZIONE DI RIFERIMENTO:
• PDC-CSA-TSE3-0002_RELAZIONE CANTIERE CLAREA
• PDC-CSA-TSE3-0003_RELAZIONE CANTIERE CLAREA
• PDC-CSA-TSE3-2022_INTERVENTI TEMPORANEI E DEFINITIVI ANTICIPATI IN FASE DI CANTIERE CLAREA - SEZIONI

SCALA GRAFICA 1:500 /
ECHELLE GRAPHIQUE 1:500

0 10 20 30 m

SISTEMA DI COORDINATE:
SISTEMA DI COORDONATEE: LTF 204C

