SEZIONE TIPO
RAMPA MONODIREZIONALE A 2 CORSIE DI DECELERAZIONE ED ACCELERAZIONE

scala 1:100

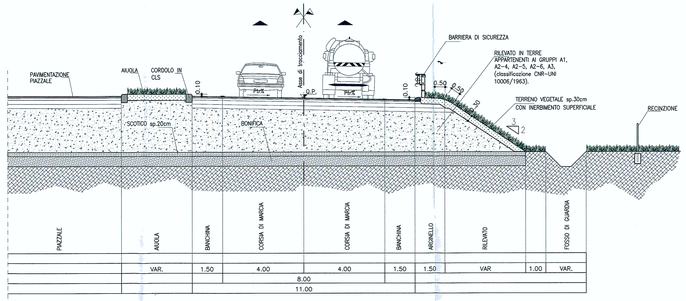

SEZIONE TIPO
BRETELLA DI COLLEGAMENTO TRA LE DUE ROTATORIE

scala 1:100

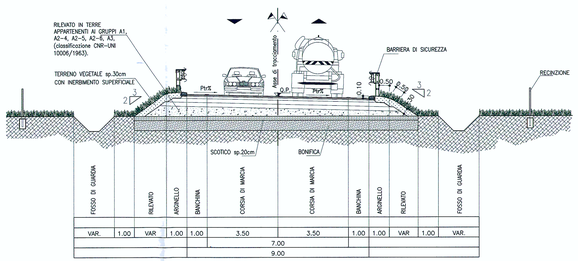

SEZIONE TIPO
NUOVE ROTATORIE

scala 1:100

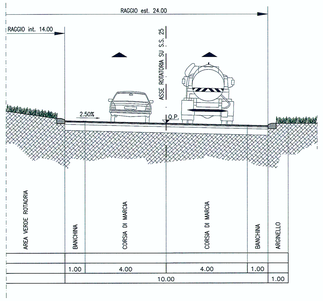

SEZIONE TIPO
RAMPA MONODIREZIONALE A 1 CORSIA DI DECELERAZIONE ED ACCELERAZIONE

scala 1:100

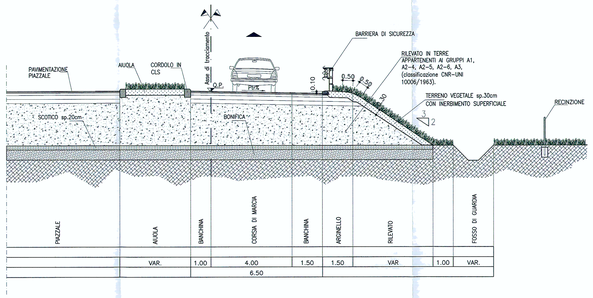

SEZIONE TIPO
AUTOSTRADA ESISTENTE

scala 1:100

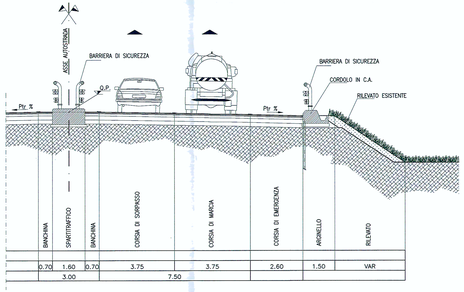

CORSIE IN AFFIANCAMENTO AUTOSTRADA
PARTICOLARE ELEMENTO MARGINALE

scala 1:50

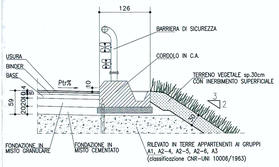

SEZIONE TIPO
RAMPA MONODIREZIONALE SU IMPALCATO

scala 1:100

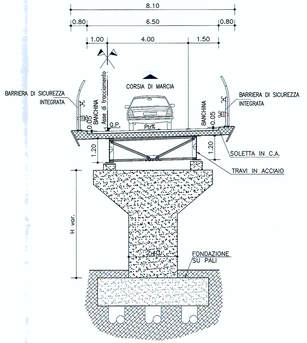

RAMPA MONODIREZIONALE
PARTICOLARE ELEMENTO MARGINALE

scala 1:50

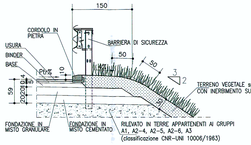

BRETELLA DI COLLEGAMENTO
PARTICOLARE ELEMENTO MARGINALE

scala 1:50

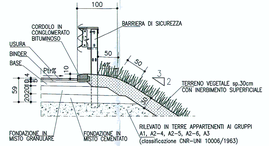

SEZIONE TIPO
RAMPA MONODIREZIONALE

scala 1:100

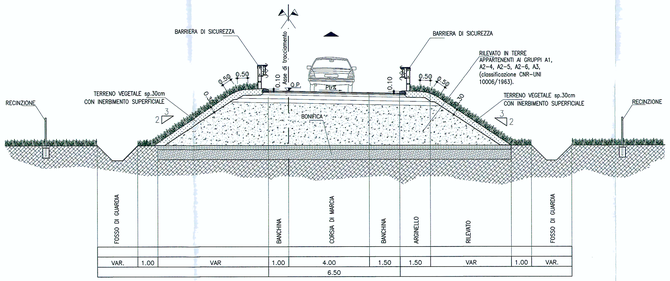

SEZIONE TIPO
CORSIE DI ACCELERAZIONE/DECELERAZIONE IN AFFIANCAMENTO ALL'AUTOSTRADA

scala 1:100

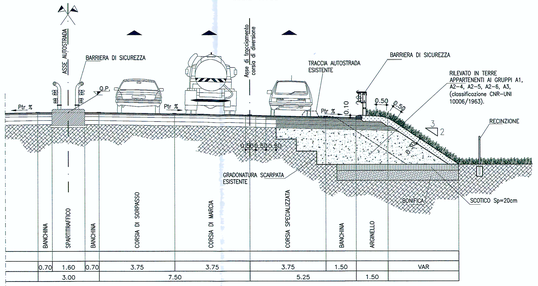

MUSINET ENGINEERING S.p.A.
Via Stazzano, 185
10149 TORINO
Tel. +39 011 5712411
Fax. +39 011 5712435
E-mail: info@musinet.it
PEC: musinet@legalmail.it

Gruppo SITAF

P.I./c.f. 08075410015
Cap. Soc. E. 520.000 i.v.
Cod. Fis.e Reg. Imprese
TO 08075410015
R.E.A. Torino 939200

SOCIETA' ITALIANA TRAFORO AUTOSTRADALE DEL FREJUS
SITAF S.p.A. Sede legale: fraz. San Giuliano, 2 – 10059 Susa (TO)

RILOCALIZZAZIONE DELL'AUTOPORTO DI SUSA

STUDIO DI IMPATTO AMBIENTALE

SEZIONI TIPOLOGICHE VIABILITA'

Index	Date / Data	Modifications / Modifiche	Visto per / Controllato da	Visto per / Controllato da	Autorisé par / Autorizzato da
0	30/07/2013	Première diffusion / Prima emissione	L.SARBERO (Musinet)	C.GIOVANNETTO (Musinet)	M. BERTI (SITAF)
A	31/10/2013	Passaggio su stato APP/Passaggio allo stato AP	L.SARBERO (Musinet)	C.GIOVANNETTO (Musinet)	

Code Doc	P	D	2	C	3	C	M	U	S	0	2	1	1	A
	Phase / Fase			Sigle étude / Sigla			Emetteur / Emittente			Numéro				Index

A	P	P	L	A
Statut / Stato			Type / Tipo	

INDIRIZZO GED / ADRESSE GED	C3A	//	//	79	60	01	40	02

CUP	C11J06000000001

ECHELLE / SCALA
1:100/50