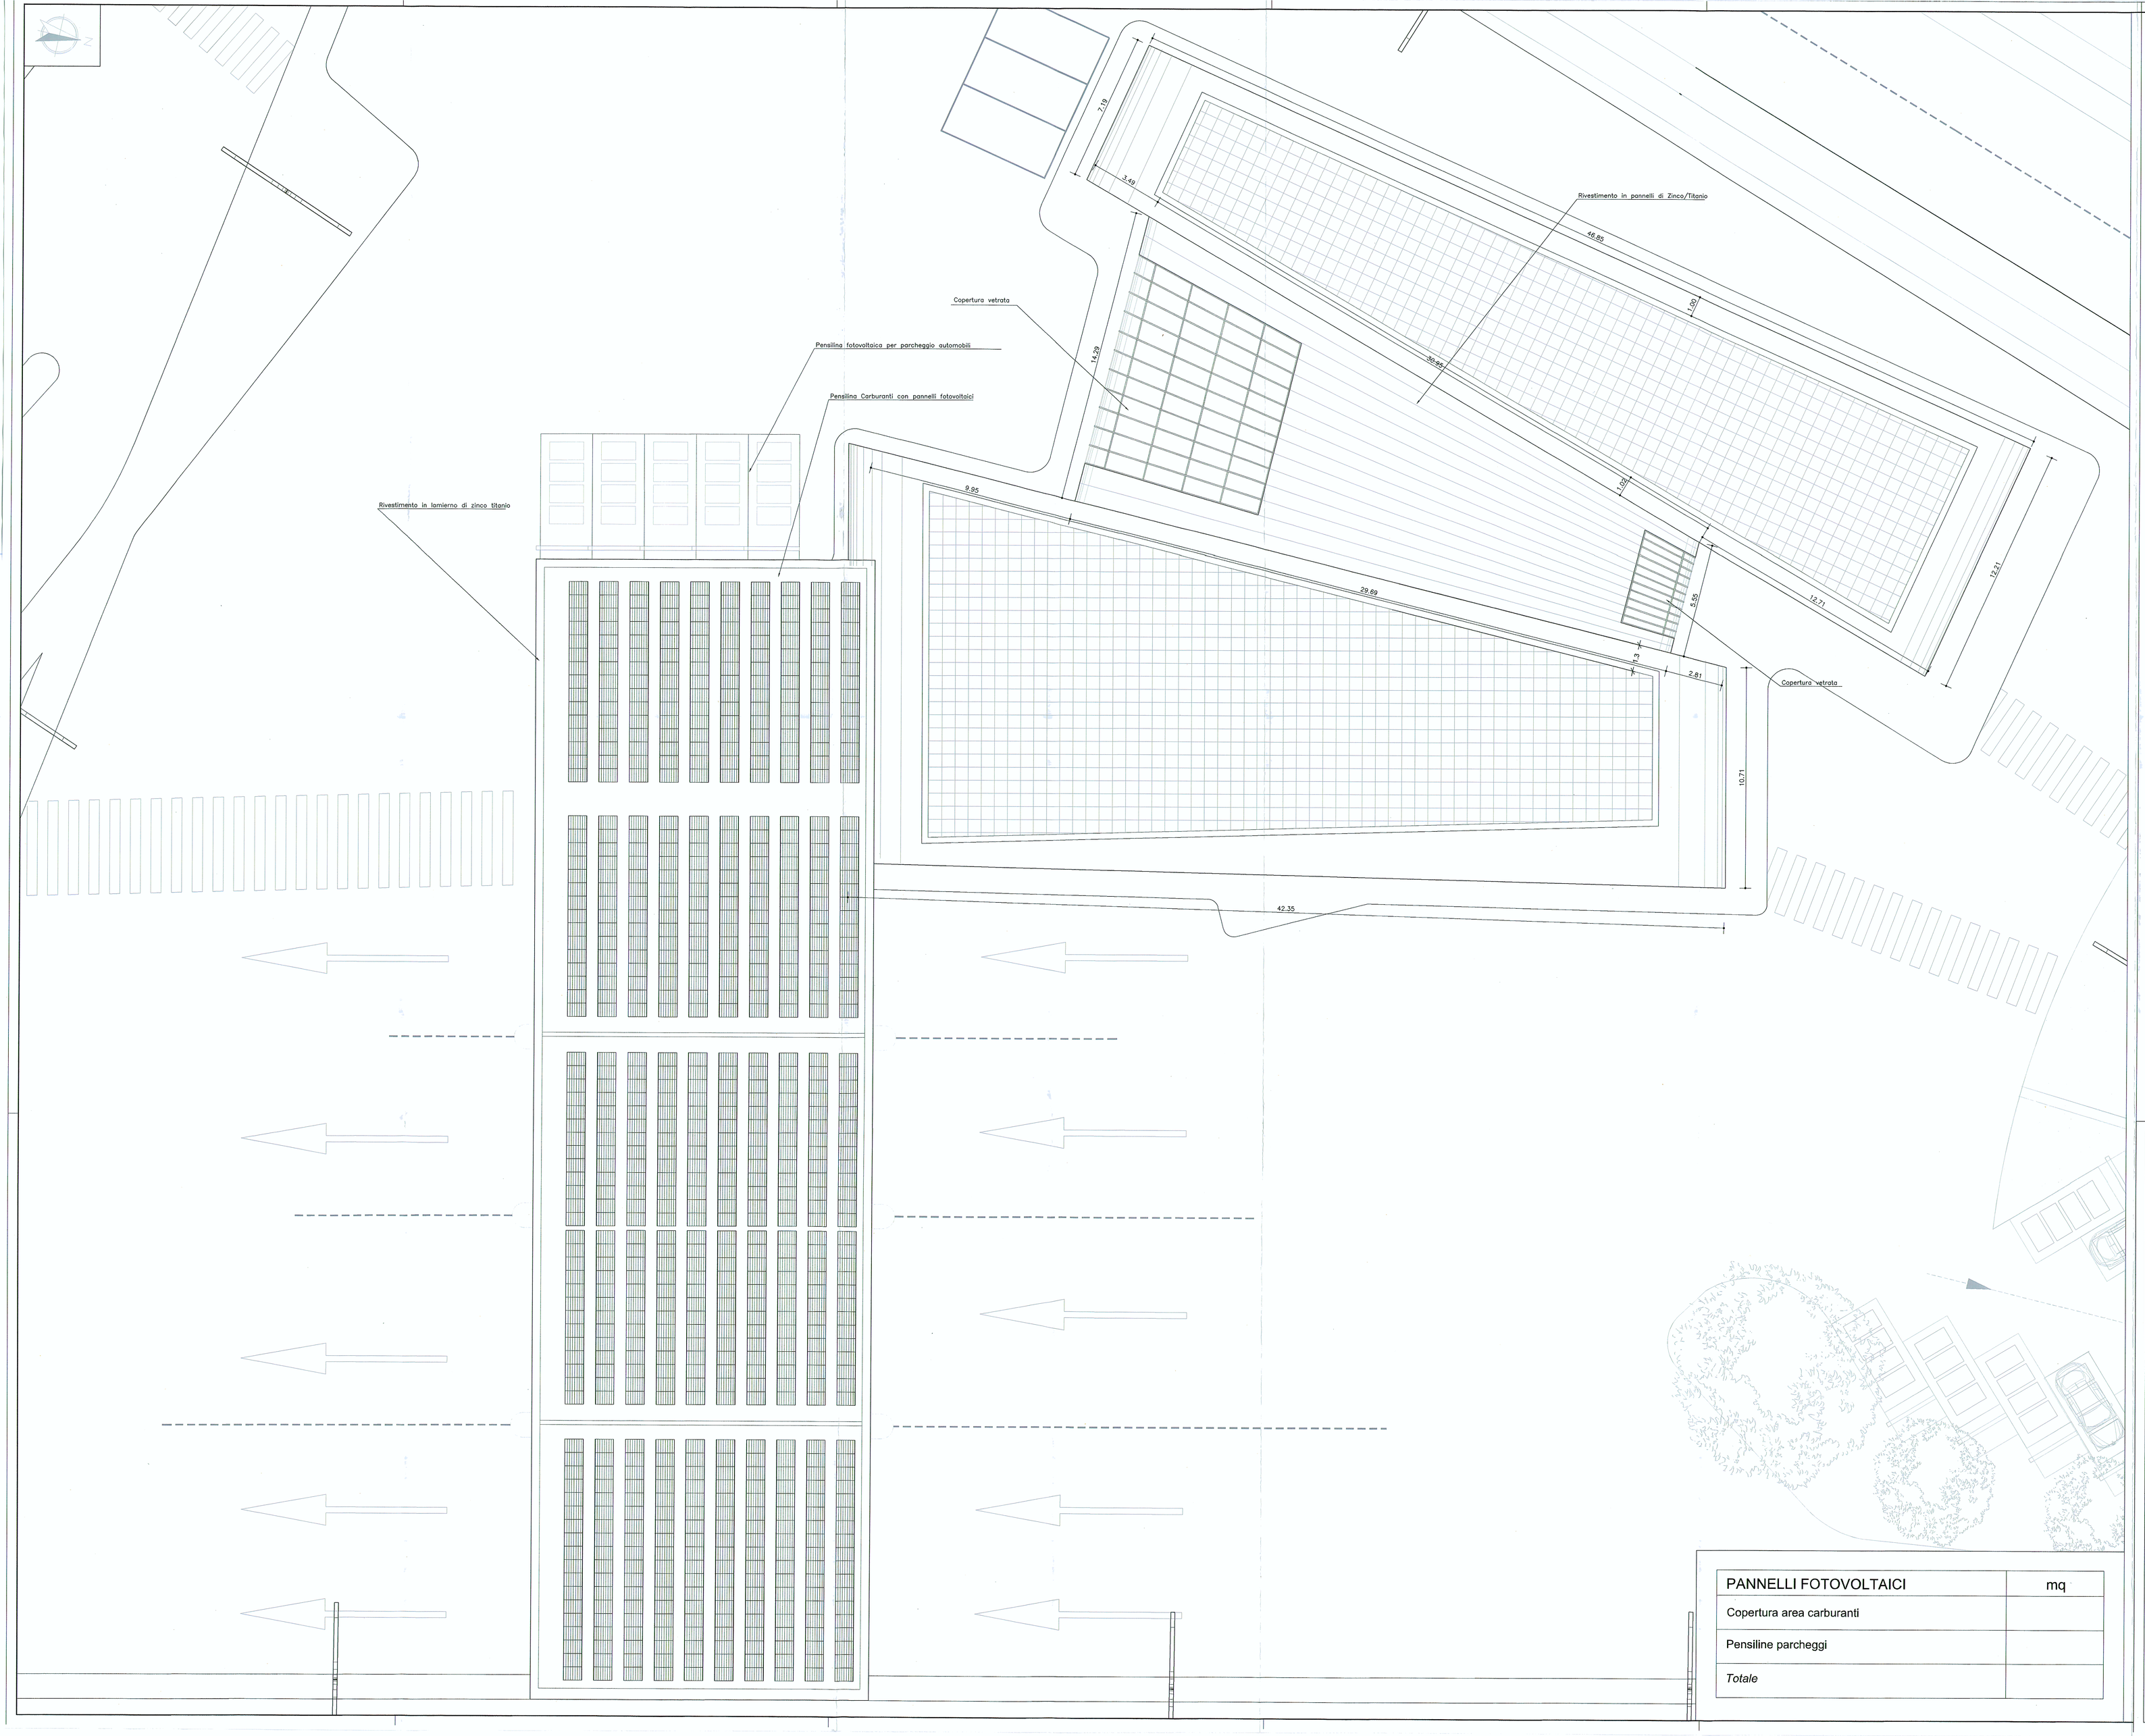

PANNELLI FOTOVOLTAICI	mq
Copertura area carburanti	
Pensiline parcheggi	
Totale	

SOCIETA' ITALIANA
TRAFORO AUTOSTRADALE DEL FREJUS
SITAF S.p.A. Sede legale: fraz. San Giuliano, 2 - 10059 Susa (TO)

MUSINET ENGINEERING S.p.A.
Via Svizzera, 185
10149 TORINO
Tel. +39 011 5712619
Fax. +39 011 5712626
E-mail: info@musinet.it
PEC musinet@legalmail.it

Gruppo SITAF

P.Iva 08005410015
Cap. Soc. E. 520.000 i.v.
Cod. fis.e Reg. Imprese
TO 08005410015
R.E.A. Torino 939200

RILOCALIZZAZIONE DELL'AUTOPORTO DI SUSA

PIANTA COPERTURE STAZIONE DI SERVIZIO

Indice	Data / Date	Modifications / Modifiche	Etabli par / Concepito da	Verifié par / Controllato da	Autorisé par / Autorizzato da
0	30/07/2013	Première diffusion / Prima emissione	L.BARBIERIS (Musinet)	G.GIOVANNETTI (Musinet)	M. BERTI (Sitaf)
A	07/09/2013	Révision suite aux commentaires LTF / Revisione a seguito commenti LTF	L.BARBIERIS (Musinet)	G.GIOVANNETTI (Musinet)	M. BERTI (Sitaf)

Code Doc	P	D	2	C	3	A	M	U	S	1	3	0	8	A	A	P	P	L	A
	Phase / Fase			Style sheets / Sigle			Direction / Direzione			Numero				Index	Etat / Stato			Type / Tipo	

INDIRIZZO GED / ADRESSE GED	C3A	//	//	70	10	50	30	04

CUP	C11J05000030001

ÉCHELLE / SCALA
1:100