
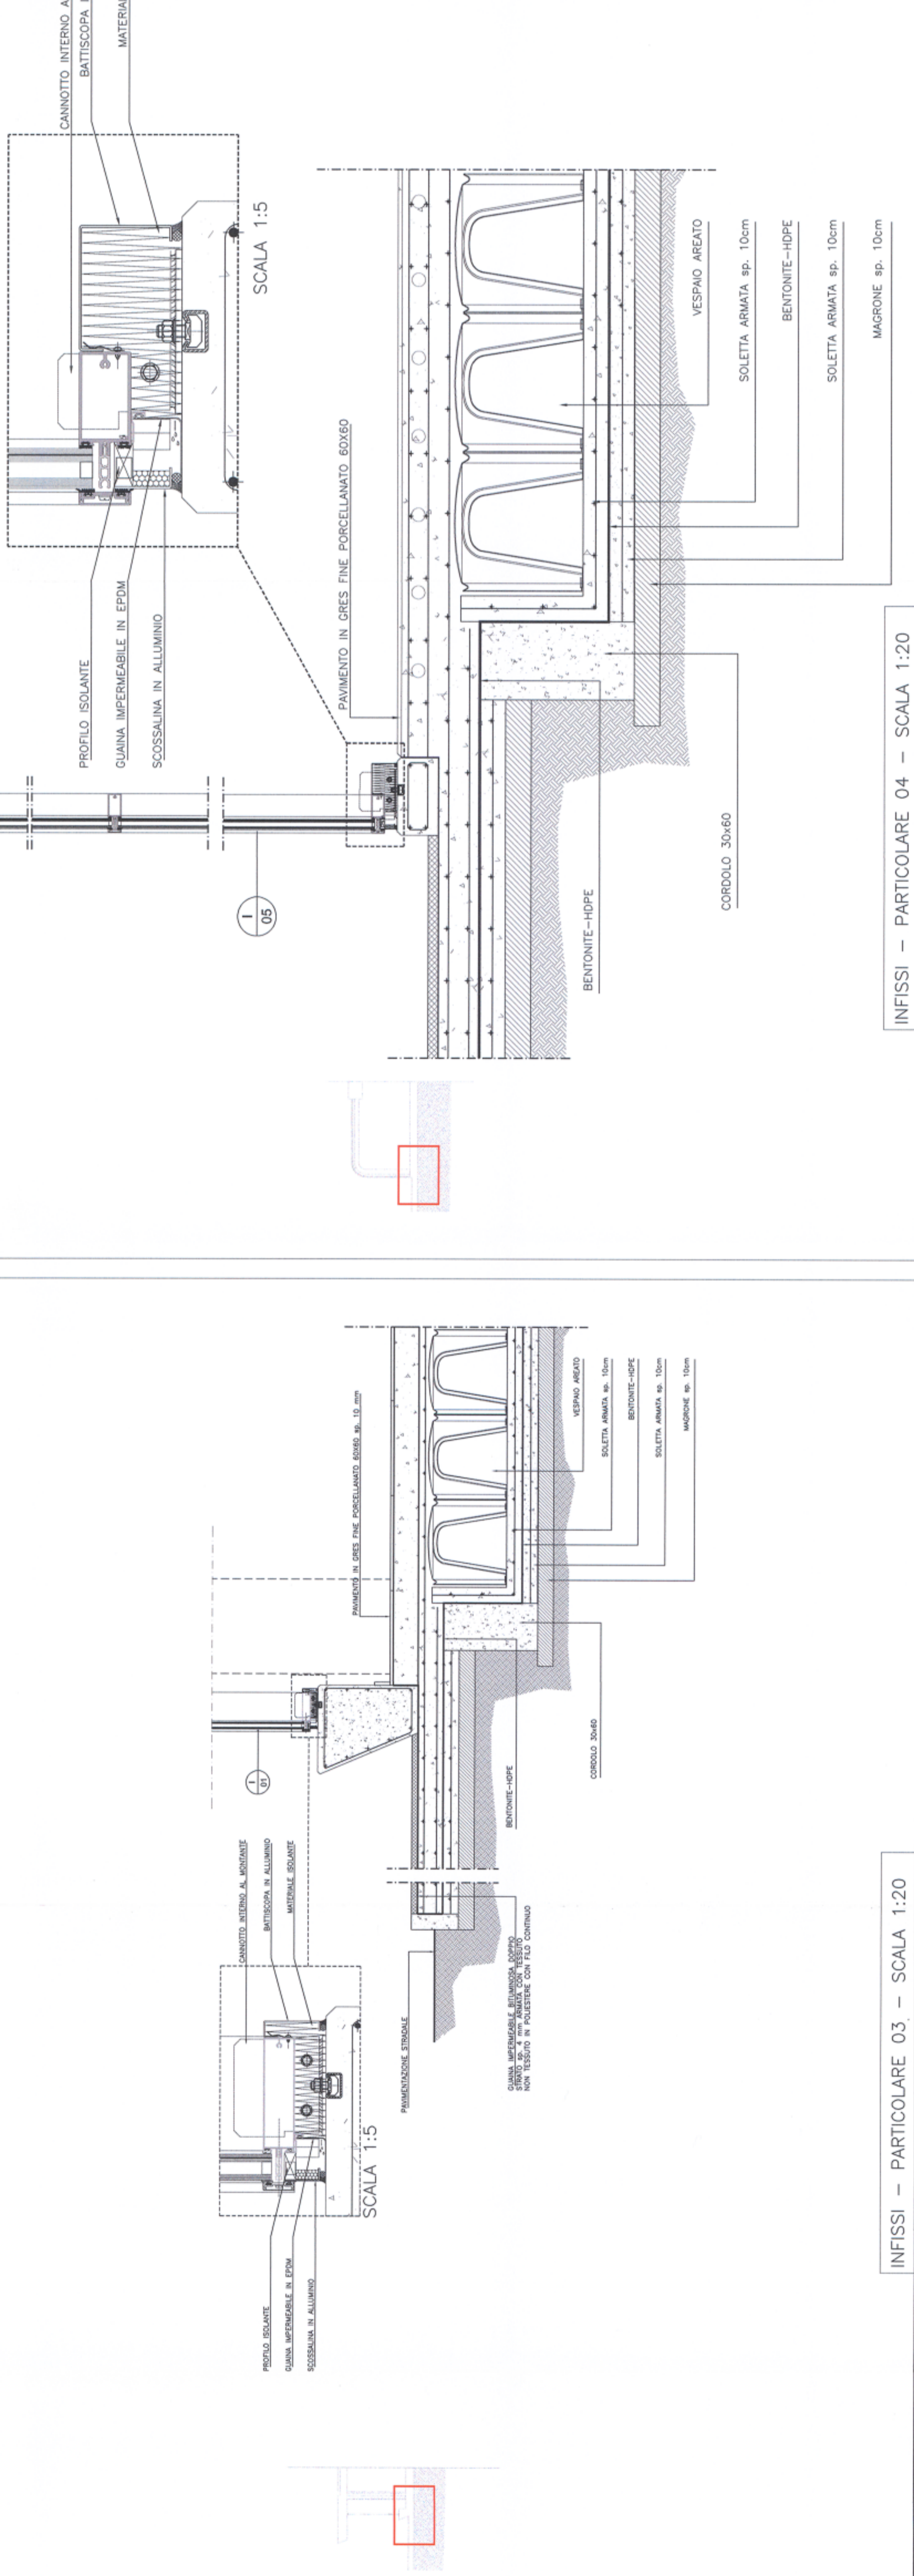


D_01	D_02	D_03	D_04	D_05	D_06	D_07	D_08	D_09	D_10	D_11	D_12	D_14
Porta in legno ad anta unica 70 x 210 cm	Porta in legno ad anta unica 80 x 210 cm	Porta in legno ad anta unica 120 x 210 cm	Porta in vetro a doppia anta 120 x 210 cm	Porta in alluminio con doppia anta 120 x 210 cm	Porta in alluminio con doppia anta 120 x 210 cm	Porta in vetro ad anta unica 90 x 210 cm	Porta in alluminio ad anta unica 90 x 210 cm	Porta in vetro a doppia anta 120 x 210 cm	Porta in alluminio con doppia anta 180 x 210 cm	Porta in legno ad anta scorrevole unica 90 x 210 cm	Porta in metallo a doppia anta 120 x 210 cm	Porta in vetro/opaaca a doppia anta a battente di tipo REI 120 provvista di manigliante antipanico 120 x 210 cm

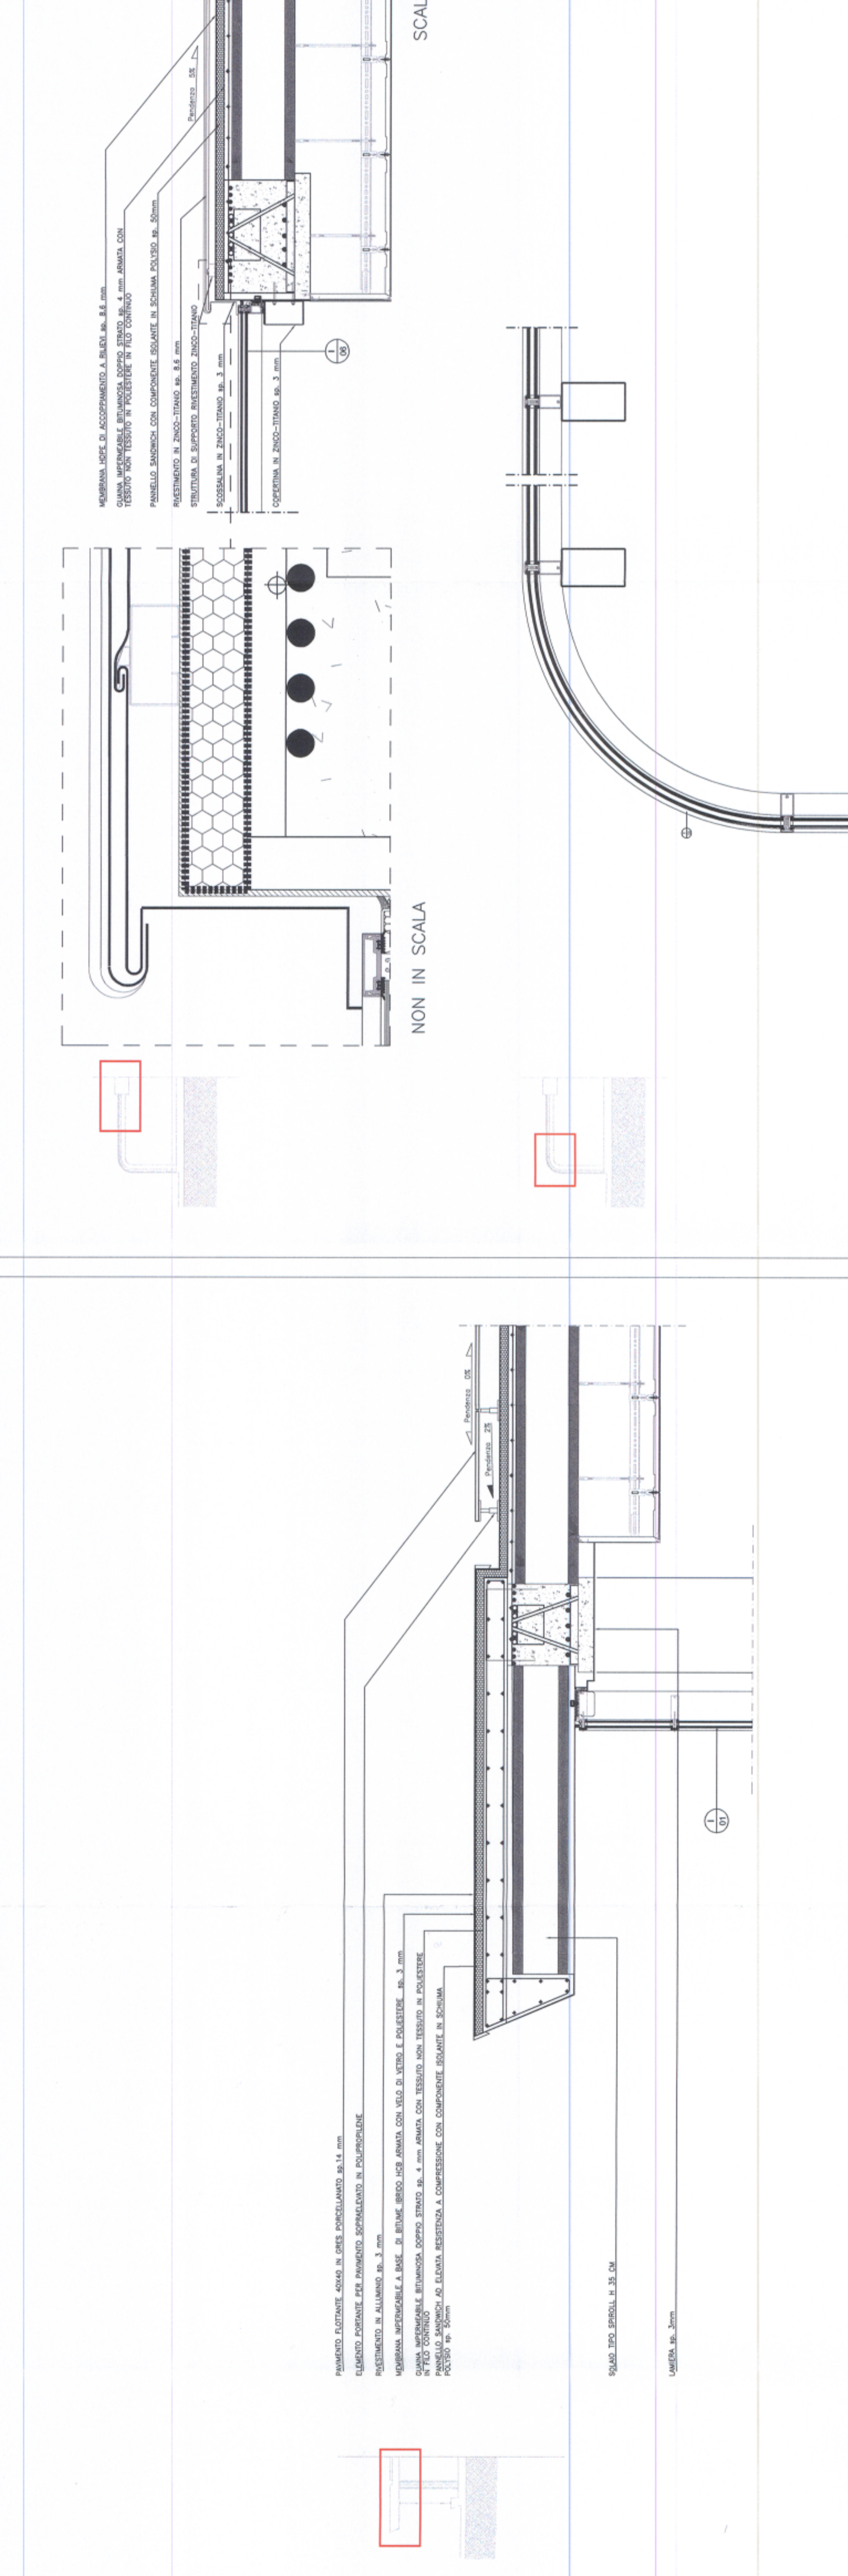

INFISSI — PARTICOLARE 03. — SCALA 1:20

INFISSI — PARTICOLARE 04. — SCALA 1:20

ABACO DELLE PORTE		
D_01	Porta in legno ad anta unica 70 x 210 cm	
D_02	Porta in legno ad anta unica 80 x 210 cm	
D_03	Porta in legno ad anta unica 90 x 210 cm	
D_04	Porta in legno a doppia anta 120 x 210 cm	
D_05	Porta in alluminio ad anta unica 70 x 210 cm	
D_06	Porta in alluminio con doppia anta 120 x 210 cm	
D_07	Porta in alluminio ad anta unica 90 x 210 cm	
D_08	Porta in vetro ad anta unica 90 x 210 cm	
D_09	Porta in vetro a doppia anta 120 x 210 cm	
D_10	Porta in alluminio con doppia anta 180 x 210 cm	
D_11	Porta in legno ad anta scorrevole unica 90 x 210 cm	
D_12	Porta in metallo a doppia anta 120 x 210 cm	
D_13	Porta in vetro/opaaca a doppia anta a battente di tipo REI 120 provvista di manigliante antipanico	
D_14	120 x 210 cm	

**SOCIETA' ITALIANA
TRAFFICO AUTOSTRADALE DEL FREJUS**
Sole ligurie fraz. San Giuliano, I - 16039 Sora (VI)

**RILOCALIZZAZIONE
DELL'AUTOPOSTO DI SUSA**

DETTAGLI COSTRUTTIVI STAZIONE DI SERVIZIO 3

0	01/01/2013	Progetto Definitivo - Fase definitiva	LAURENTO CASARETO	LAURENTO CASARETO (Autore)
A	02/01/2013	Revisione per la committenza	LAURENTO CASARETO	LAURENTO CASARETO (Autore)

Foglio 01/14
 Foglio 01/14 di 14
 Cop. Sez. 10 - 10/10/2013
 Data: 10/10/2013
 Red. 10/10/2013
 S.E.A. Volume 01/00/00

Autore	LAURENTO CASARETO	Autore P.E.	LAURENTO CASARETO
Autore P.E.	LAURENTO CASARETO	Autore P.E.	LAURENTO CASARETO

PROGETTO GEO	C.A.	F	T	R	16	18	19	20
Disegnato	C.A. M.U.S.A.		1 3 1 2 1		A		A P P L A	
Disegnato	C.A. M.U.S.A.		1 3 1 2 1		A		A P P L A	

SCALE	1:20		1:5		1:5		1:5	
-------	------	--	-----	--	-----	--	-----	--

FORME SCALE
VARIARE