

Uscita A32 Torino Autoporto – Rampa 1
















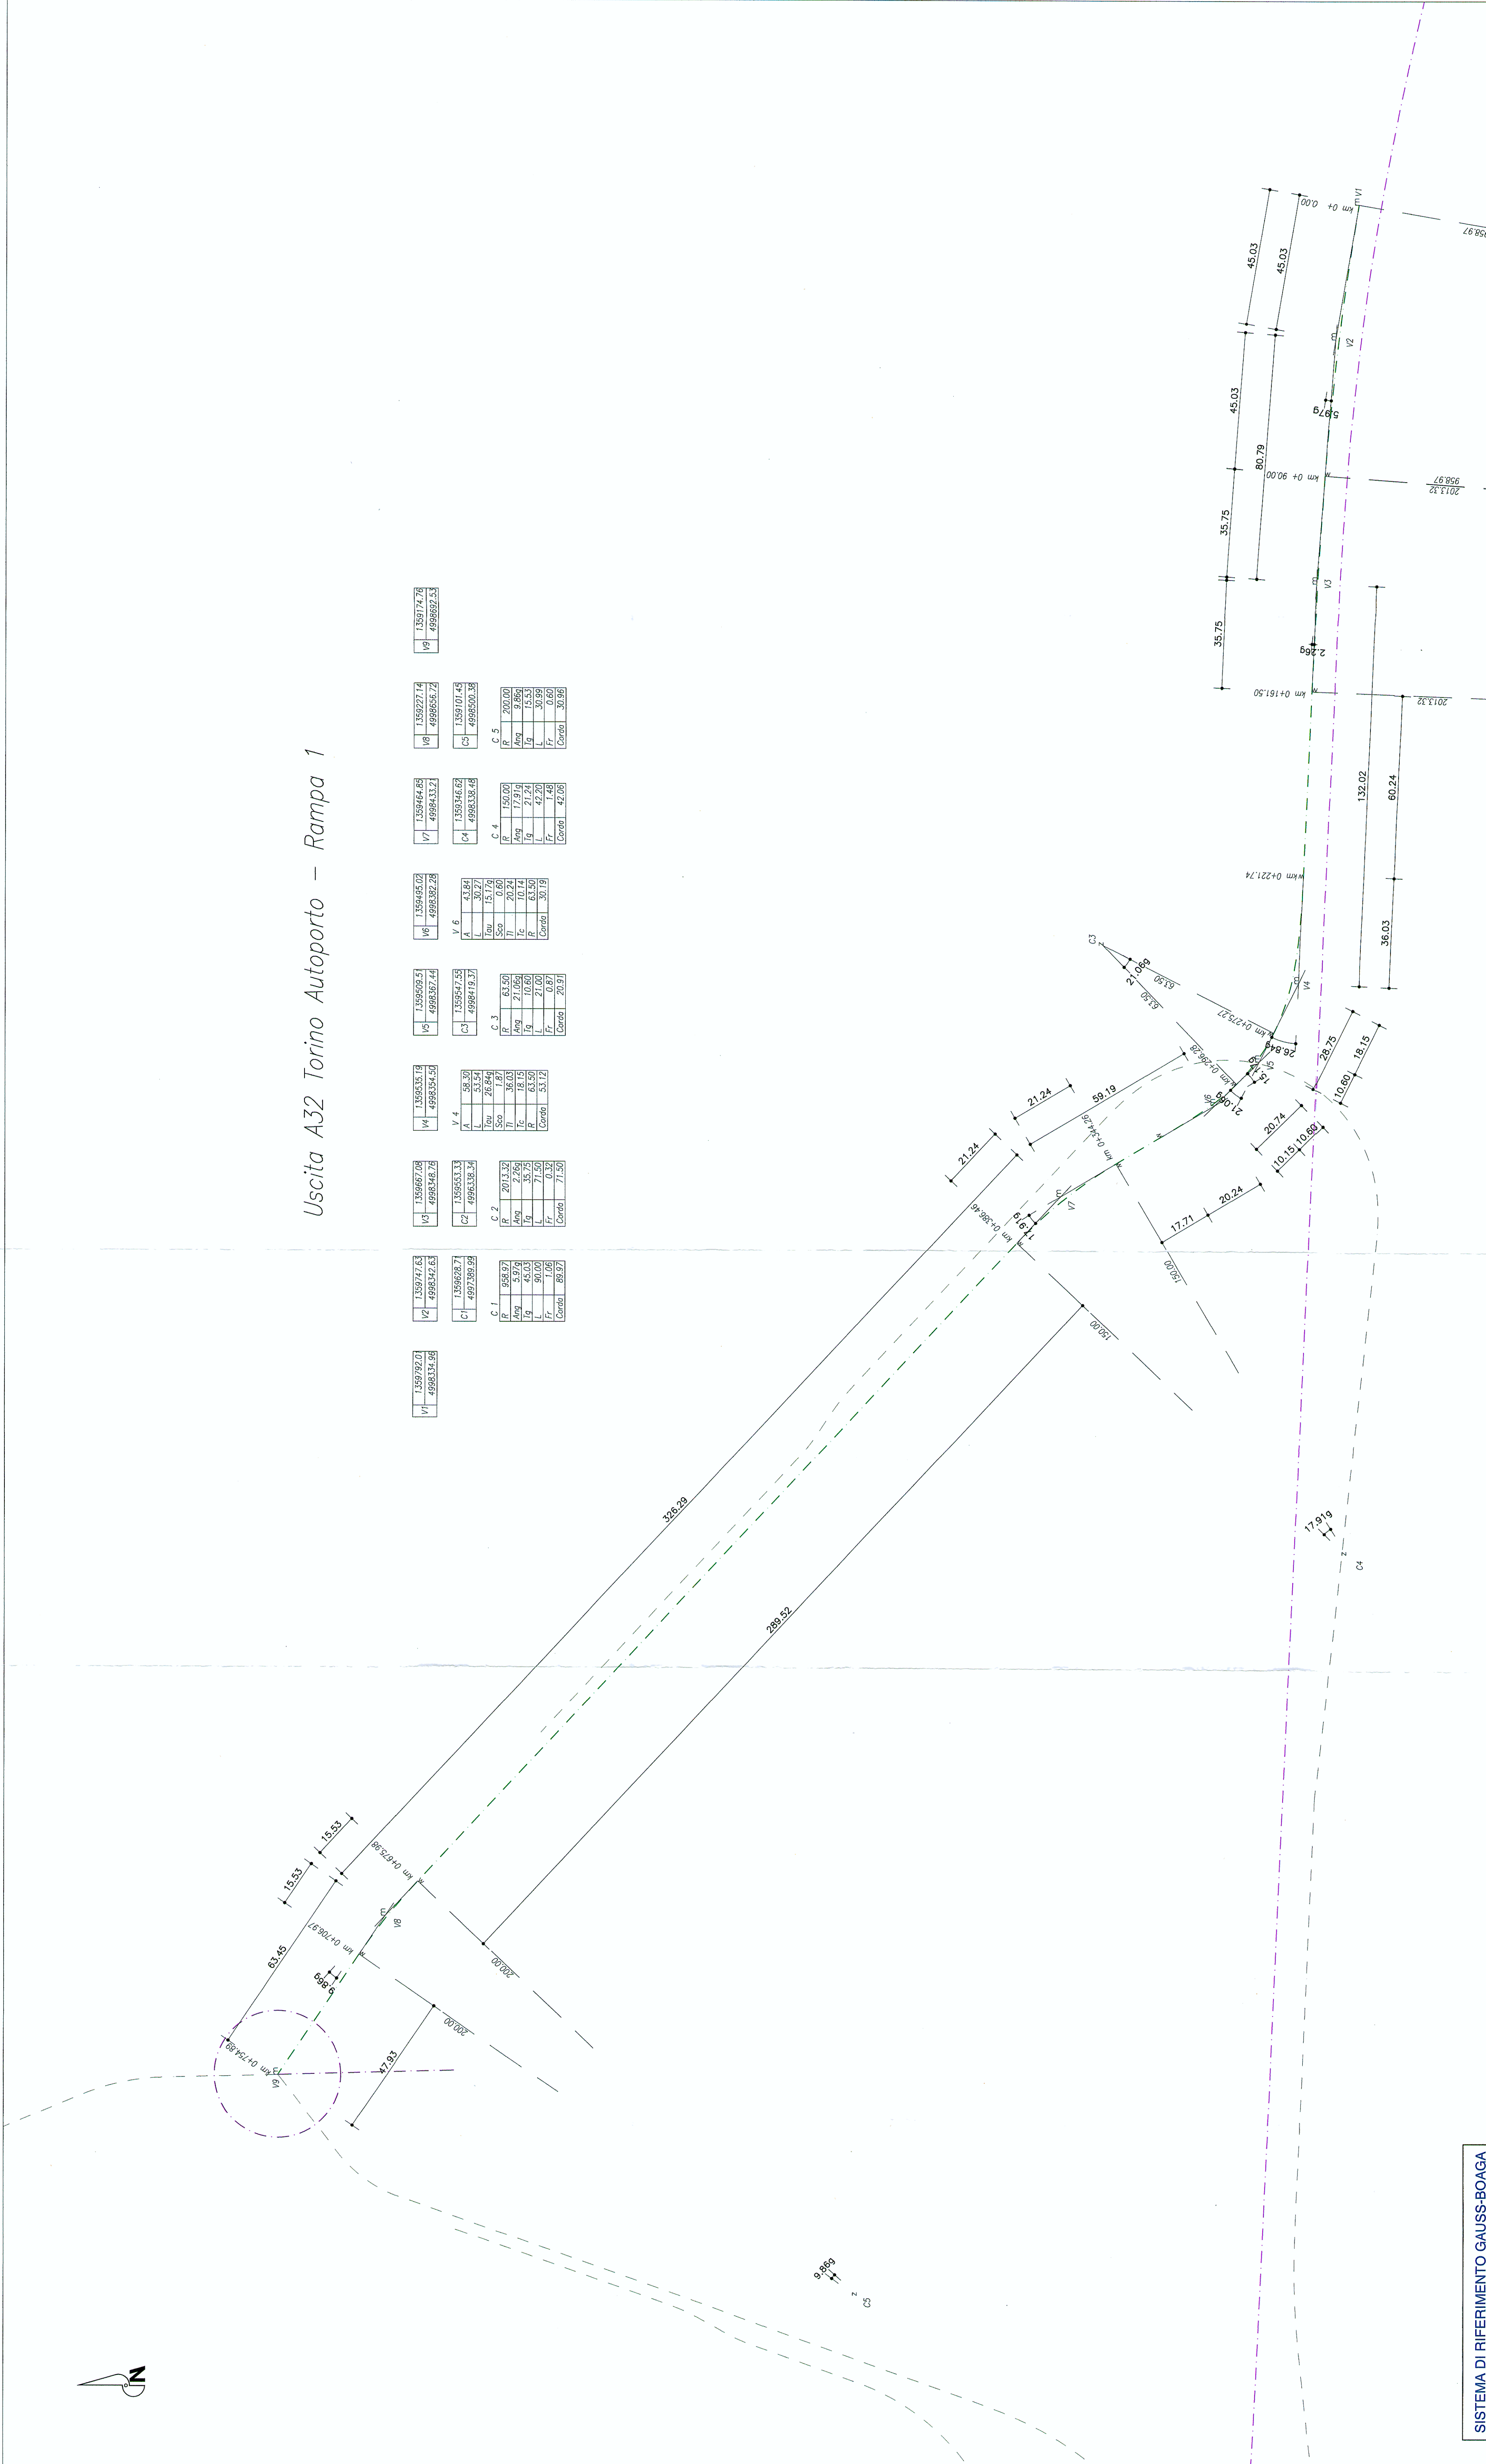

SISTEMA DI RIFERIMENTO GAUSS-BOAGA
SYSTEME DE REFERENCE GAUSS-BOAGA

SCALA GRAFICA 1:1000 /
ECHELLE GRAPHIQUE 1:1000

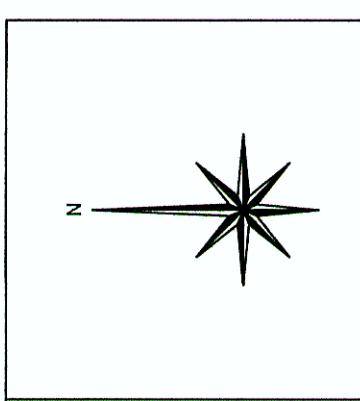

MAGNET ENGINEERING S.p.A.
Via Sacca, 86
10149 TORINO
Tel. +39 011 521524
Fax +39 011 521525
E-mail info@magnet.it
P.L. magnet@magmail.it

SOCIETA' ITALIANA
TRAFORO AUTOSTRADE DEL FREJUS
STAF S.p.A. Sede legale: fraz. San Giuliano, 2 - 10059 Susa (TO)

RILOCALIZZAZIONE DELL'AUTOPORTO DI SUSA

RAMPA INGRESSO DIREZIONE TORINO ASSE DI TRACCIAMENTO

Descr.	Modificatore / Nota	Elab. per Cons. S.p.A.	Verific. per Cons. S.p.A.	Autore per Aut. S.p.A.
0	Profilo originale / Prima esecuzione	L. LANGRISSE (M. MAGNET)	C. GIOVANNETTI (M. MAGNET)	M. BERTI (STAF)
A	Modifica su coordinate ICF / Revisione a seguito commentari ICF	L. LANGRISSE (M. MAGNET)	C. GIOVANNETTI (M. MAGNET)	M. BERTI (STAF)

Codice Progetto: **P 2 C 3 A M U S 1 4 0 5 A** Appella

Indirizzo CAD / Adresse CAD: **CIA # # # # # 33 00 30 08**

Scala: **1:1000**

CUP: **C11A0900000001**