Uscita A32 Torino Autoporto – Rampa 1

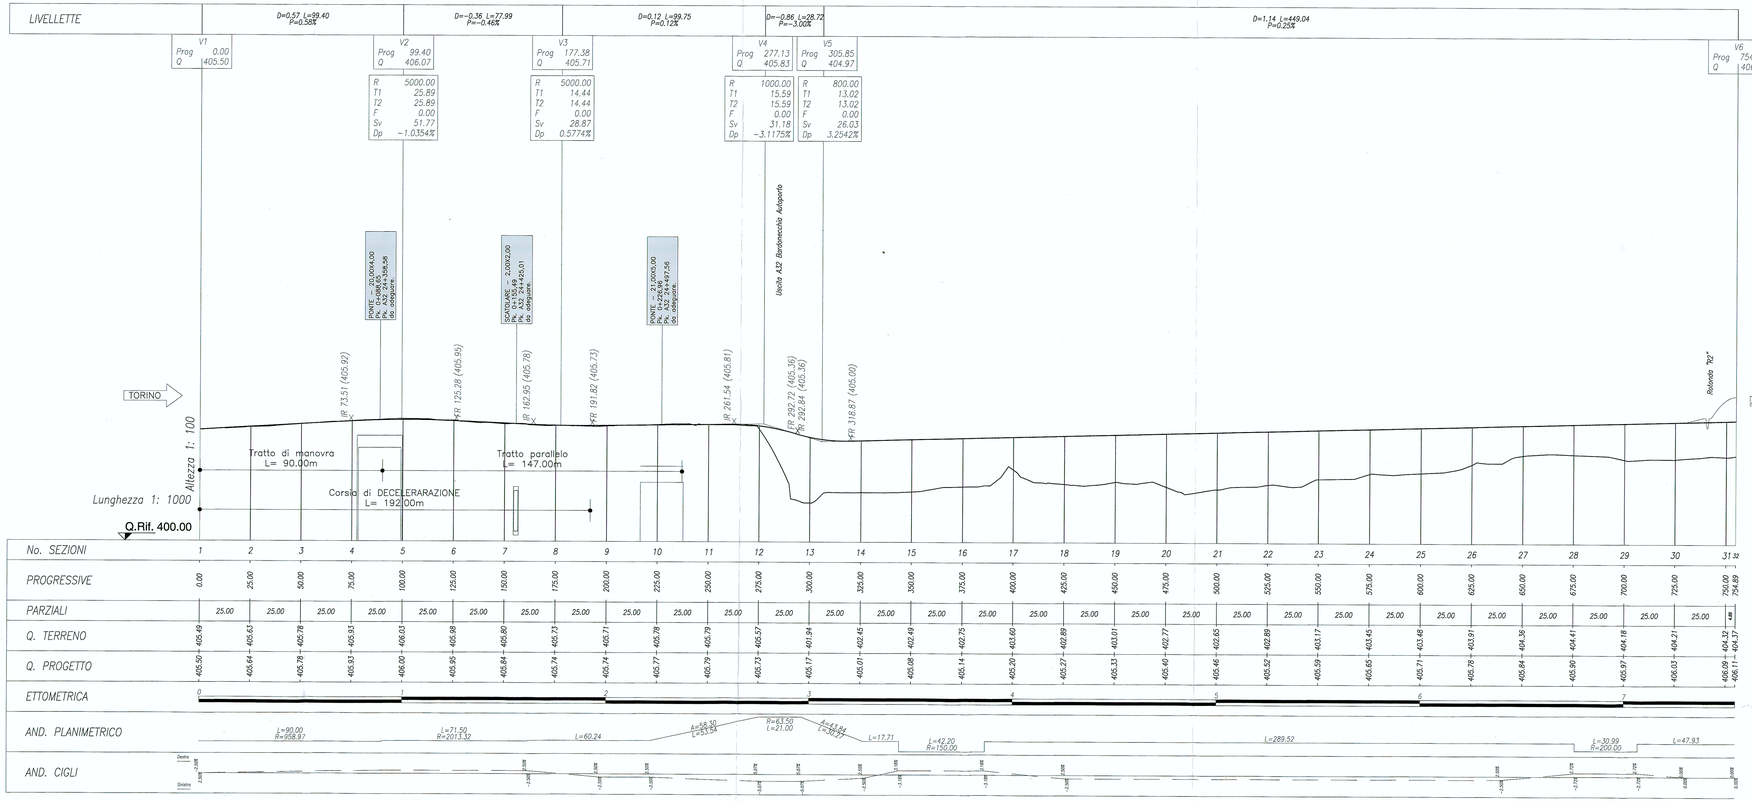

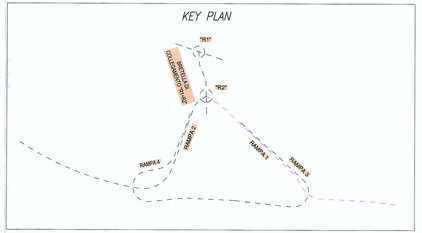

SOCIETA' ITALIANA TRAFORO AUTOSTRADALE DEL FREJUS
Sede legale: fraz. San Giuliano, 2 - 10059 Susa (TO)

MUSINET ENGINEERING S.p.A.
C.so Svizzera, 185
10149 TORINO
Tel. +39 011 570411
Fax. +39 011 570426
E-mail info@musinet.it
PEC musinet@legalmail.it

Gruppo SITAF

P.I.va 08015410015
Cap. Soc. E. 520.000 i.v.
Cod. Fis.e Reg. Imprese
T.O 08015410015
R.E.A. Torino 939200

RILOCALIZZAZIONE DELL'AUTOPORTO DI SUSA

RAMPA DI INGRESSO DIREZIONE TORINO PROFILO LONGITUDINALE

Index	Data / Date	Modifications / Modifiche	Elaborato da / Drawn by	Verificato da / Controlled by	Autorizzato da / Authorized by
0	30/07/2013	Prima emissione / Prima emissione	L.BARBERIS (Musinet)	C.GIOVANNETTI (Musinet)	M. BERTI (SITAF)
A	07/09/2013	Revisione sulla base commenti/doc LTF / Revisione a seguito commenti LTF	L.BARBERIS (Musinet)	C.GIOVANNETTI (Musinet)	

Code / Doc	P	D	2	C	3	A	M	U	S	1	4	0	6	A	A	P	P	L	A
	Phase / Fase			Sigla studio / Sigla			Elaborato / Elaborato			Numero				Indice	Stato / Stato			Type / Tipo	

INDIRIZZO GED / ADRESSE GED	C3A	#	#	70	20	06	40	06

CUP	C11J06000030001

ESCHELLE / SCALA 1:1000/100