Uscita A32 Bardonecchia Autoporto – Rampa 3

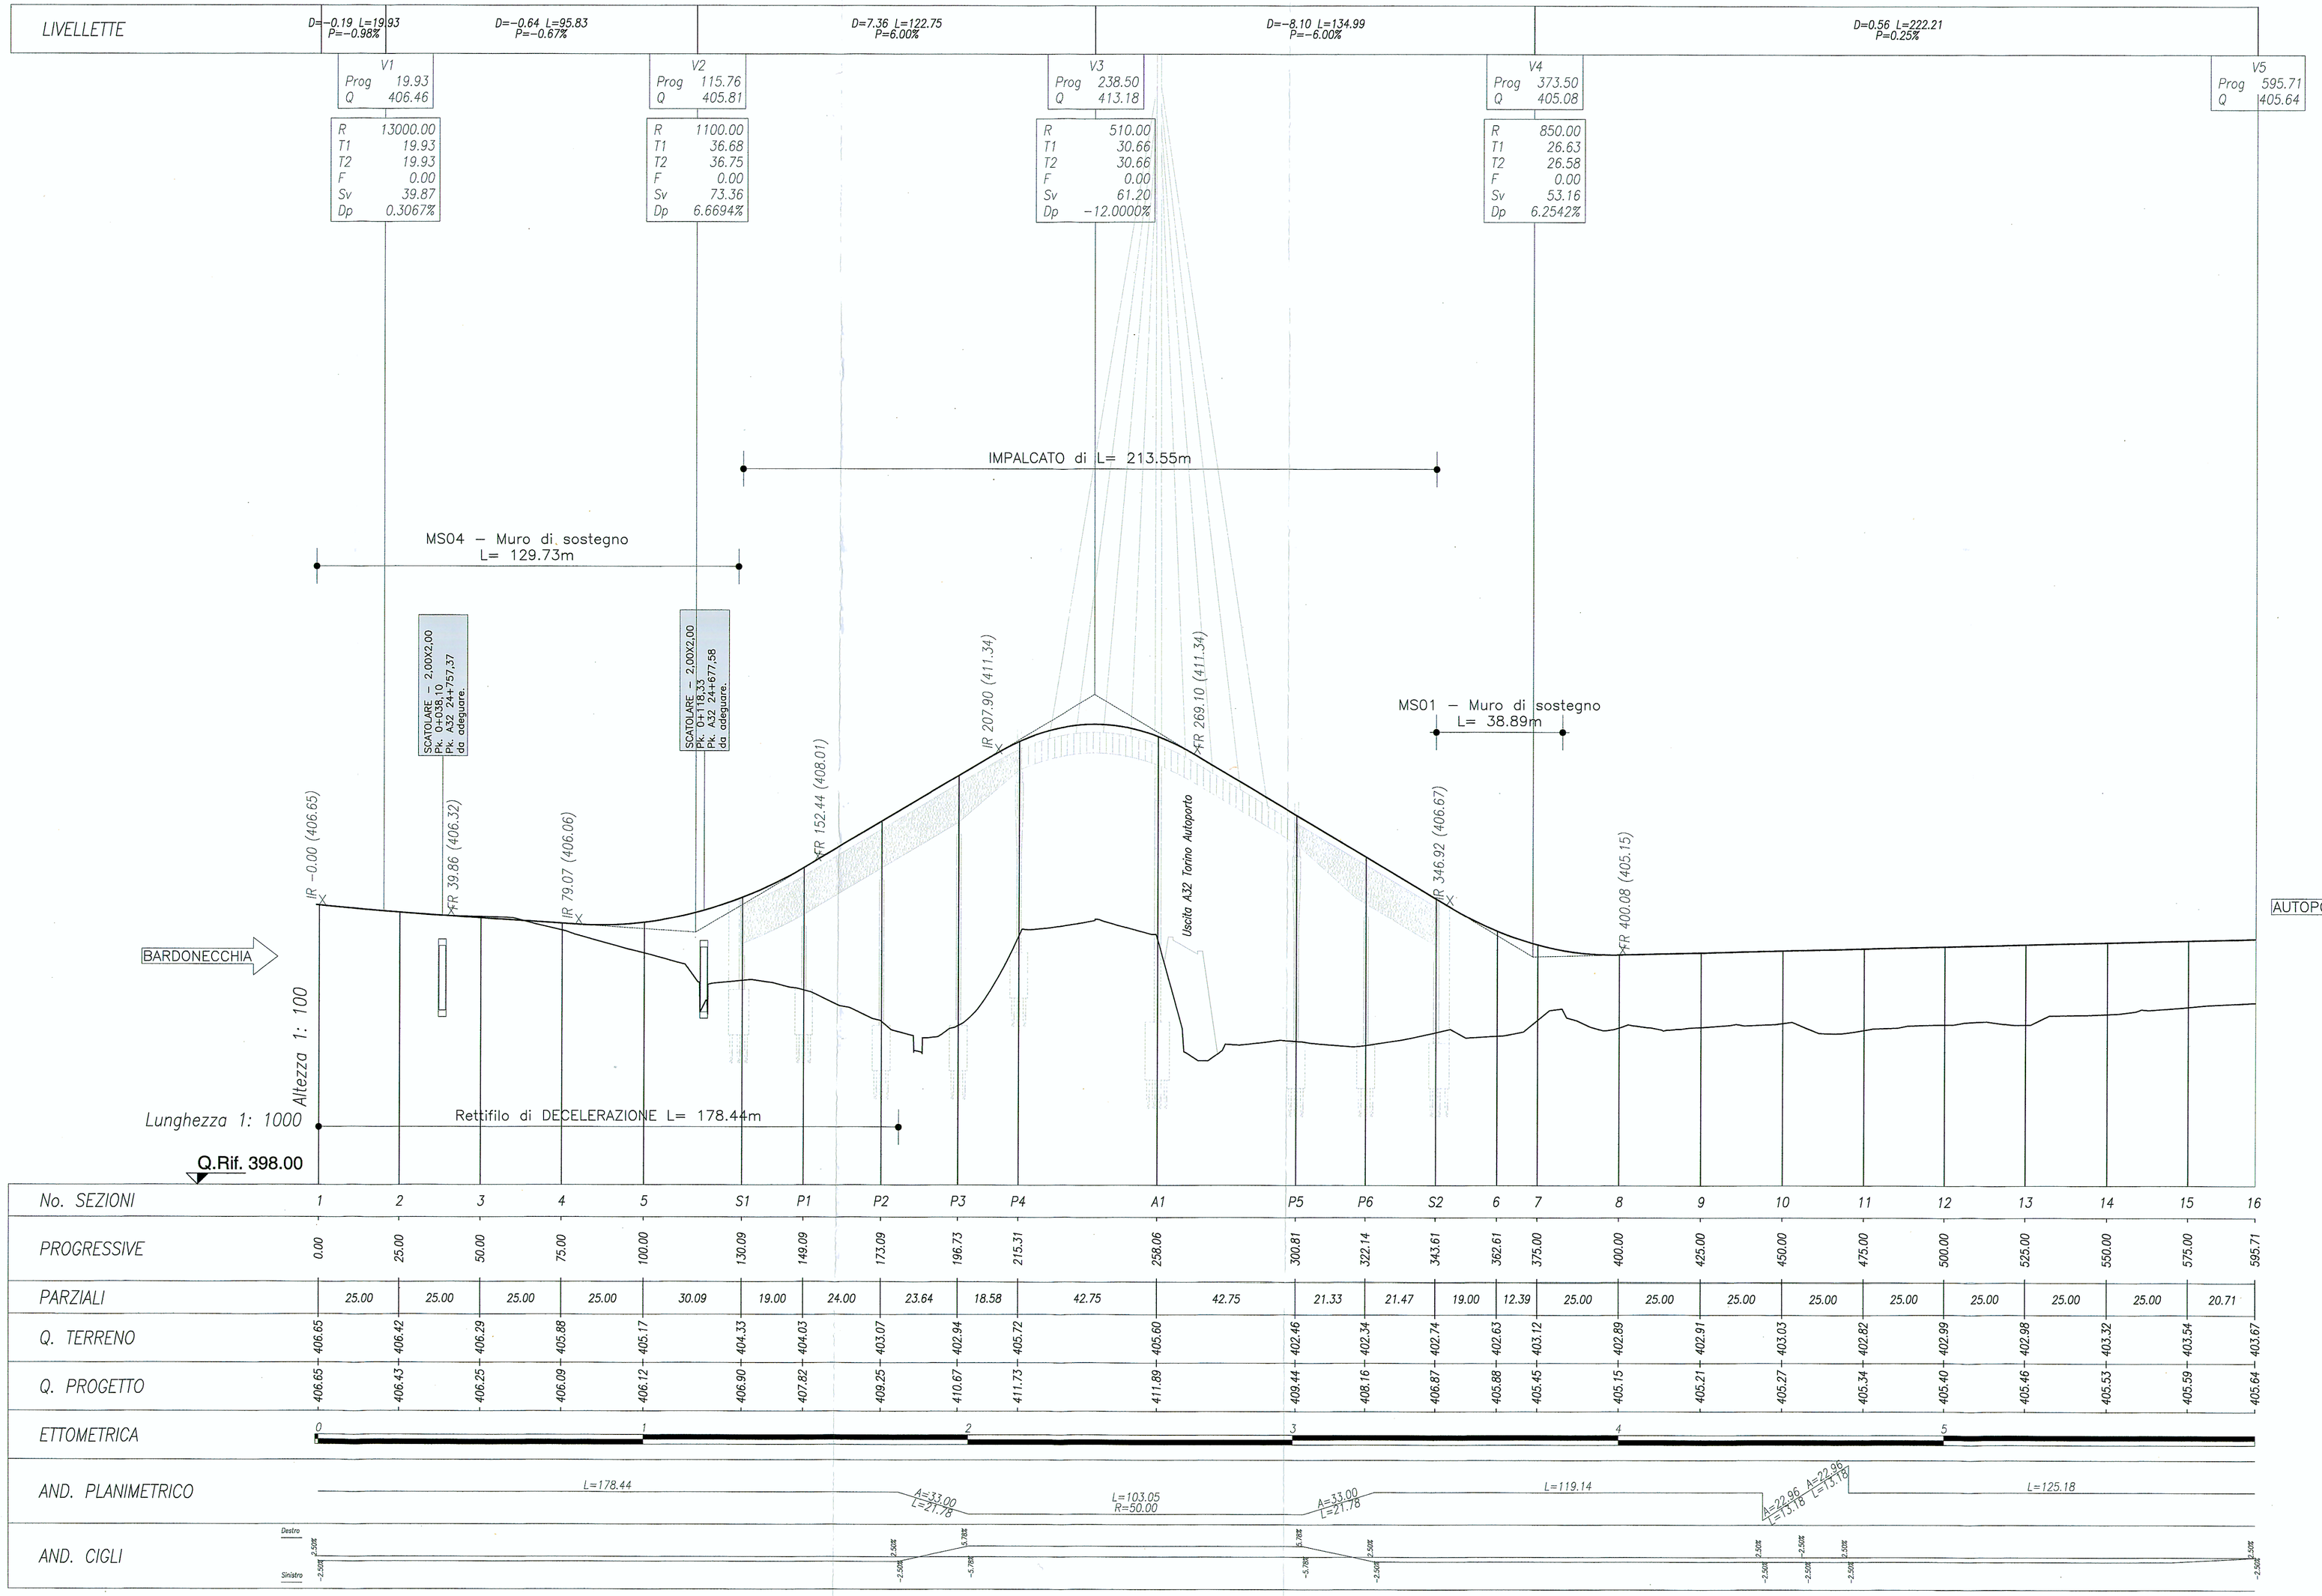

KEY PLAN

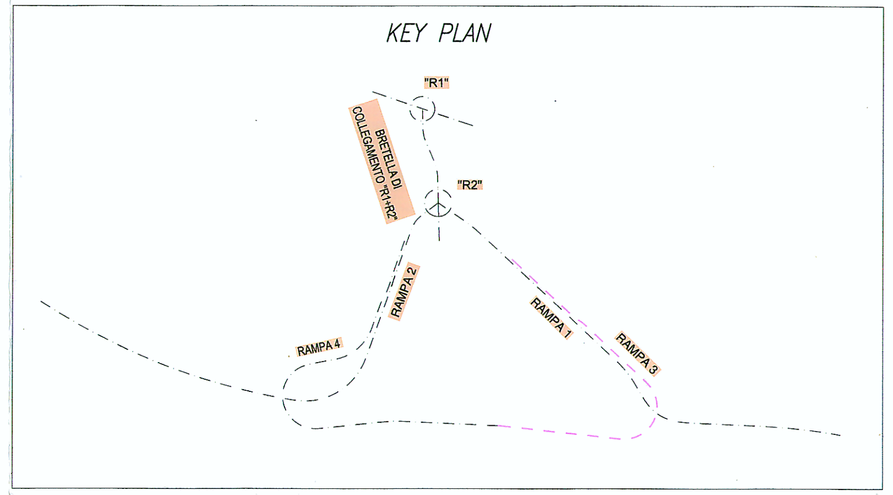

SOCIETA' ITALIANA TRAFORO AUTOSTRADALE DEL FREJUS
SITAF S.p.A. Sede legale: fraz. San Giuliano, 2 – 10059 Susa (TO)

MUSINET ENGINEERING S.p.A.
Via Svizzera, 185
10149 TORINO
Tel. +39 011 57124.11
Fax. +39 011 57124.26
E-mail info@musinet.it
PEC musinet@legalmail.it

Gruppo SITAF
P.I.iva 08015410015
Cap. Soc. E. 520.000 i.v.
Cod. fis.e Reg. Imprese TO 08015410015
R.E.A. Torino 939200

RILOCALIZZAZIONE DELL'AUTOPORTO DI SUSA

RAMPA DI INGRESSO DIREZIONE BARDONECCHIA
PROFILO LONGITUDINALE

Indice	Data / Data	Modificazione / Modifiche	Elabl per / Concepito da	Verifié par / Controllato da	Autorisé par / Autorizzato da
0	30/07/2013	Première diffusion / Prima emissione	L.BARBERIS (Musinet)	C.GIOVANNETTI (Musinet)	M. BERTI (Sitaf)
A	07/09/2013	Révision suite aux commentaires LTF / Revisione a seguito commenti LTF	L.BARBERIS (Musinet)	C.GIOVANNETTI (Musinet)	

Code Doc	P	D	2	C	3	A	M	U	S	1	4	0	8	A	A	P	P	L	A
	Phase / Fase			Sigle étude / Sigla			Emetteur / Emittente			Numéro				Indice	Statut / Stato		Type / Tipo		

INDIRIZZO GED / ADRESSE GED	C3A	//	//	70	20	00	40	08

CUP	C11J06000030001

ÉCHELLE / SCALA 1:1000/100