
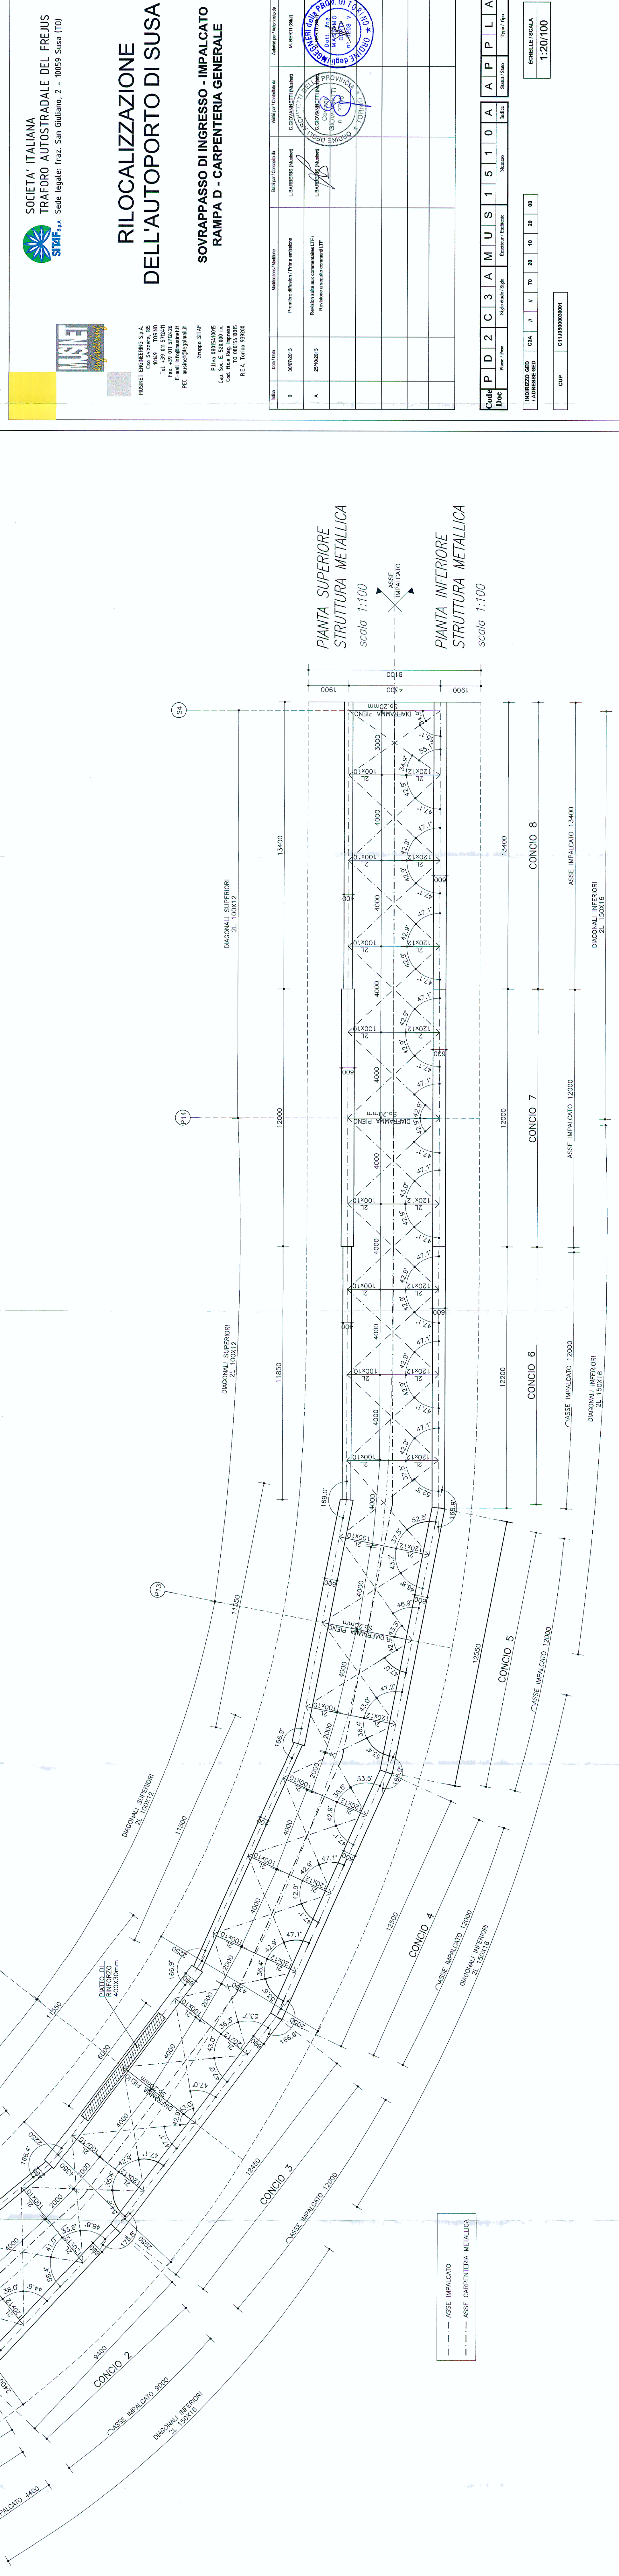


SEZIONE LONGITUDINALE
scala 1:100

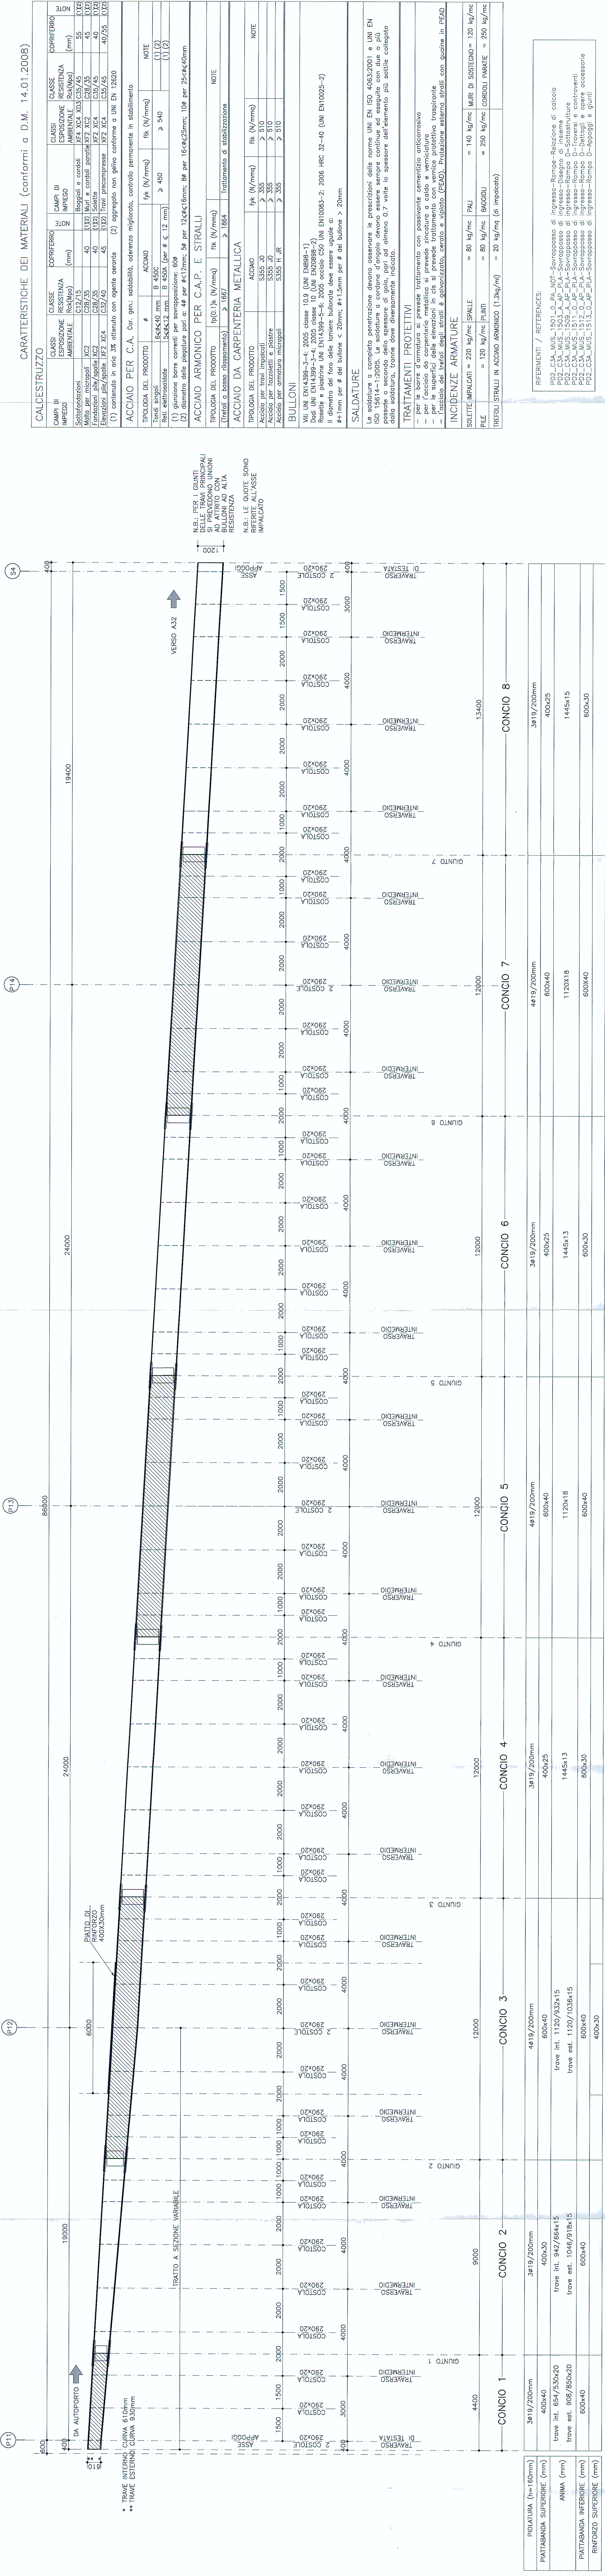







REFERENZE / REFERENCES:




SOCIETÀ ITALIANA
TRAFORO AUTOSTRADALE DEL FREJUS
SITAF

RILOCALIZZAZIONE
DELL'AUTOPORTO DI SUSA

SOVRAPPASSO DI INGRESSO - IMPALCATO
RAMPA D - CARPENTERIA GENERALE



