



SEZIONE TIPO CORRENTE  
SCALA 1:50

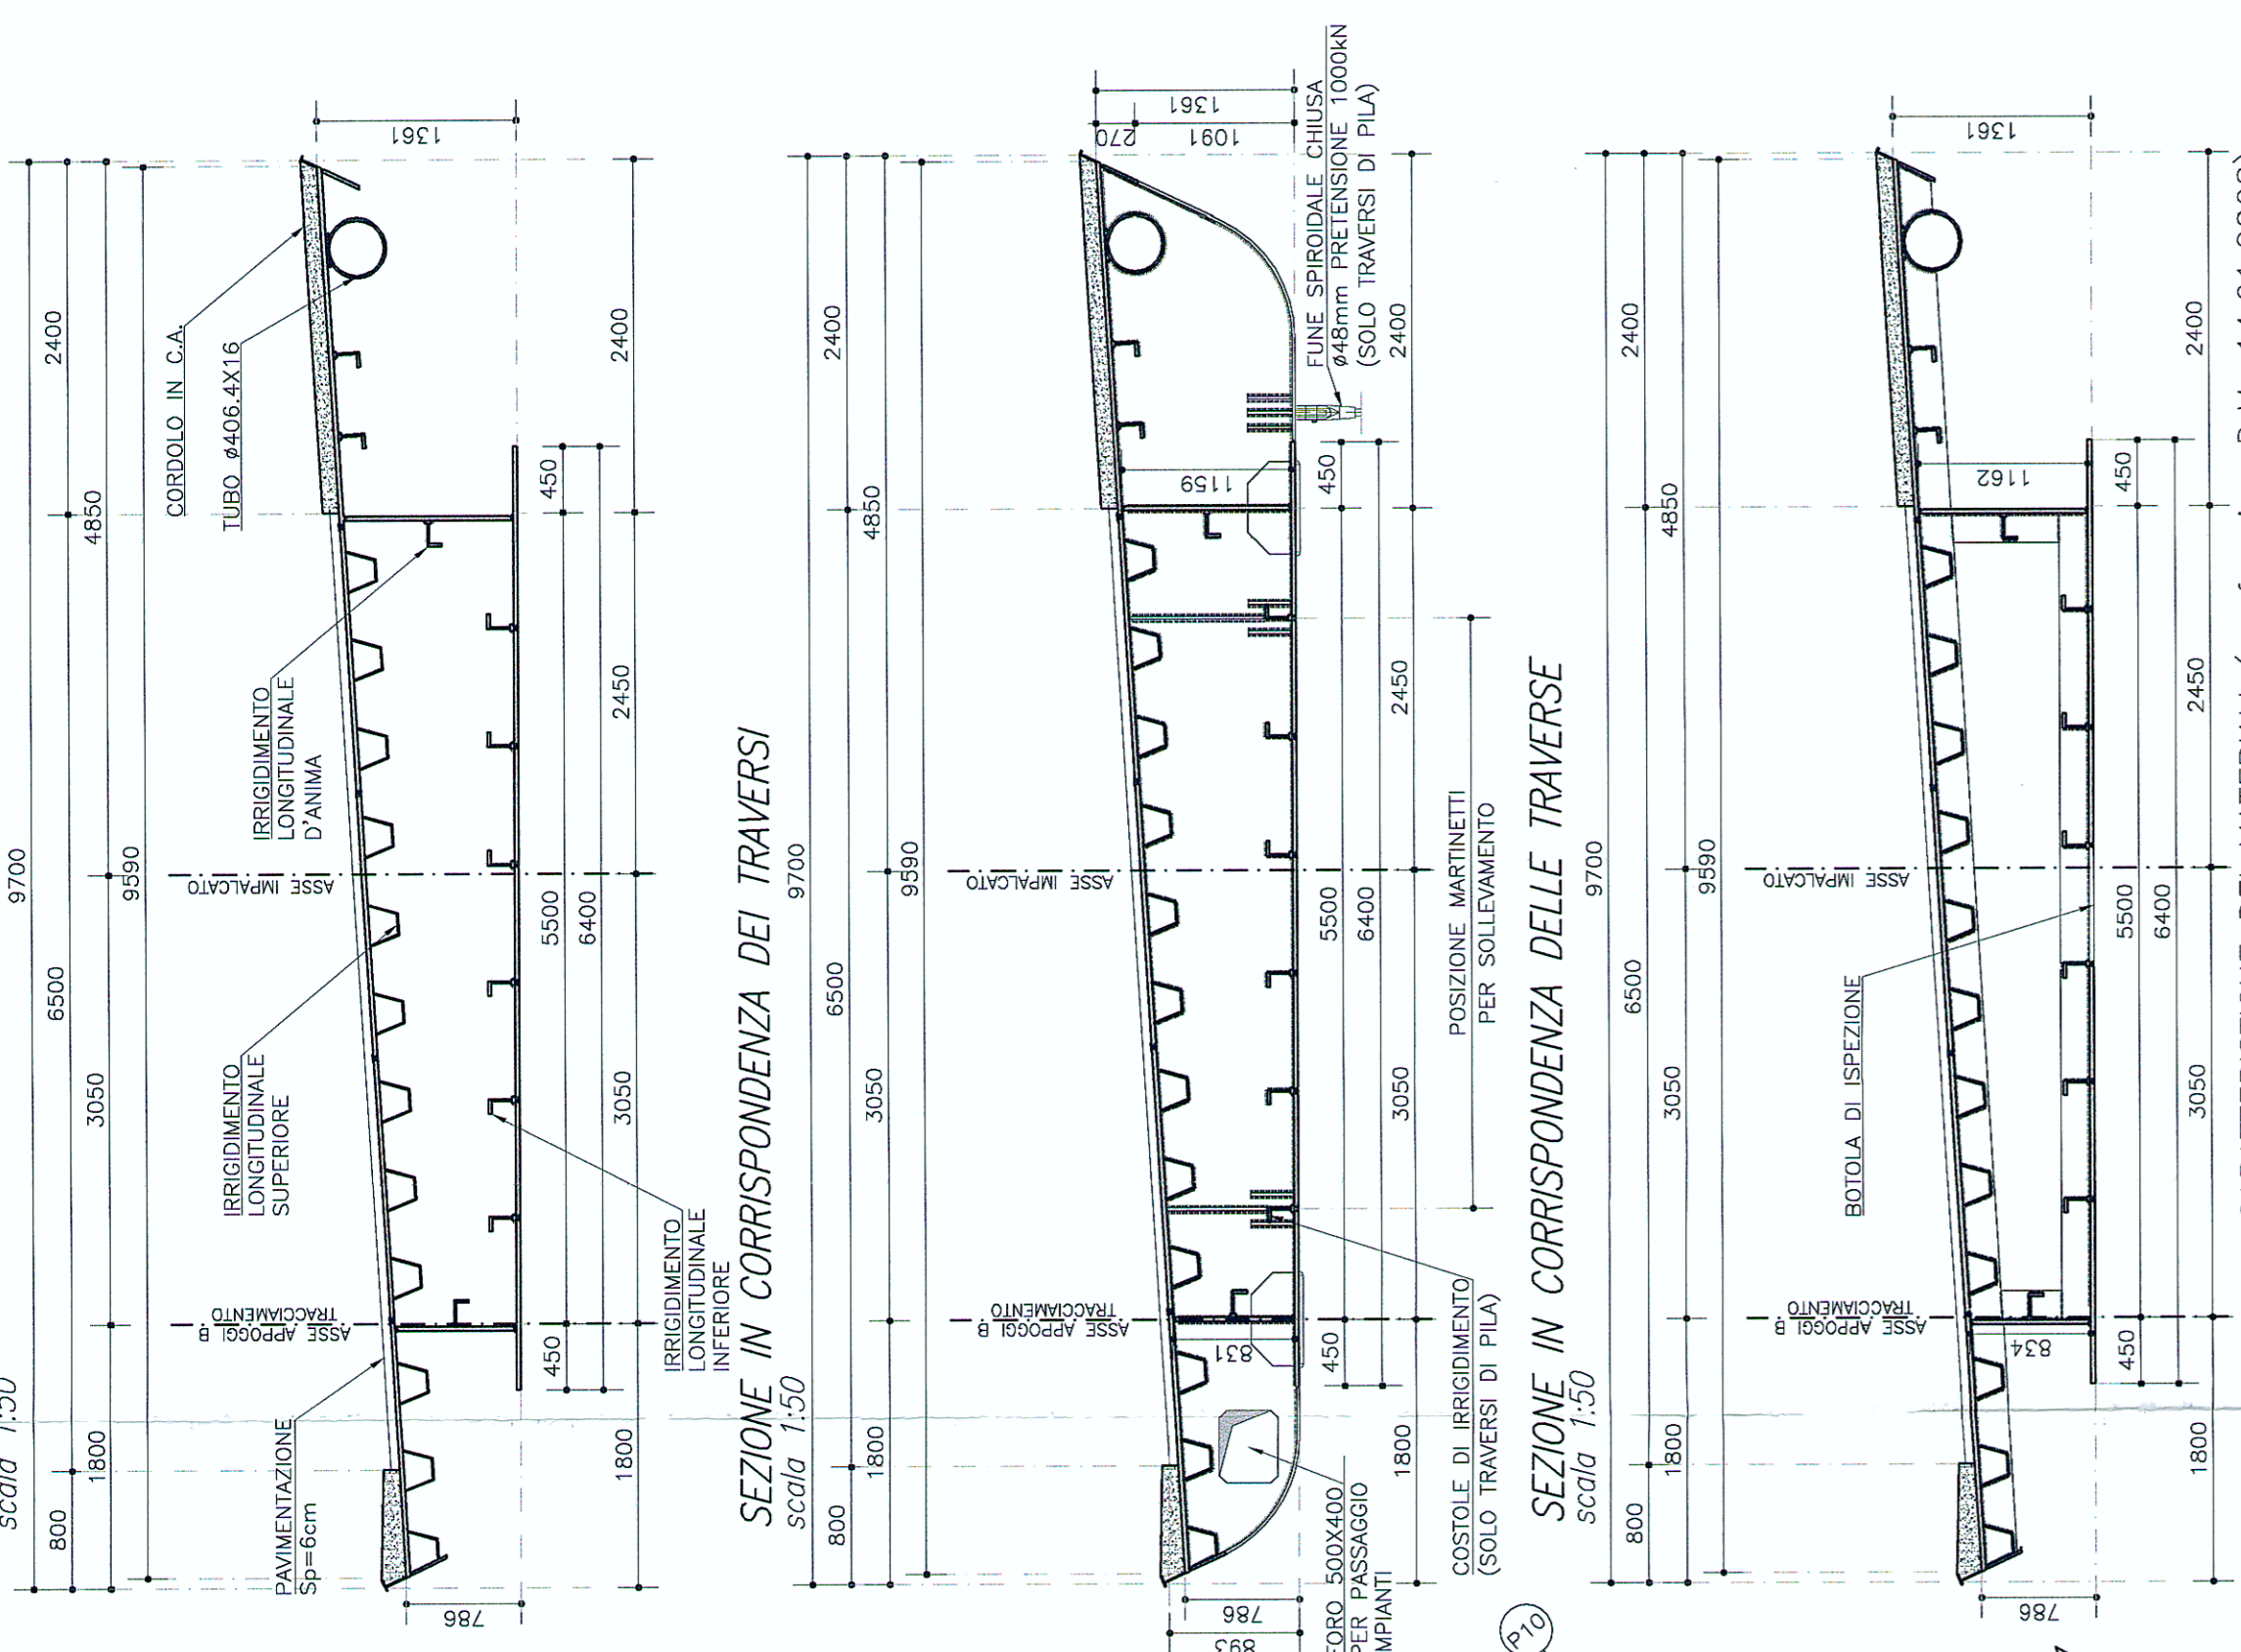

PIANTA PIASTRA INFERIORE  
SCALA 1:100

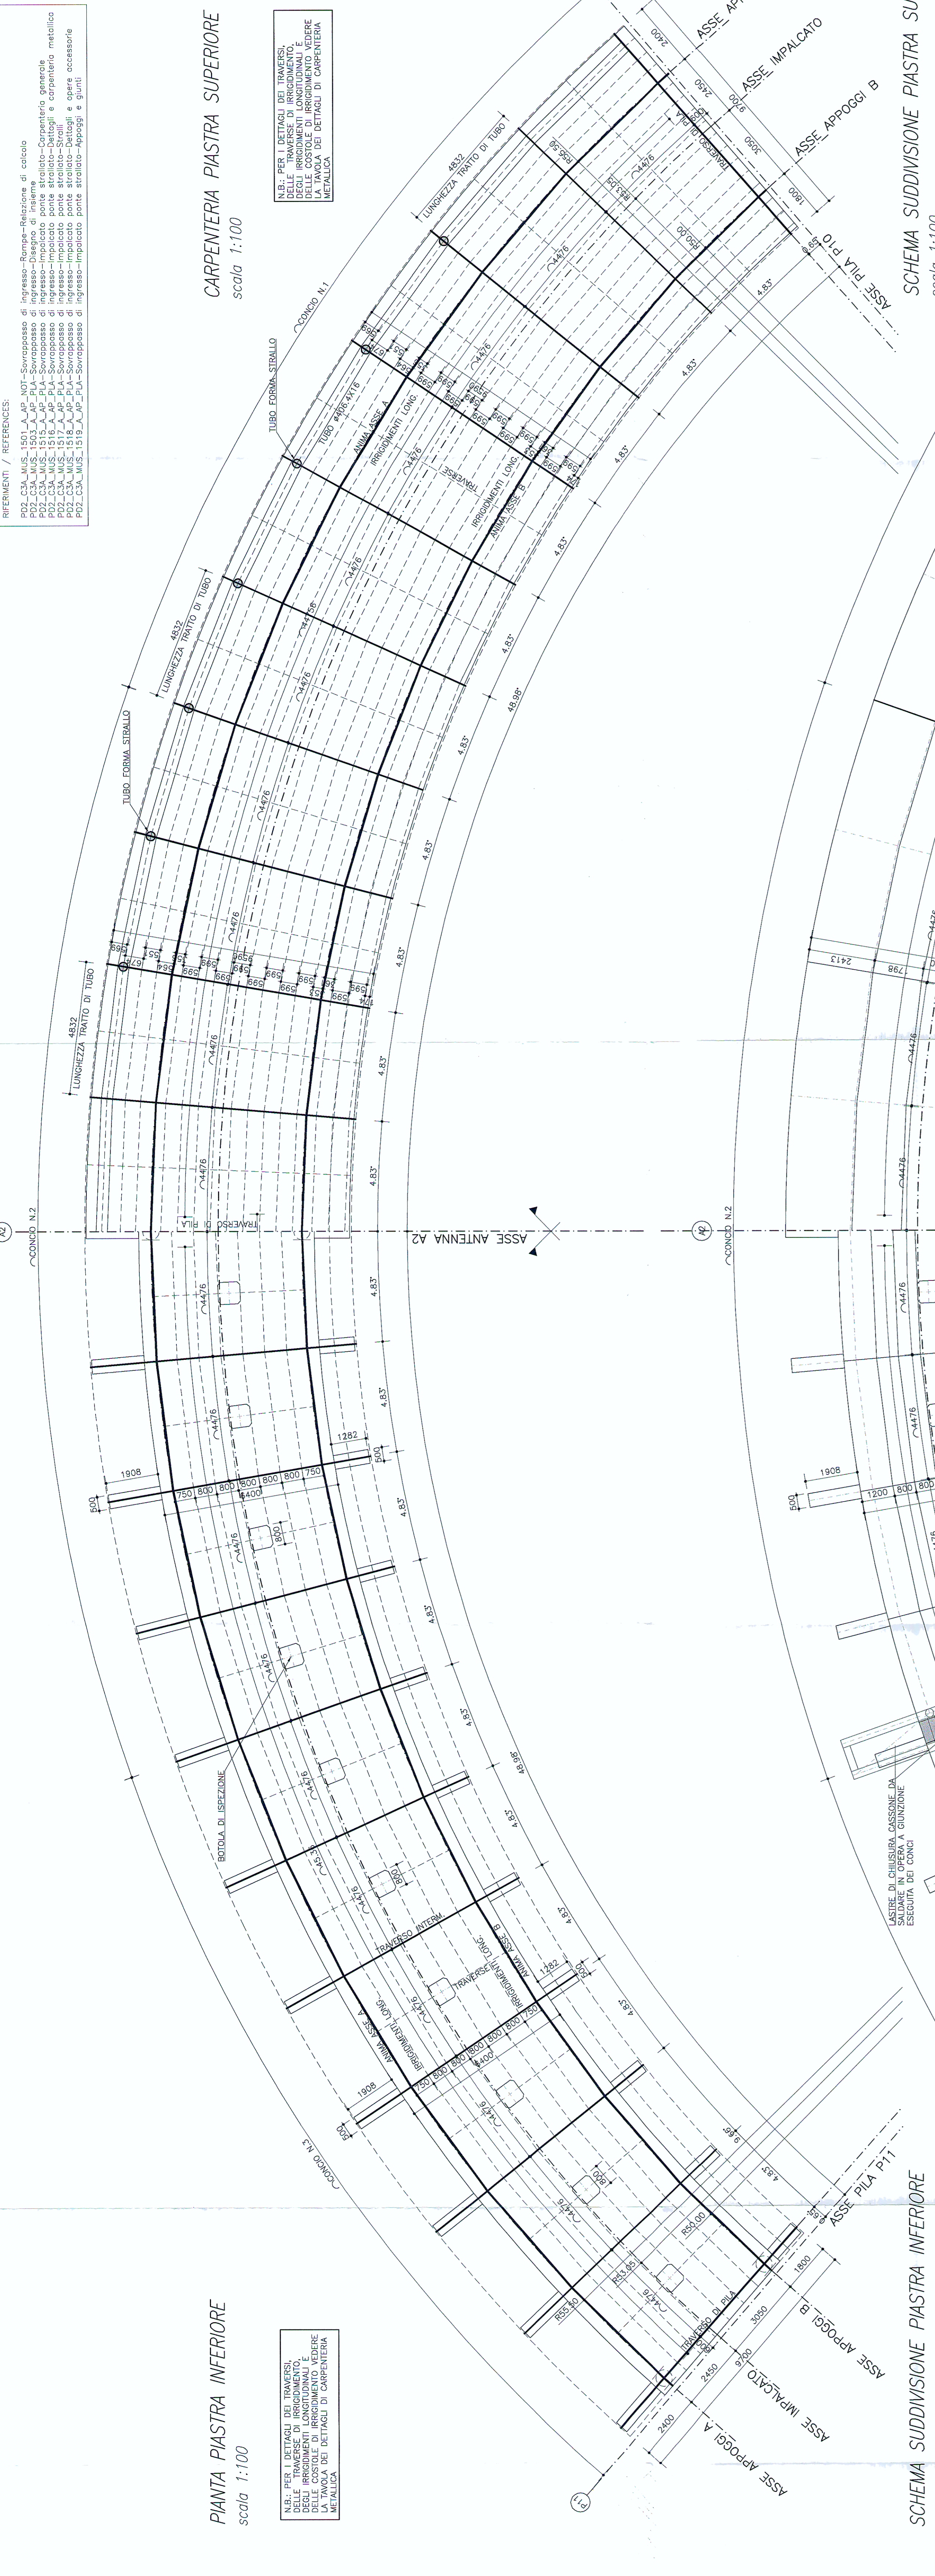

PIANTA PIASTRA SUPERIORE  
SCALA 1:100




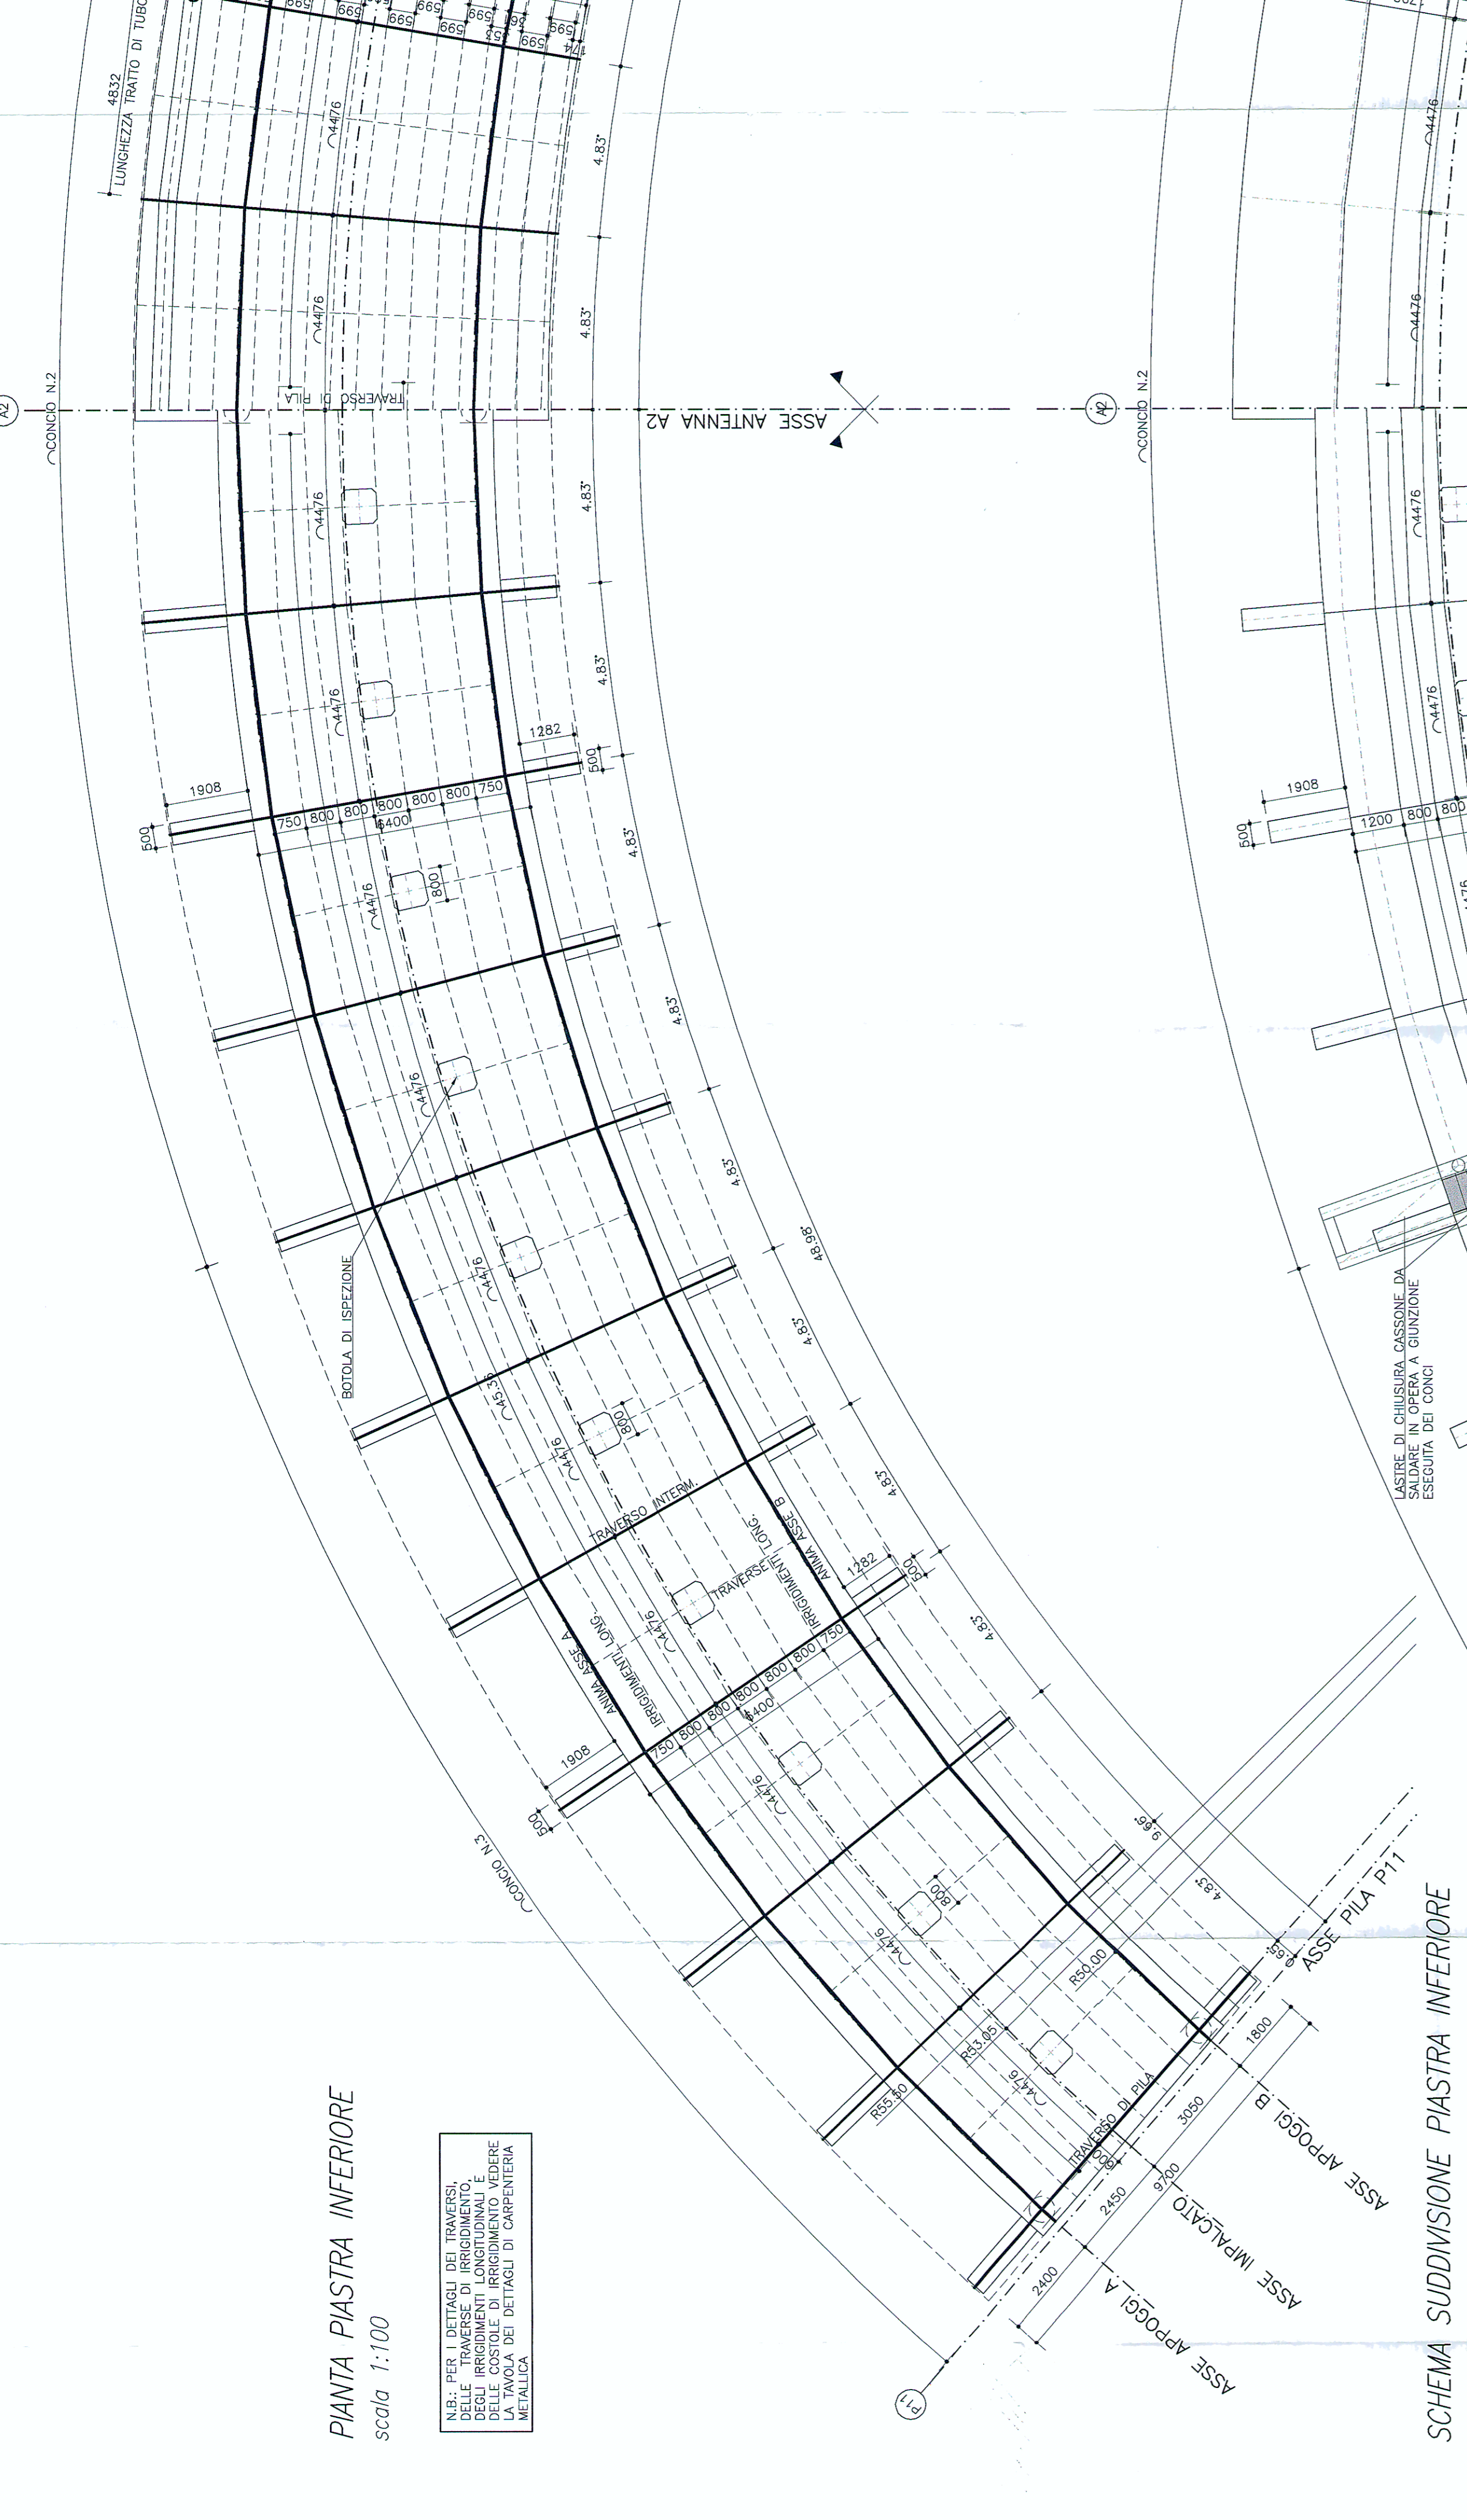


Table with 4 columns: CLASSI, CARATTERISTICHE DEI MATERIALI, and specific material properties for concrete and steel reinforcement.

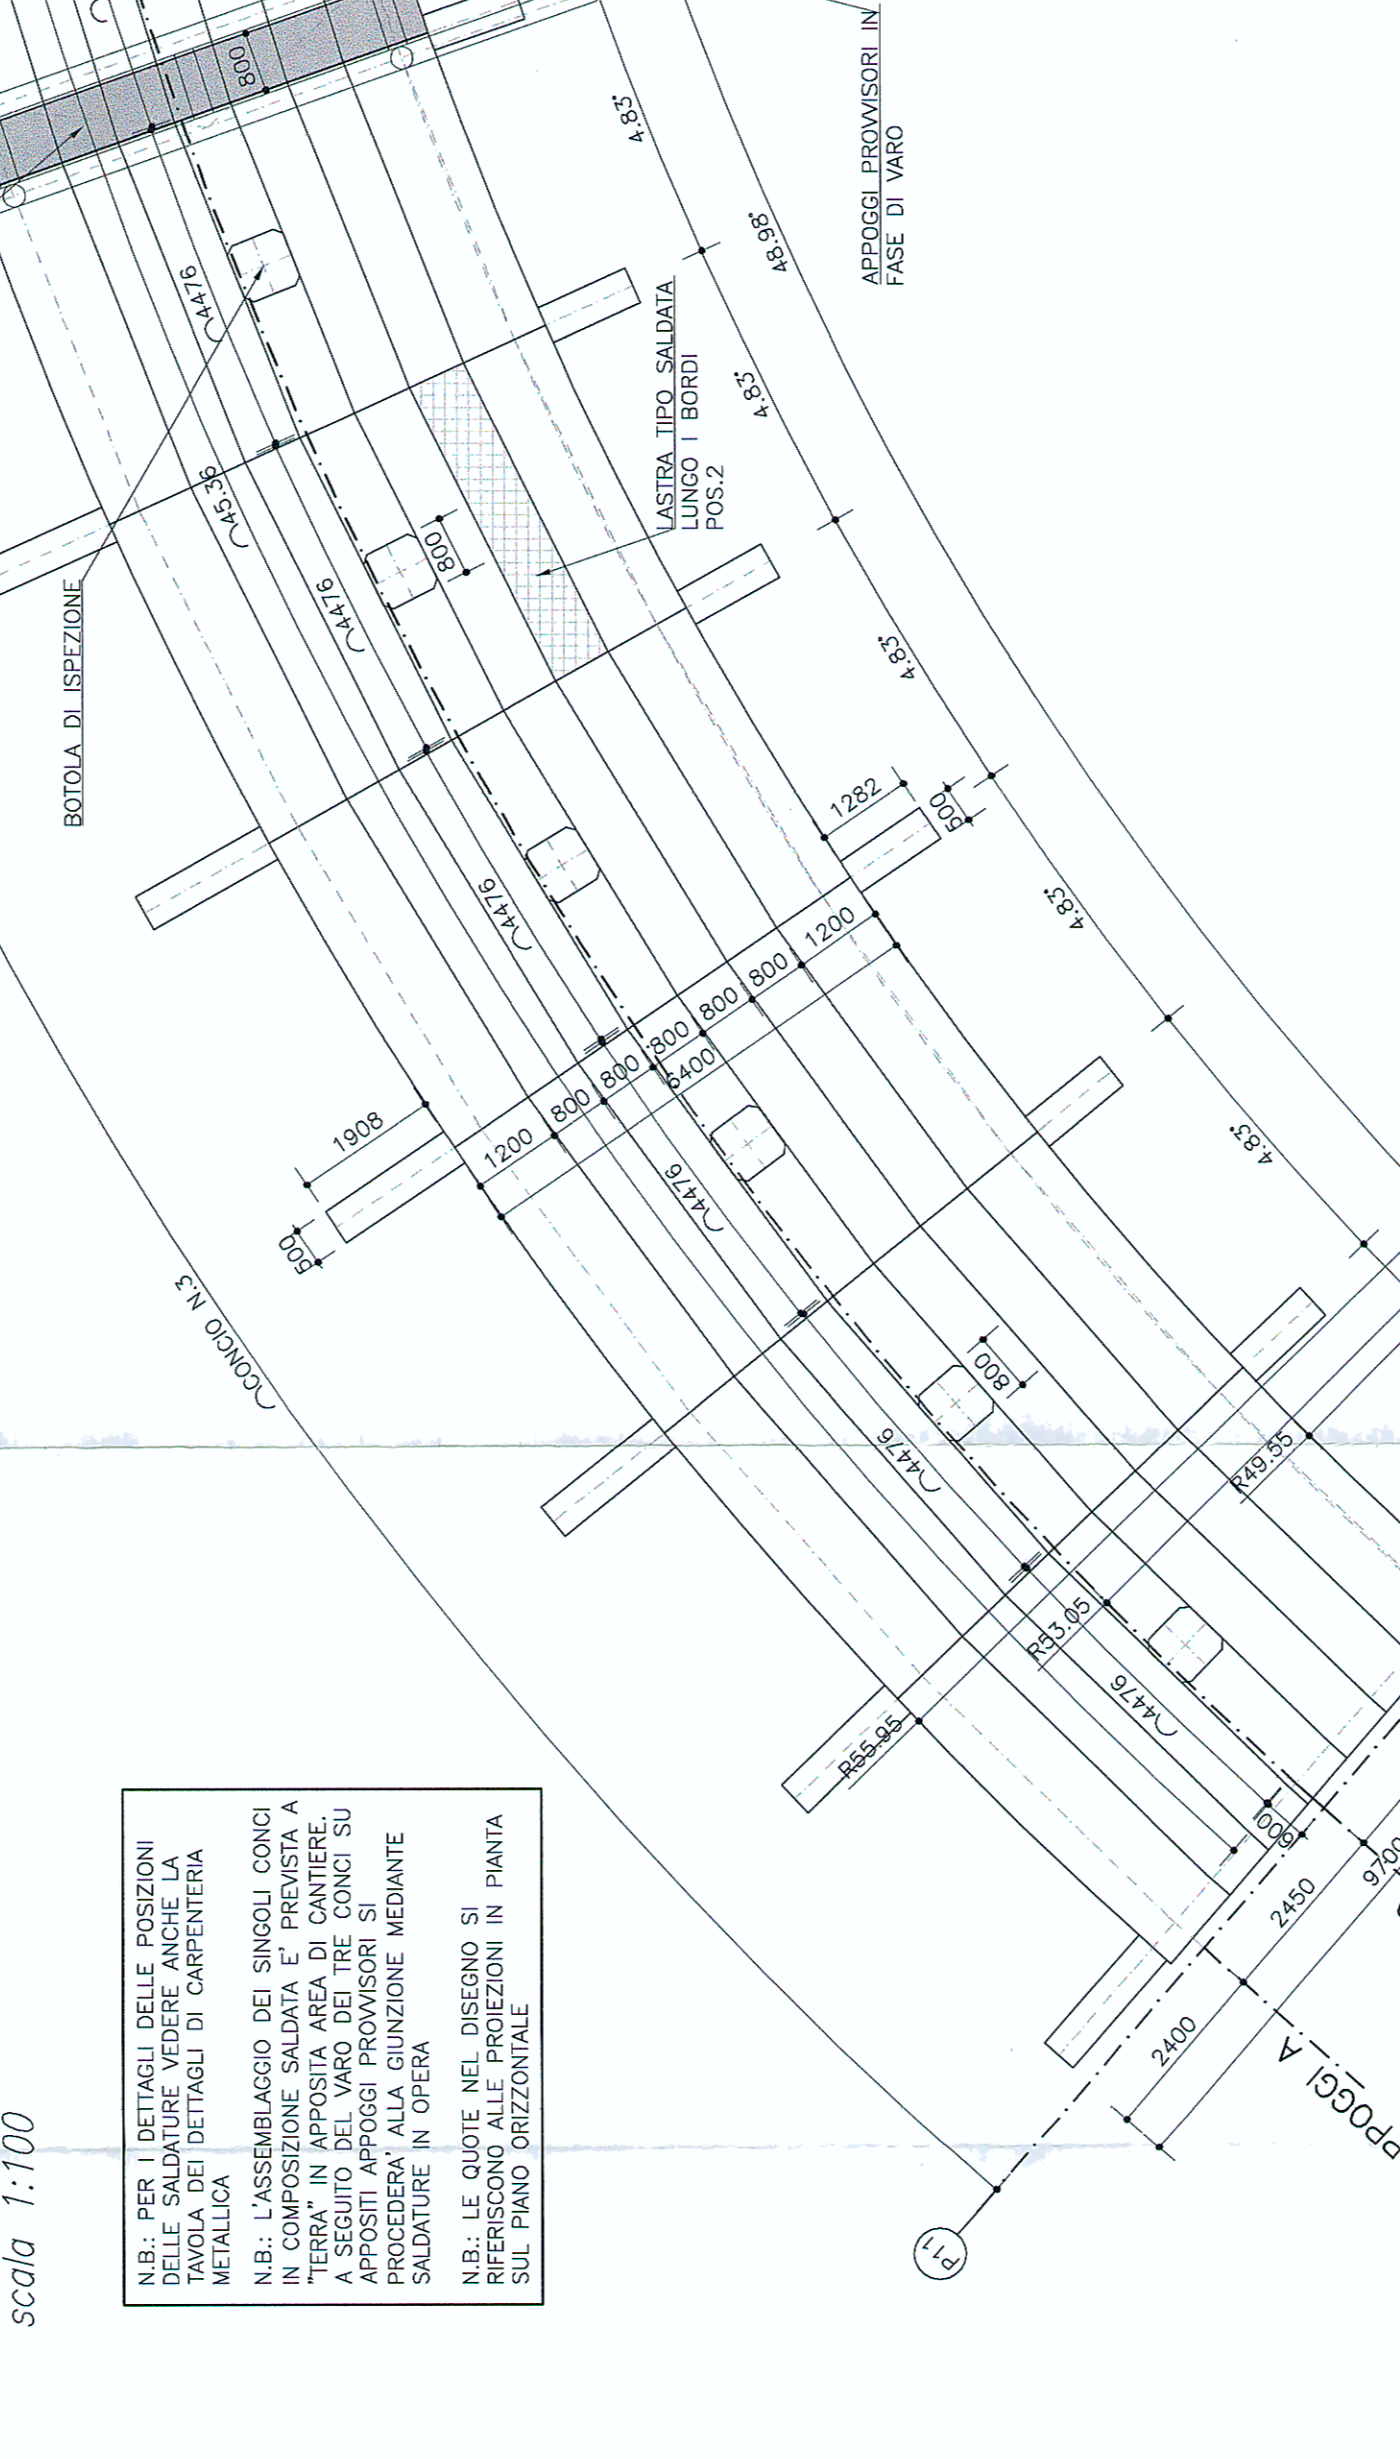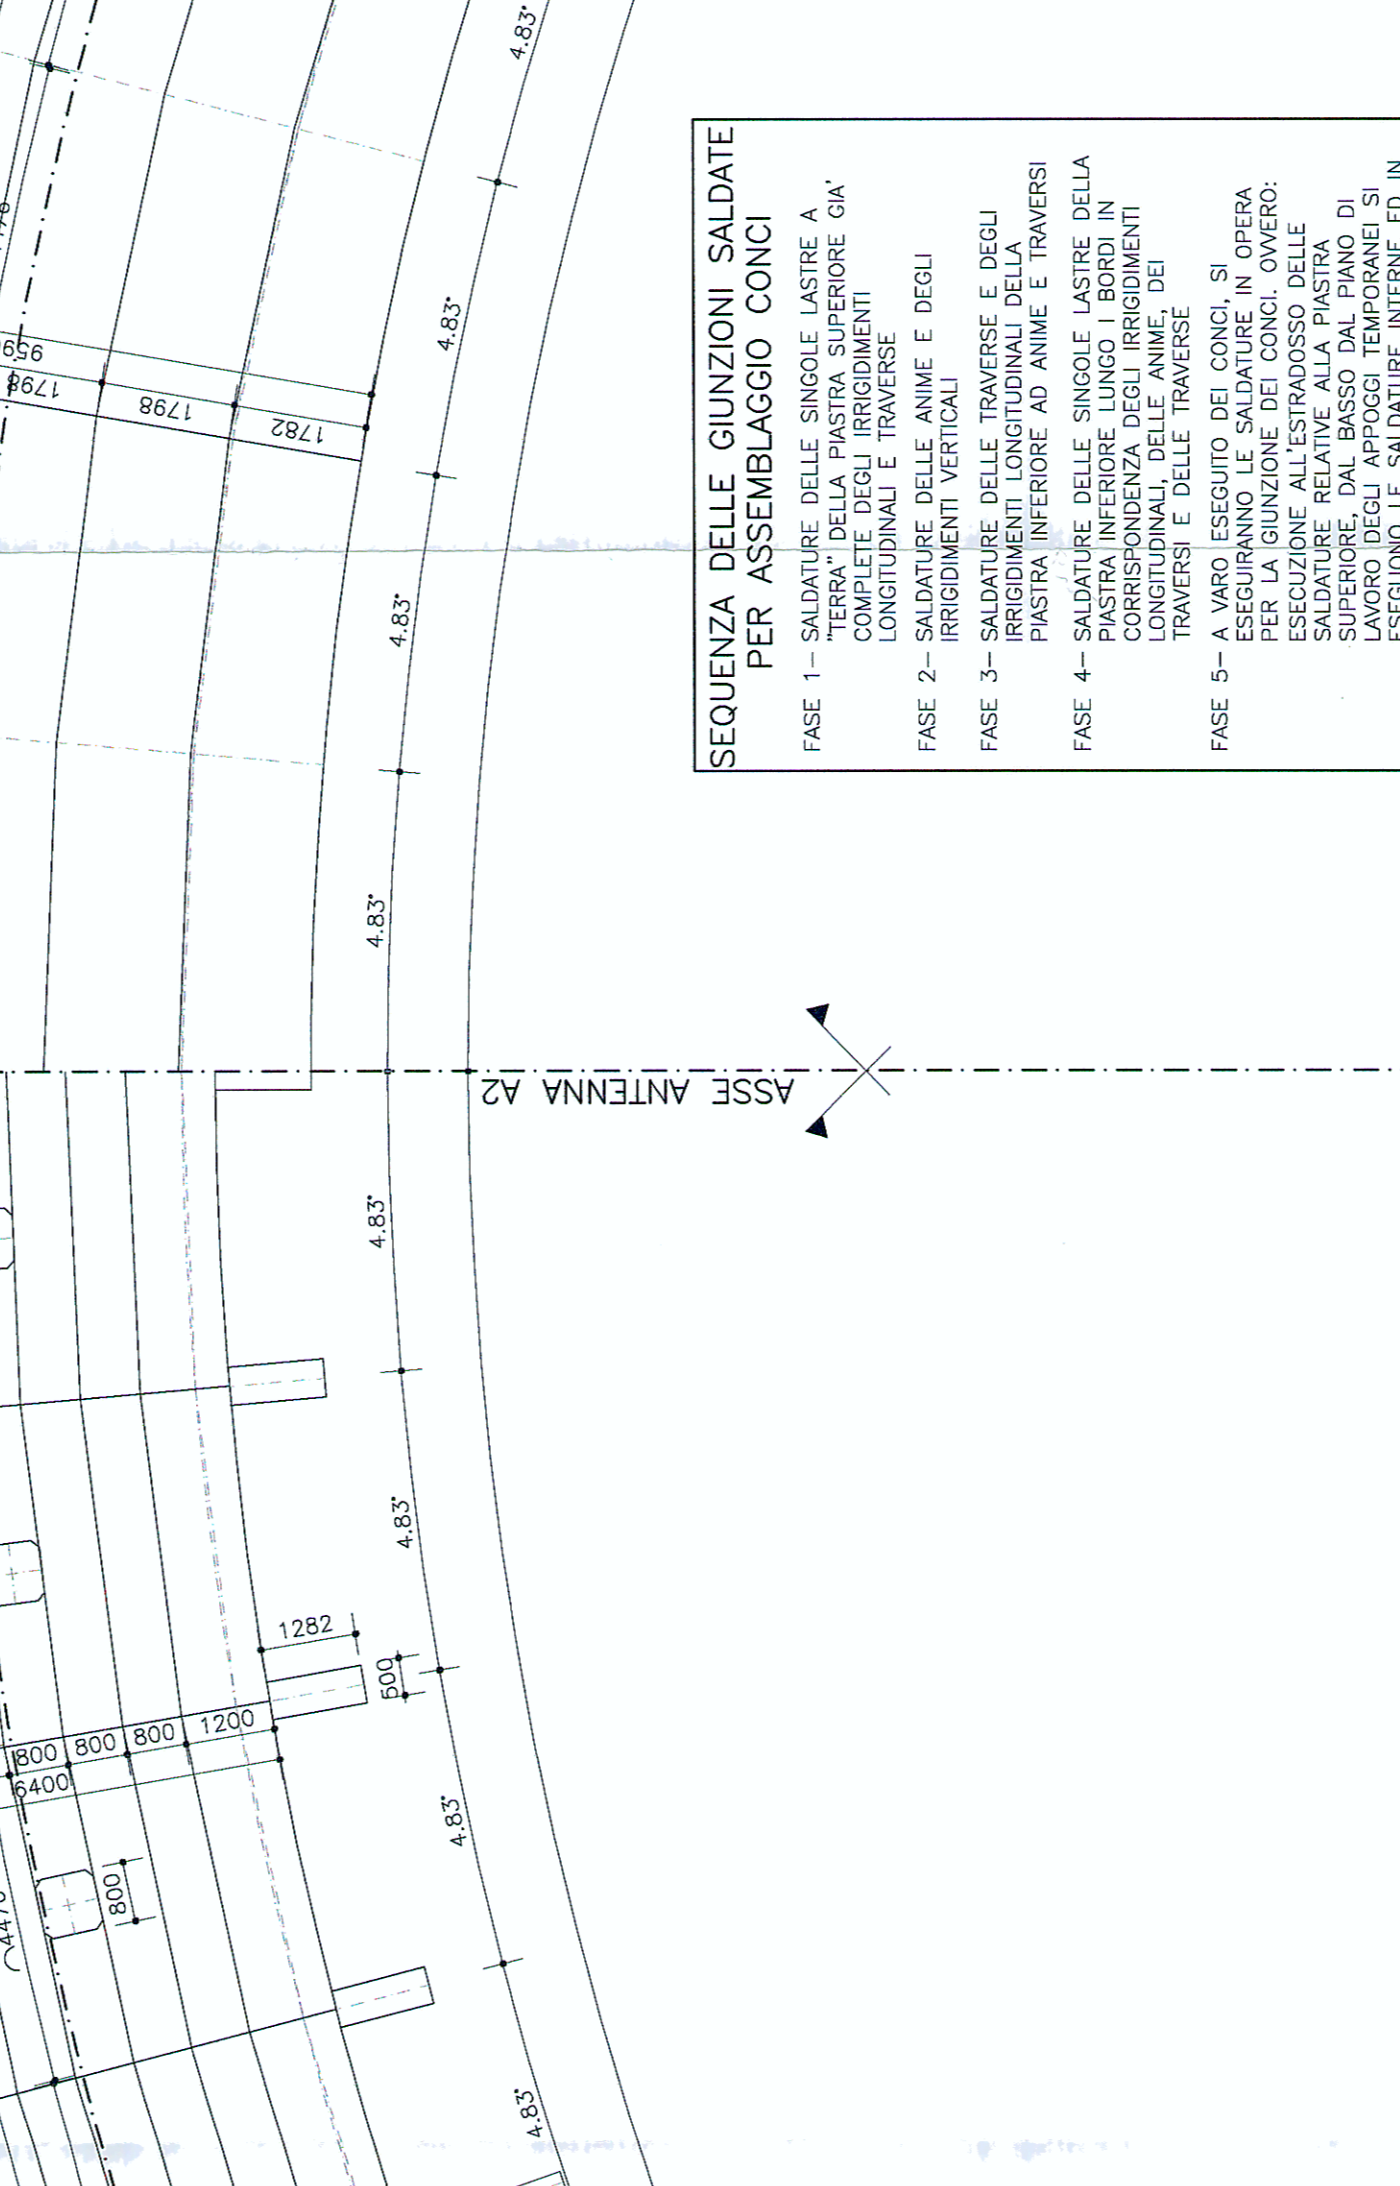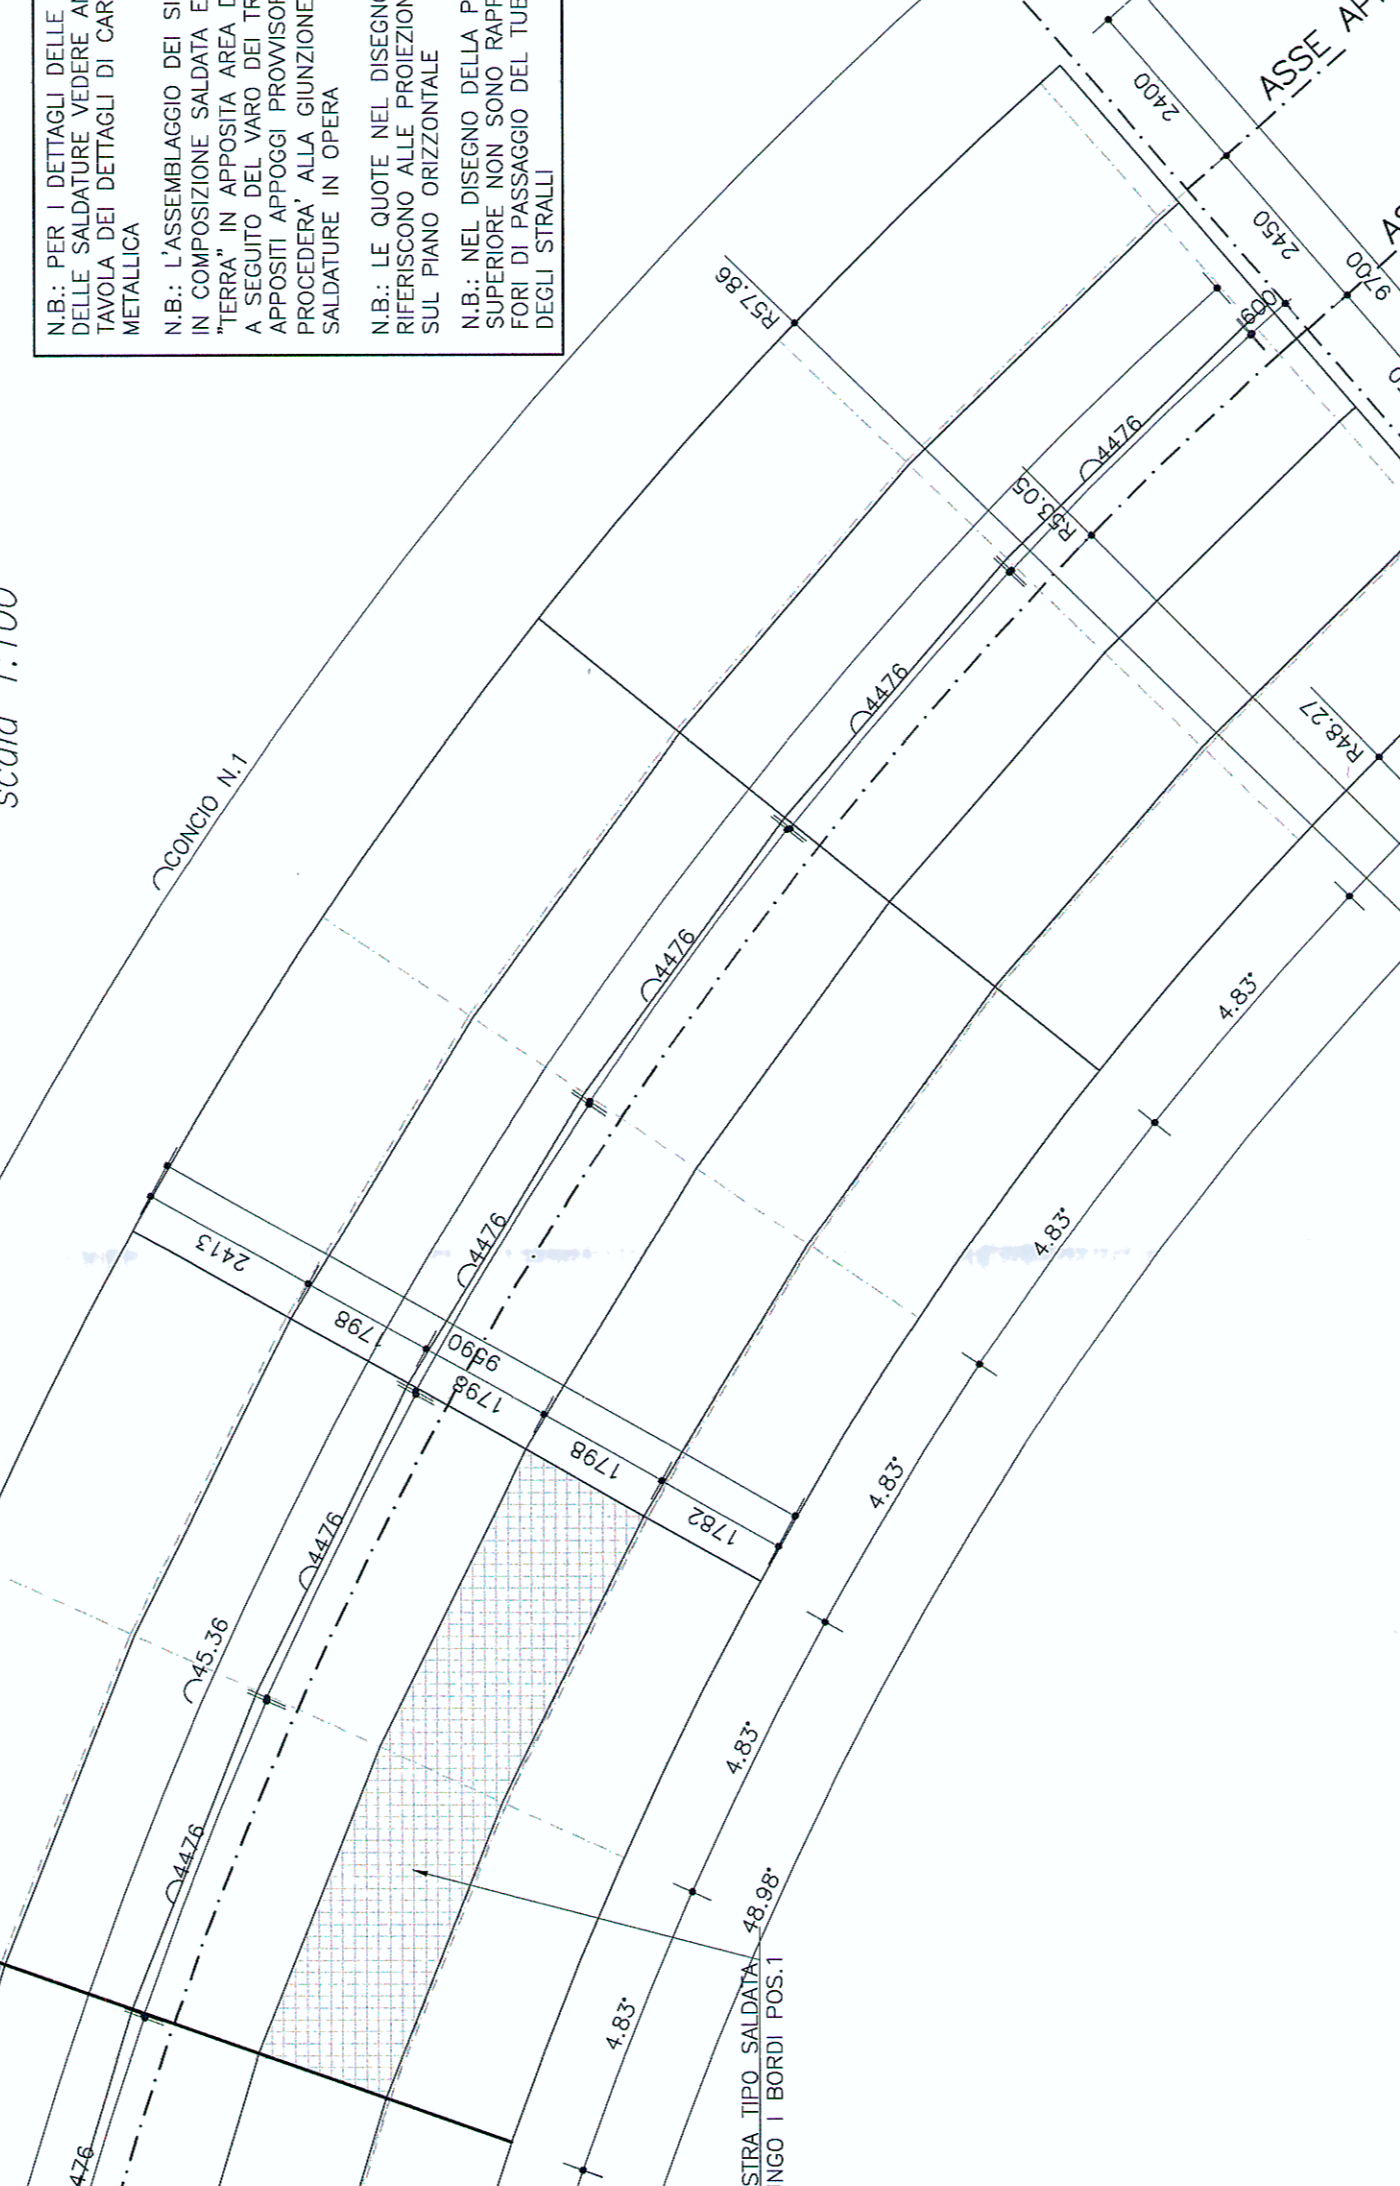

SOVRAPPASSO DI INGRESSO - IMPALCATO PONTE STRALLATO - CARPENTERIA GENERALE

RILOCALIZZAZIONE DELL'AUTOPORTO DI SUSA

SOCIETA' ITALIANA TRAFORO AUTOSTRADALE DEL FREJUS

Table with columns for project details, including contract number (C1140000001), dates, and technical specifications.

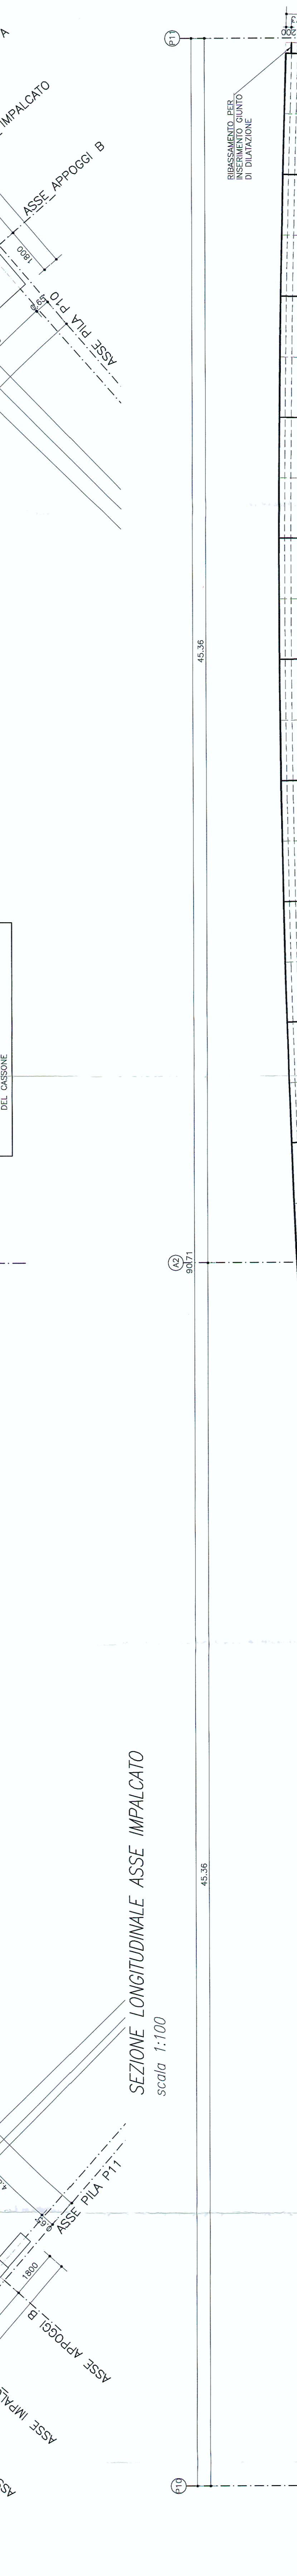


Table with columns for longitudinal section details, including elevation, material, and dimensions for various structural components.