


CARATTERISTICHE DEI MATERIALI (conformi a D.M. 14.01.2008)



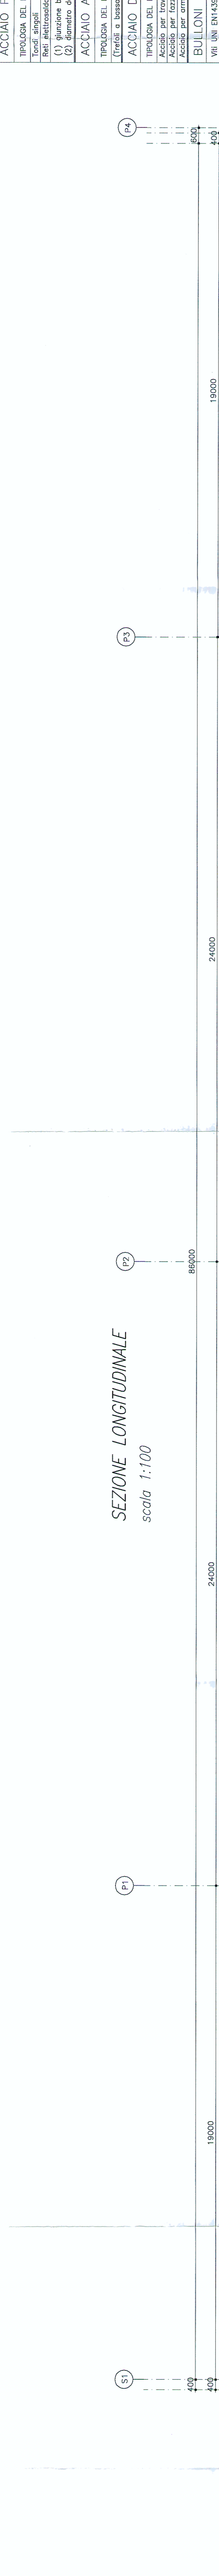




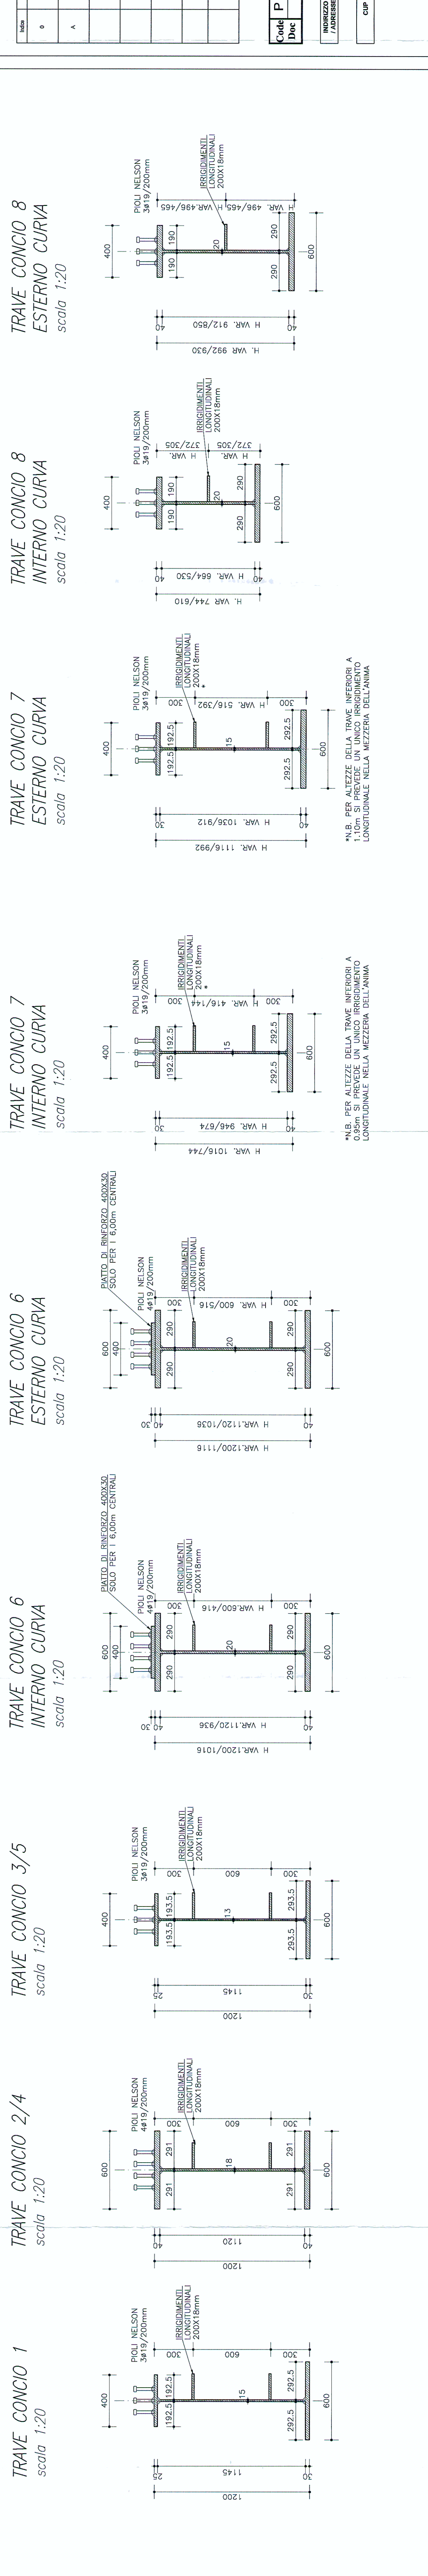

SOCIETA' ITALIANA TRAFORO AUTOSTRADALE DEL FREJUS
STAF

RILOCALIZZAZIONE DELL'AUTOPORTO DI SUSA

SOVRAPPASSO DI USCITA - IMPALCATO RAMPA A CARPENTERIA GENERALE

INQUADRO
 Costruzione in acciaio
 Impalcato a rampa


ESALTE SCALA: 1:100/20