PLANIMETRIA
scala 1:500

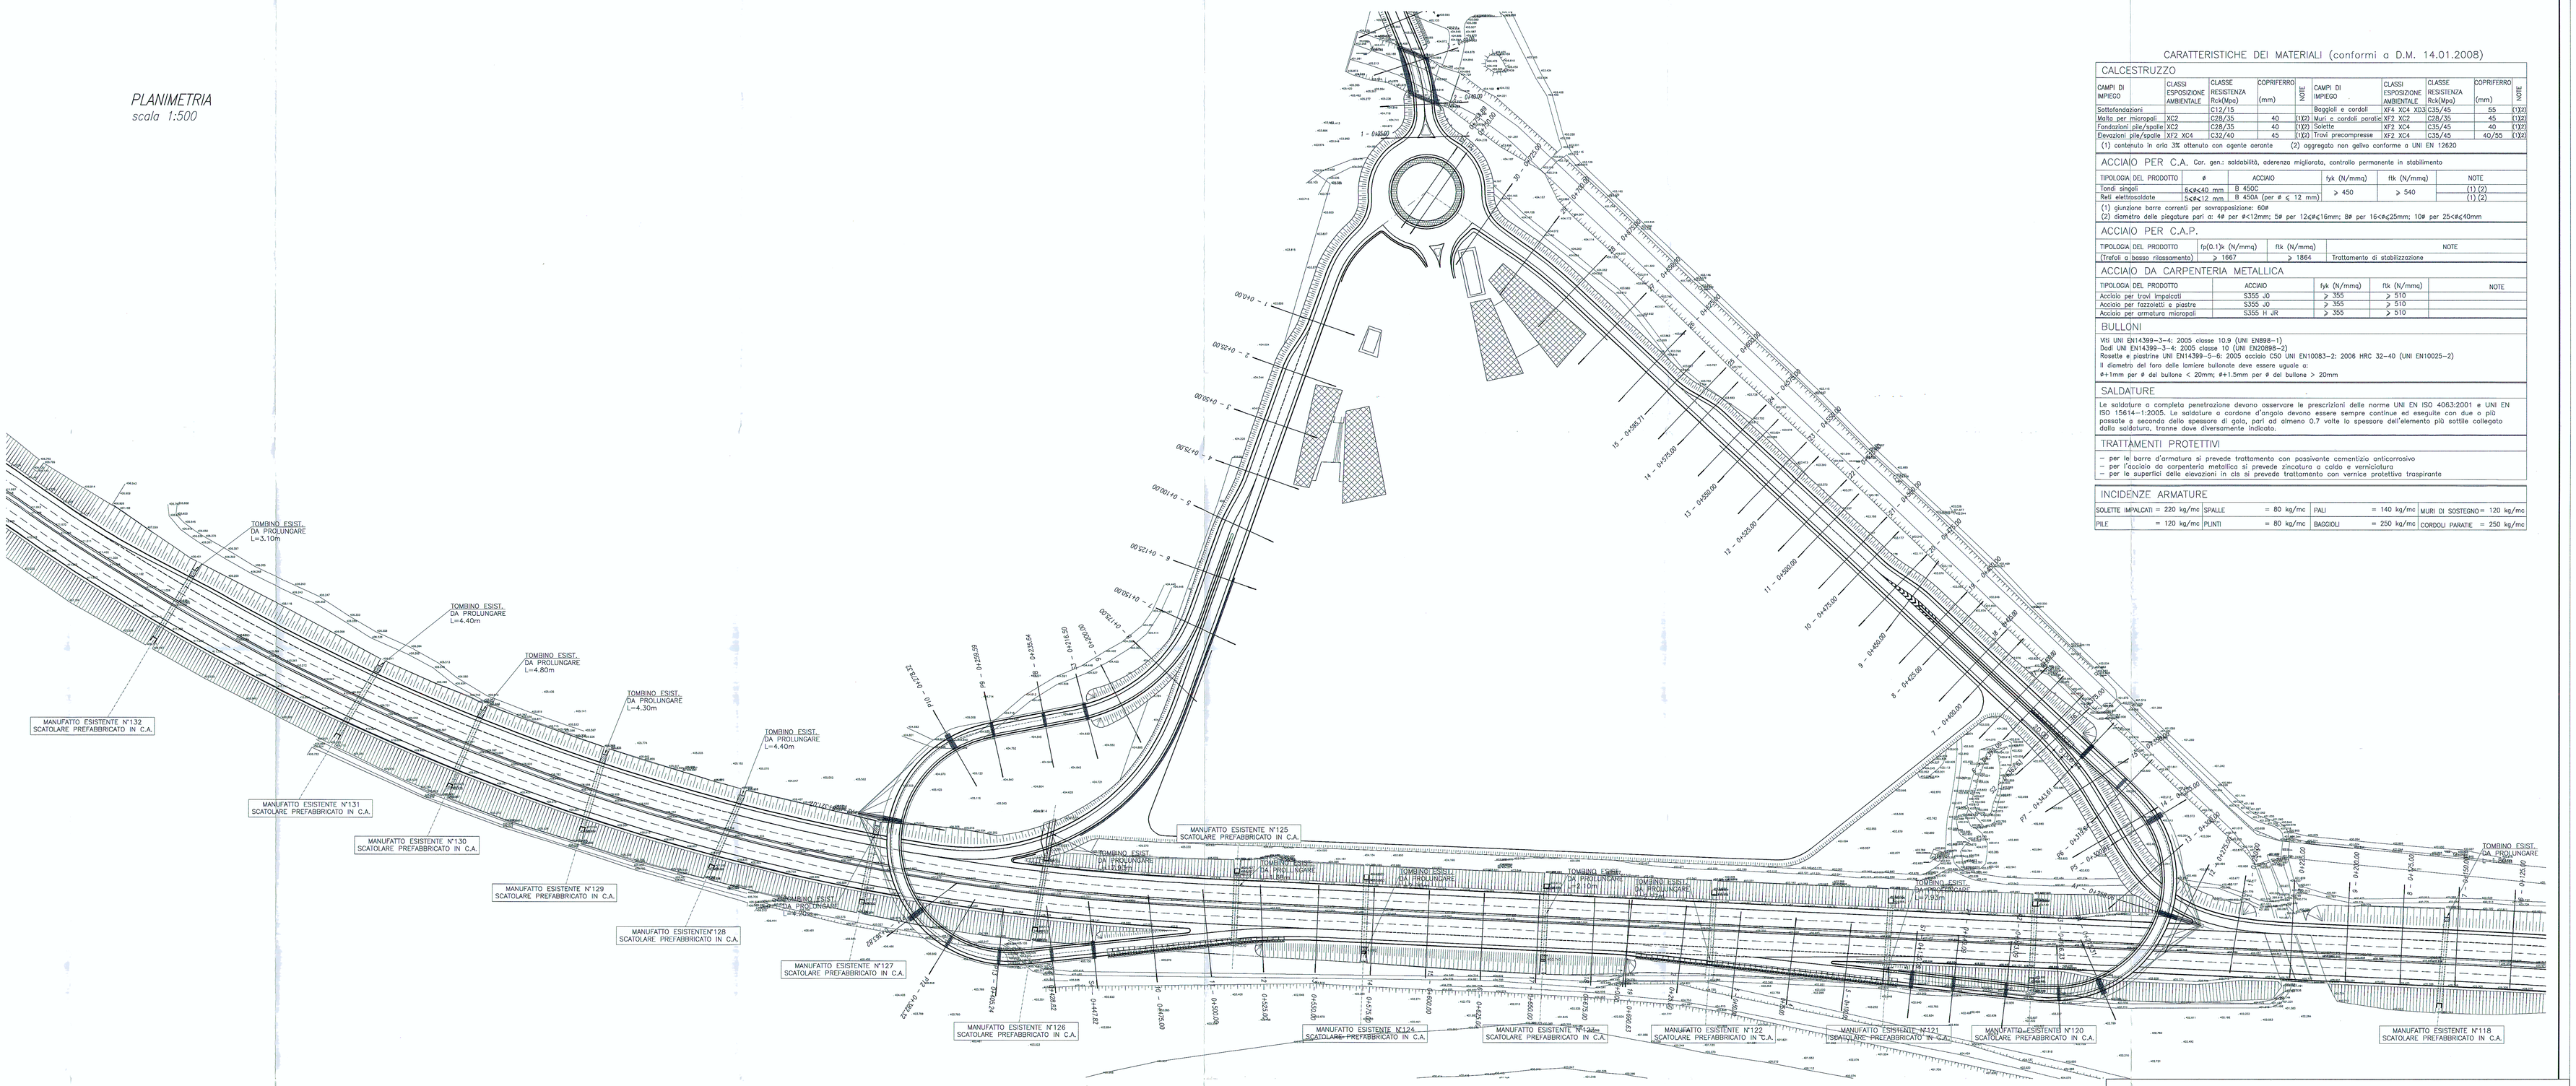
TOMBINO ESIST. DA PROLUNGARE L=3.10m
TOMBINO ESIST. DA PROLUNGARE L=4.40m
TOMBINO ESIST. DA PROLUNGARE L=4.80m
TOMBINO ESIST. DA PROLUNGARE L=4.30m
TOMBINO ESIST. DA PROLUNGARE L=4.40m
MANUFATTO ESISTENTE N°132 SCATOLARE PREFABBRICATO IN C.A.
MANUFATTO ESISTENTE N°131 SCATOLARE PREFABBRICATO IN C.A.
MANUFATTO ESISTENTE N°130 SCATOLARE PREFABBRICATO IN C.A.
MANUFATTO ESISTENTE N°129 SCATOLARE PREFABBRICATO IN C.A.
MANUFATTO ESISTENTEN°128 SCATOLARE PREFABBRICATO IN C.A.
MANUFATTO ESISTENTE N°127 SCATOLARE PREFABBRICATO IN C.A.
MANUFATTO ESISTENTE N°126 SCATOLARE PREFABBRICATO IN C.A.
MANUFATTO ESISTENTE N°125 SCATOLARE PREFABBRICATO IN C.A.
MANUFATTO ESISTENTE N°124 SCATOLARE PREFABBRICATO IN C.A.
MANUFATTO ESISTENTE N°123 SCATOLARE PREFABBRICATO IN C.A.
MANUFATTO ESISTENTE N°122 SCATOLARE PREFABBRICATO IN C.A.
MANUFATTO ESISTENTE N°121 SCATOLARE PREFABBRICATO IN C.A.
MANUFATTO ESISTENTE N°120 SCATOLARE PREFABBRICATO IN C.A.
MANUFATTO ESISTENTE N°118 SCATOLARE PREFABBRICATO IN C.A.
TOMBINO ESIST. DA PROLUNGARE L=3.80m
TOMBINO ESIST. DA PROLUNGARE L=4.40m
