

CUP		C11J0900030001	
INDIRIZZO GEO / ADDRESS GEO		CA // // 70 15 00 60 02	
SCHELETTA / SCALA			
Doc	Phase / Fase	Signal / Segno	Found / Rinvenuta
P	D	Z	C
D	A	M	U
A	P	L	A


Indice	Descr / Descr	Unità per / Unità per	Costo per / Costo per	Autore per / Autore per
0	Prima edizione / Prima edizione	1	0,00	M. BERTI (SMA)
A	Rilascio alla rete contrattata LIT / Rilascio alla rete contrattata LIT	1	0,00	M. BERTI (SMA)

RILOCALIZZAZIONE DELL'AUTOPOSTO DI SUSA
SCHEMA A BLOCCHI
RETE TECNOLOGICA E RETE OFFICE


SOCIETÀ ITALIANA TRAFORO AUTOSTRADALE DEL FRESUS
 Sede legale: fraz. San Giuliano, 2 - 10059 Susa (TO)

MUSNET ENGINEERING S.p.A.
 Via Svizzera, 185 - 10129 TORINO
 Tel. +39 011 5172411
 Fax. +39 011 5172426
 E-mail: info@musnet.it
 P.C. musnet@regional.it


Gruppo STAF
 P.Iva 0805410015
 Cap. Soc. € 520.000 I.V.
 Cod. Fis. Reg. Imprese TO 0805410015
 R.E.A. Torino 99230

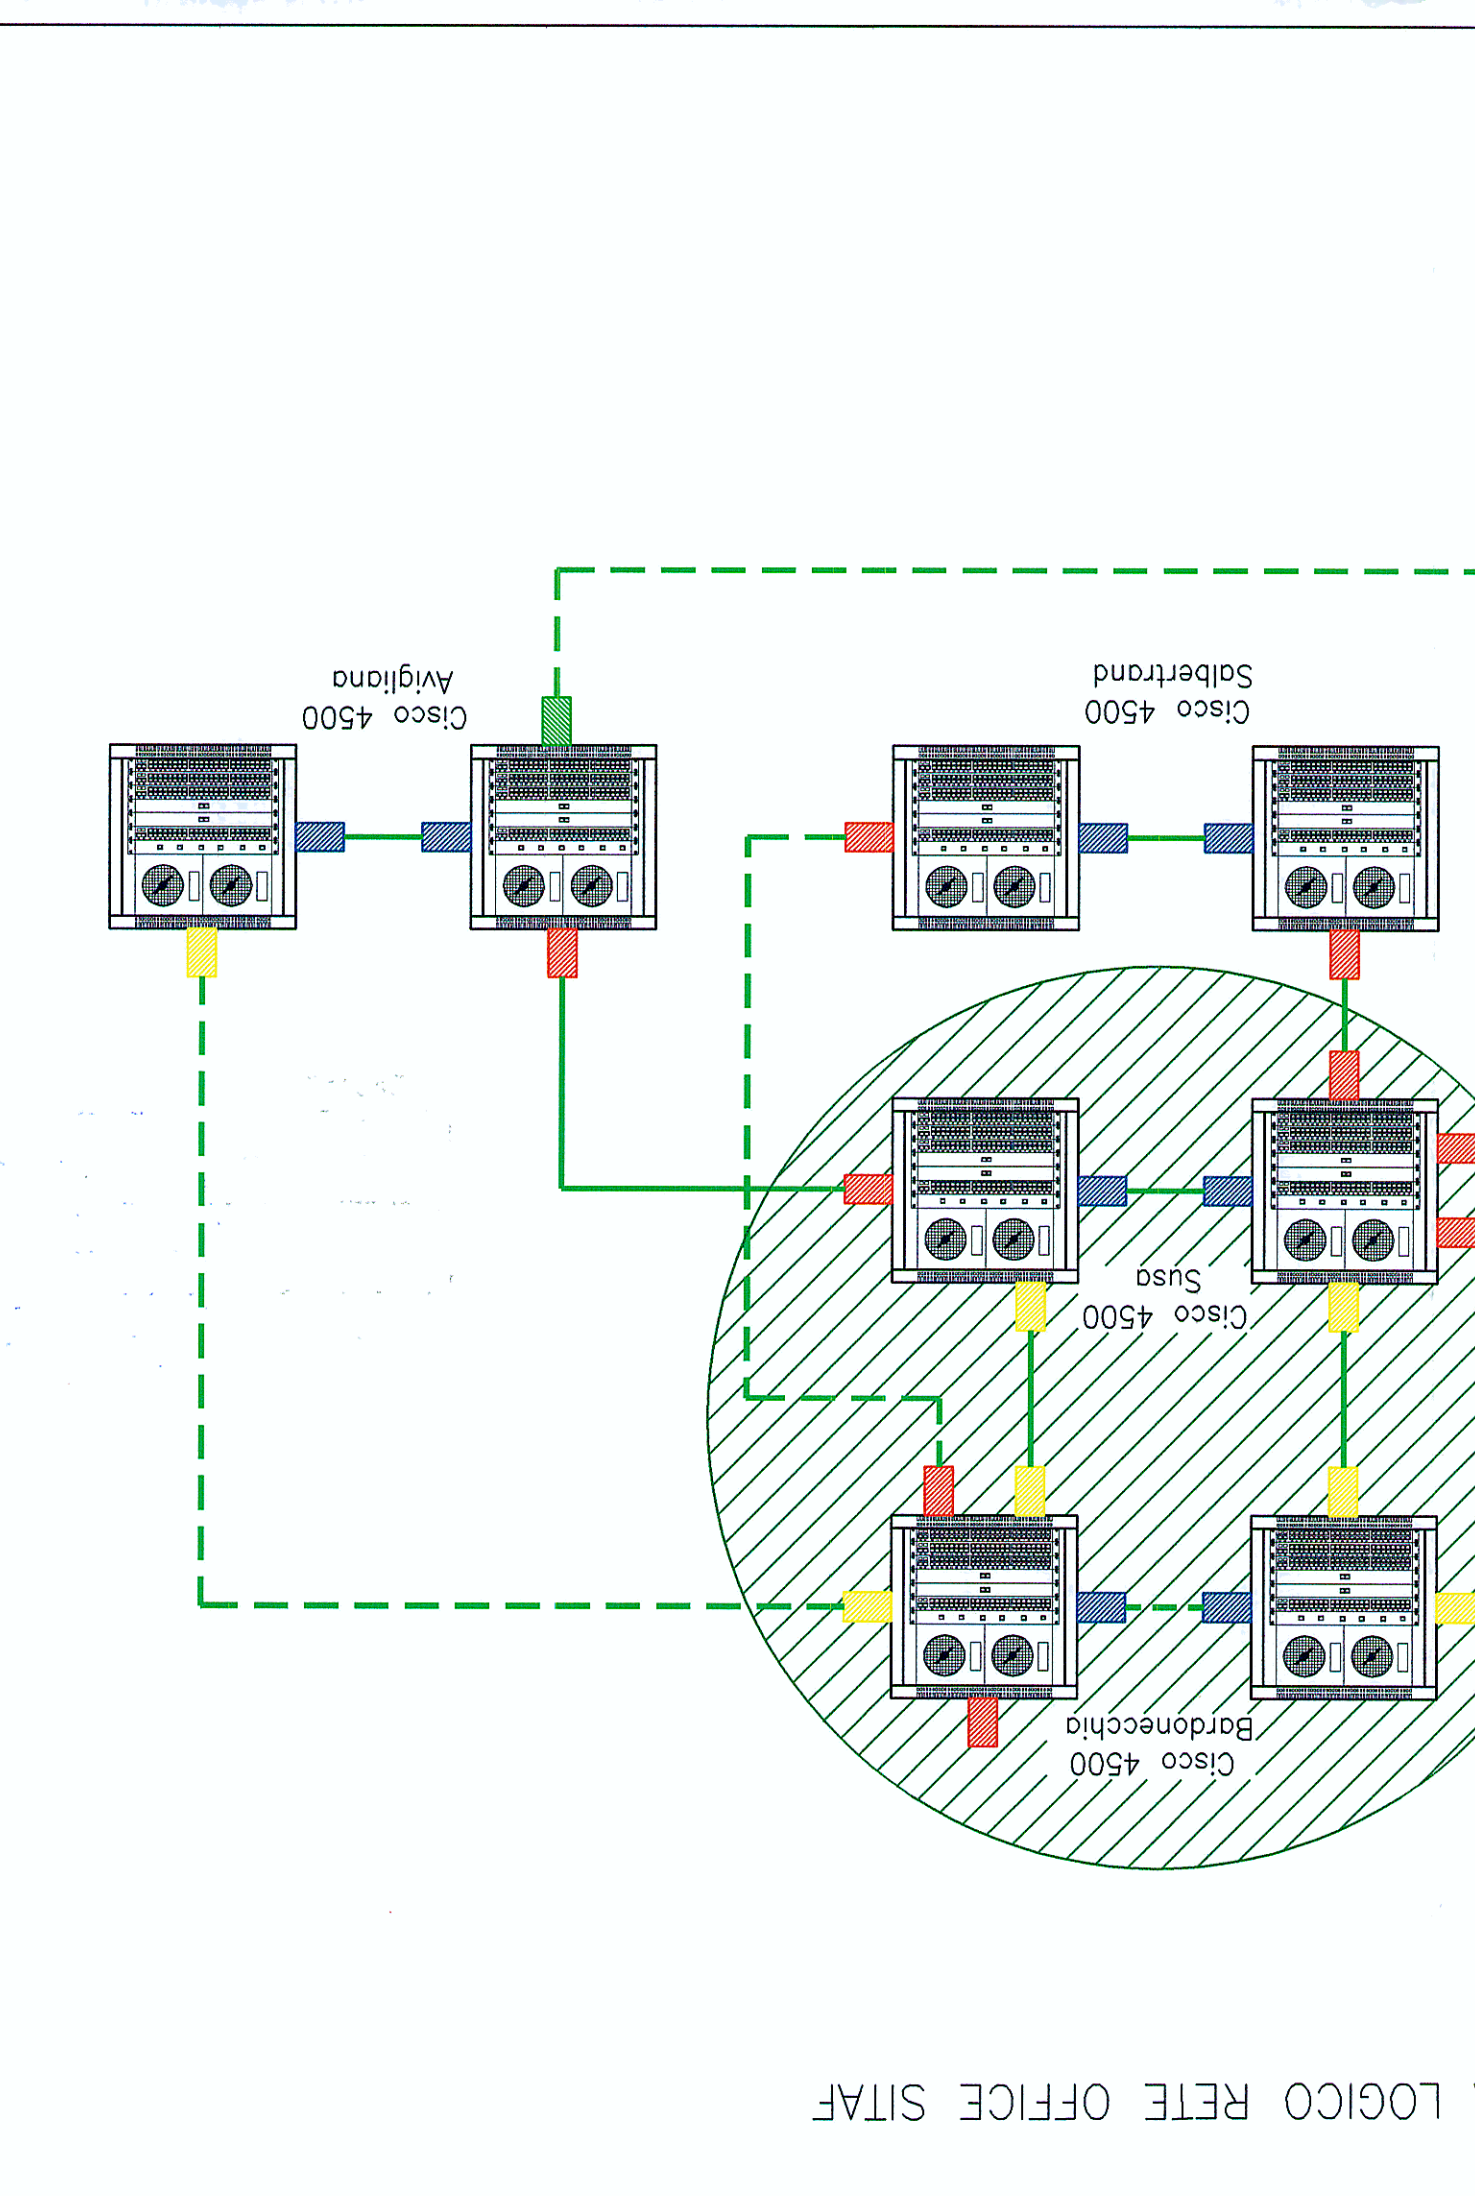

SCHEMA LOGICO RETE OFFICE SITAF

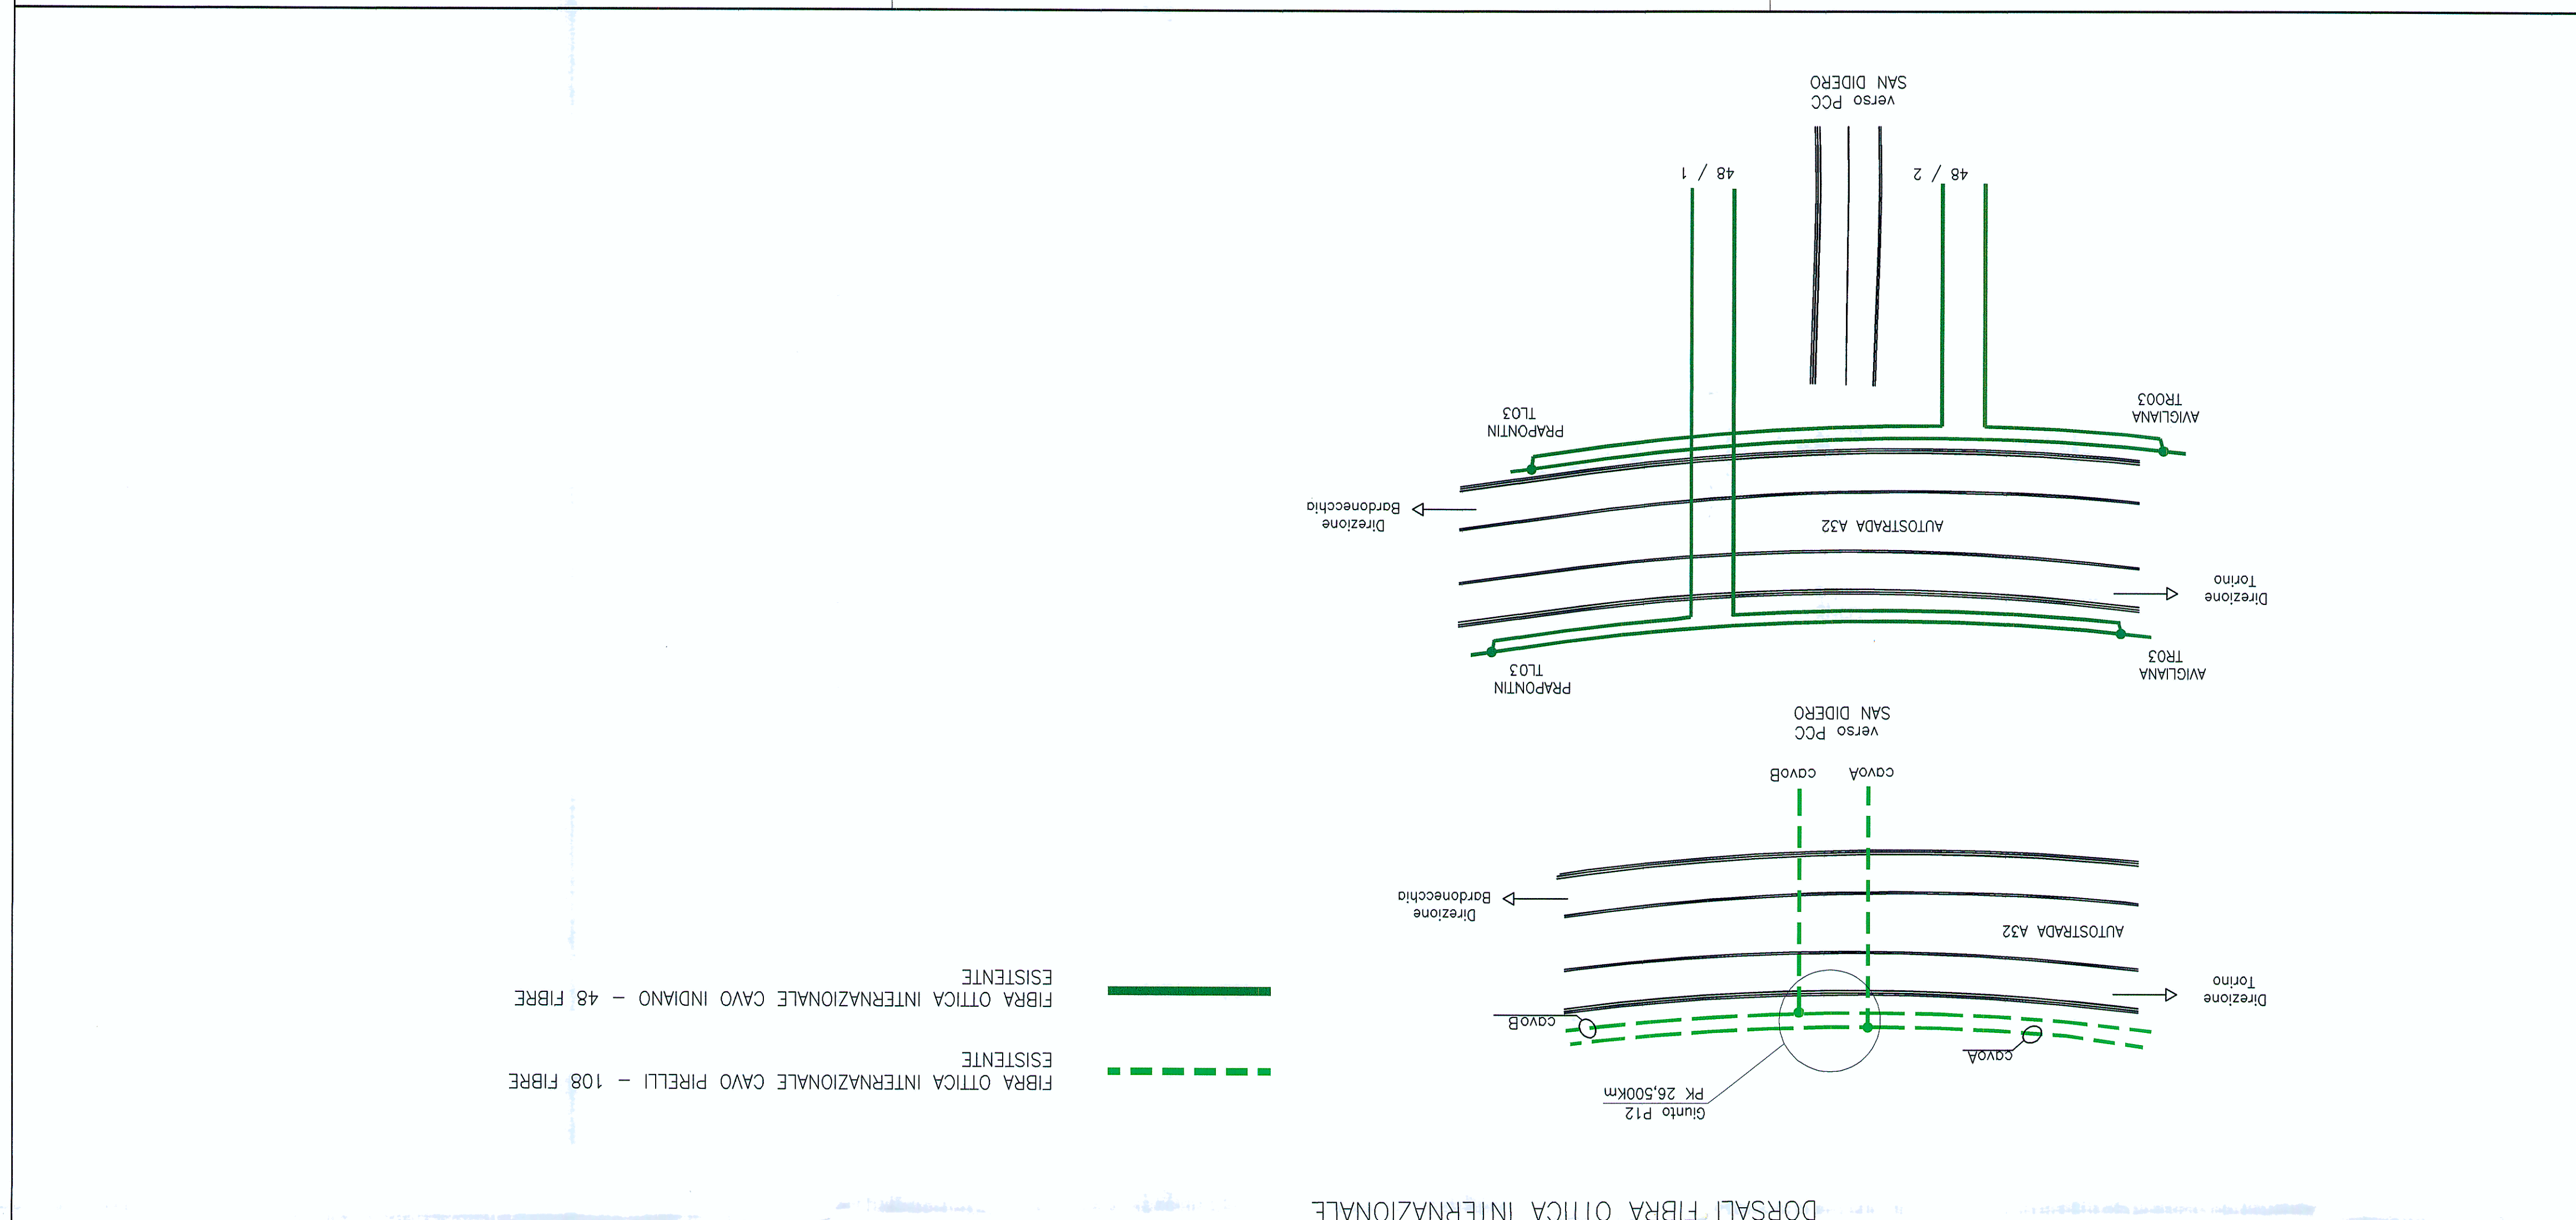

SCHEMA GENERALE ANELLI RETE TECNOLOGICA

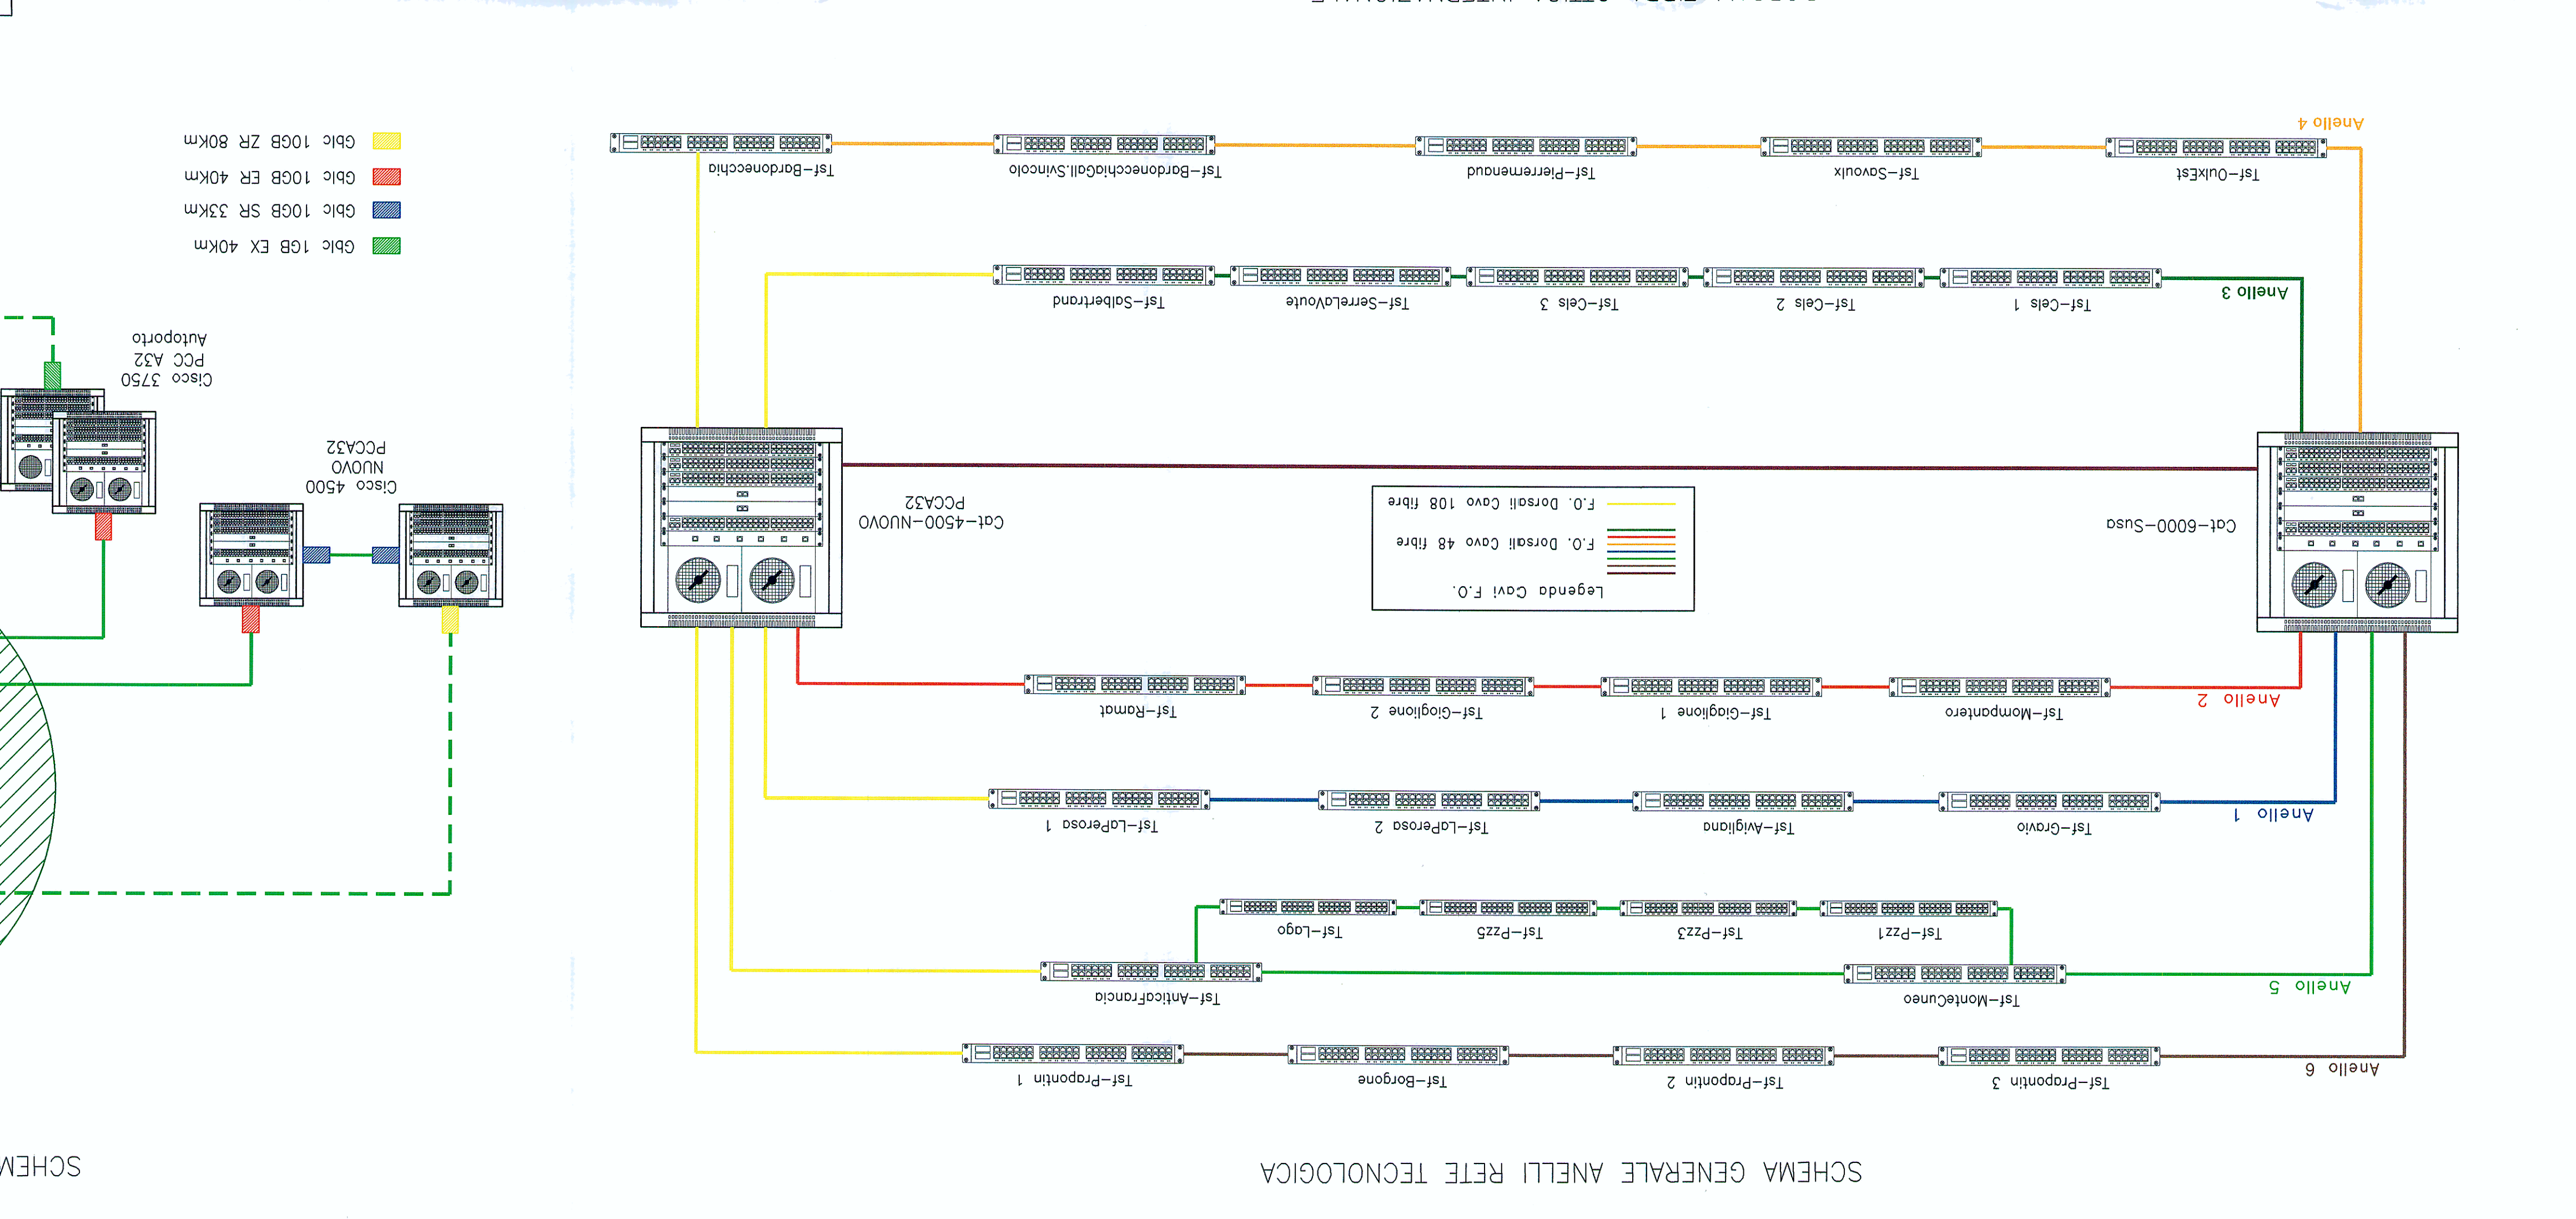

DORSALI FIBRA OTTICA INTERNAZIONALE