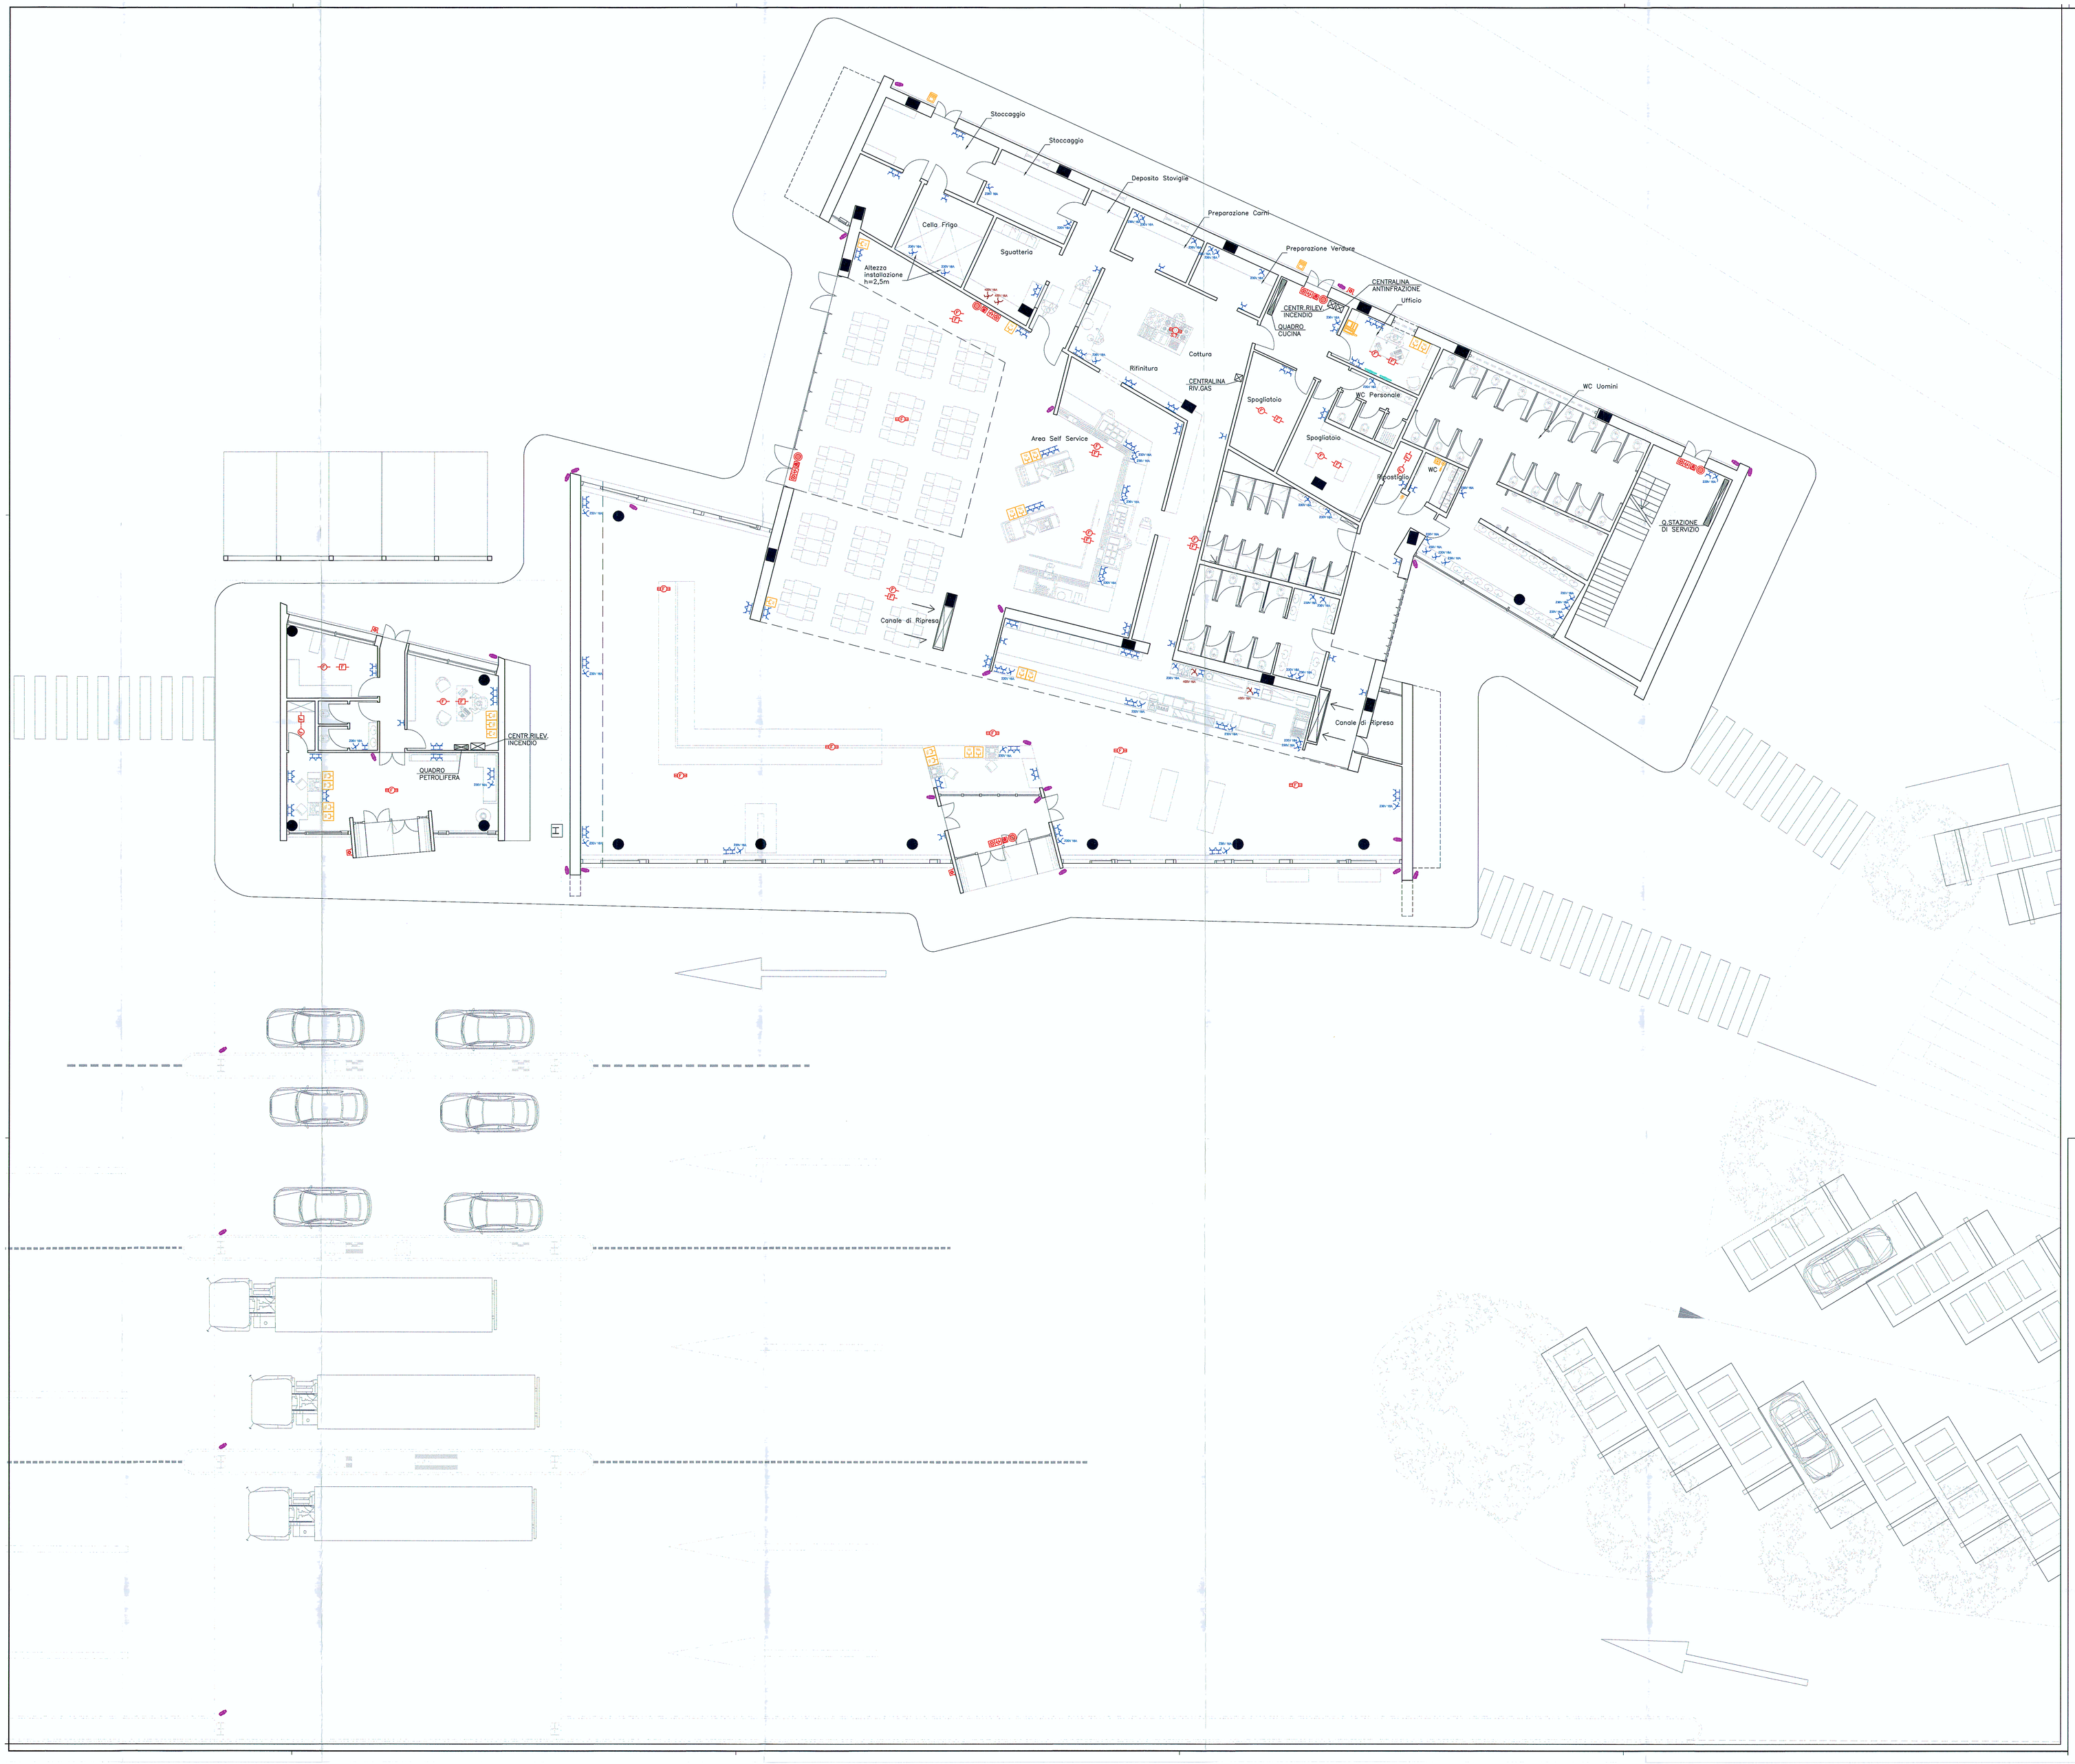

LEGENDA

	PRESE UNIVERSALI 2P+T In16A 230V
	PRESE CON INTERRUTTORE INTERBLOCCATA
	PULSANTE A TIRANTE CHIAMATA PERSONALE
	PULSANTE TACITAZIONE CHIAMATA PERSONALE
	SEGNALAZIONE OTTICA ACUSTICA CHIAMATA PERSONALE
	PULSANTE DI SGANCIO ALIMENTAZIONE QUADRO
	DIFFUSORE SONORO AD INCASSO IMPIANTO ALLARME EVACUAZIONE INCENDIO
	DIFFUSORE SONORO A PARETE IMPIANTO ALLARME EVACUAZIONE INCENDIO
	PANNELLO OTTICO ACUSTICO E PULSANTE A ROTTURA DI VETRO PER IMPIANTO ALLARME INCENDIO
	RIVELATORE OTTICO DI FUMO AD INCASSO NEL CONTROSOFFITTO
	RIVELATORE OTTICO DI FUMO SOPRA IL CONTROSOFFITTO
	RIVELATORE OTTICO DI FUMO DA ESTERNO
	SENSORE TERMICO
	PRESA TV
	PRESA DATI
	PRESA TELEFONIA
	TELECAMERA PER IMPIANTO DI TVCC E VIDEOSORVEGLIANZA
	POSTO ESTERNO E POSTO INTERNO PER IMPIANTO VIDEOCITOFONICO

SOCIETA' ITALIANA
TRAFORO AUTOSTRADALE DEL FREJUS
Sede legale: fraz. San Giuliano, 2 - 10059 Susa (TO)

MUSINET ENGINEERING S.p.A.
Cso Svizzera, 185
10149 TORINO
Tel. +39 011 5712411
Fax. +39 011 5712426
E-mail info@musinet.it
PEC musinet@legalmail.it

Gruppo SITAF

P.I.Iva 00015410015
Cap. Soc. E. 520.000 i.v.
Cod. fis.e Reg. Imprese
TO 00015410015
R.E.A. Torino 939200

RILOCALIZZAZIONE DELL'AUTOPORTO DI SUSA

FORZA MOTRICE E IMPIANTI SPECIALI
PIANO TERRA STAZIONE DI SERVIZIO

Indice	Data / Data	Modificazione / Modifiche	Eletti per / Convocato da	Vertici per / Controllato da	Autorizzati per / Autorizzato da
0	30/07/13	Prevenzione diffusioni / Prima emissione	N. COGNOME (SOC) L.BARBERIS (Musinet)	N. COGNOME COORD. C.GIOVANNETTI (Musinet)	N. COGNOME CAPOLOTTO M. BERTI (Sitaf)
A	07/09/13	Passaggio su statuti AP / Passaggio allo stato AP	N. COGNOME (SOC) L.BARBERIS (Musinet)	N. COGNOME COORD. C.GIOVANNETTI (Musinet)	N. COGNOME CAPOLOTTO M. BERTI (Sitaf)

Code Doc	P	D	2	C	3	A	M	U	S	2	0	2	5	A	A	P	P	L	A
	Piano / Fase			Sigla studio / Sigla			Esattore / Esattrice			Numero				Indice	Statuti / Stato		Type / Tipo		

INDIRIZZO GED / ADRESSE GED	C3A	//	//	70	15	00	30	08

CUP	C11J05000030001

ÉCHELLE / SCALA
1:100