

LEGENDA

○	Alteco acque fredde
○	Alteco acque riscaldate
CS-TW	Calcolatori di distribuzione acque potabile fredde ed acque calde sanitarie in colonne, completi di accessori, travecci in cemento, ed insieme con coperto
⊠	Piatta di scarico sifonata a pavimento, completa di griglia in acciaio inox
⊠	Pozzetto di collegamento con la rete generale di scarico acque reflue
—	Tubazione acque potabile fredde, in acciaio zincato, con giunzioni flange, completa di manometro espanso e rifinita in lamierino d'alluminio nei tratti in vista
—	Tubazione acque calde sanitarie in acciaio zincato, con giunzioni flange, completa di manometro espanso e rifinita in lamierino d'alluminio nei tratti in vista
—	Tubazione scarico acque calde sanitarie in acciaio zincato, con giunzioni flange, completa di manometro espanso e rifinita in lamierino d'alluminio nei tratti in vista
—	Tubazione e colonna di scarico acque reflue in polietilene ad alta densità, con giunzioni lamiosaldate
—	Tubazione e colonna di ventilazione rete di scarico acque reflue in polietilene ad alta densità, con giunzioni lamiosaldate

DIAMETRO TUBAZIONI DI COLLEGAMENTO AI SINGOLI APPARECCHI - ALIMENTAZIONE	
LAVABO, VASO A CASSETTA, ORINATOIO, LAVELLO CUCINA	Øe 16 mm
DOCCIA	Øe 20 mm
DIAMETRO TUBAZIONI DI COLLEGAMENTO AI SINGOLI APPARECCHI - SCARICO	
LAVABO	DN 40
DOCCIA, ORINATOIO, LAVELLO CUCINA	DN 50
VASO A CASSETTA	DN 110



SOCIETA' ITALIANA TRAFORO AUTOSTRADEALE DEL FREJUS STAF S.p.A. Sede legale: trazz. San Giuliano, 2 - 90059 Susa (TO)

RILOCALIZZAZIONE DELL'AUTOPORTO DI SUSA

IMPIANTI IDRICOSANITARI PCC PIANO PRIMO



MUSNET ENGINEERING S.p.A.
Via Svizzera, 85
10138 Torino
Tel. +39 011 512421
Fax +39 011 512426
E-mail: info@musnet.it
PCC: musnet@musnet.it

Gruppo STAF
P.Iva: 08964300015
Cap. Soc. € 520.000 I.v.
Cod. Fis. Reg. Imprese TO 08964300015
R.E.A. Torino 125924



Code	P	D	2	C	3	A	M	U	S	2	0	3	5	A	A	P	P	L	A
Doc																			




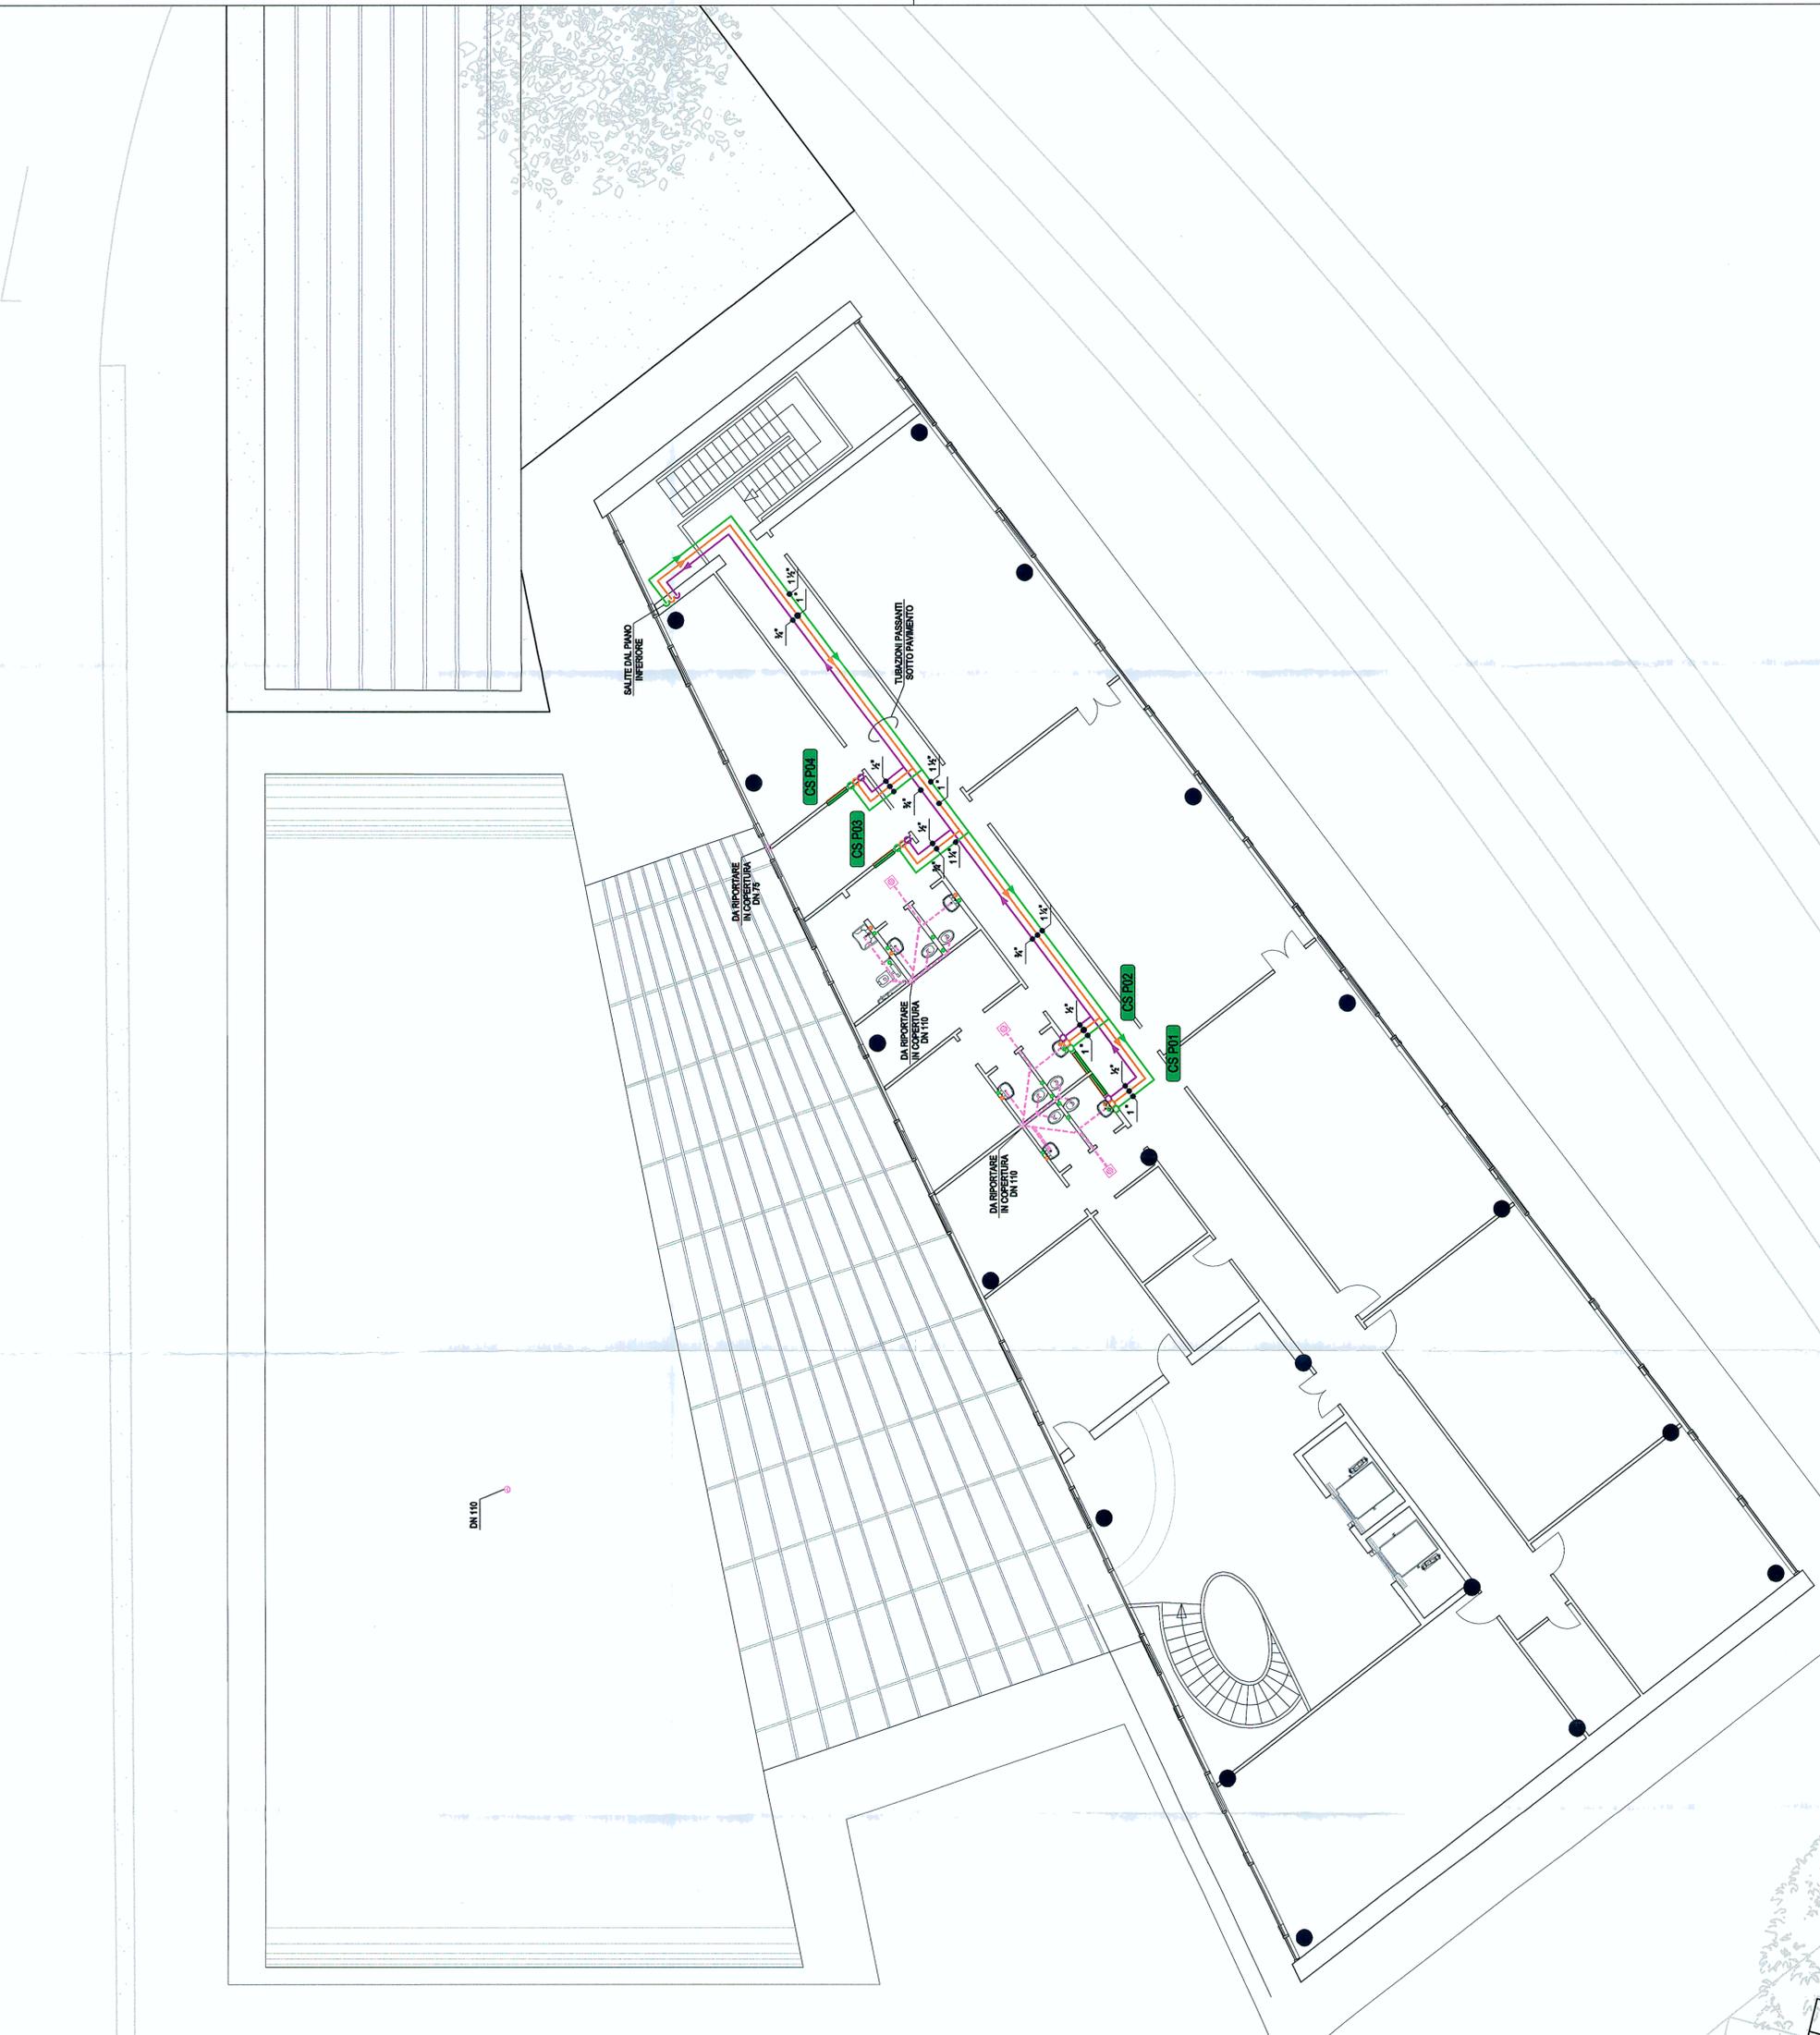

SCHELETTI SCALA 1:100

