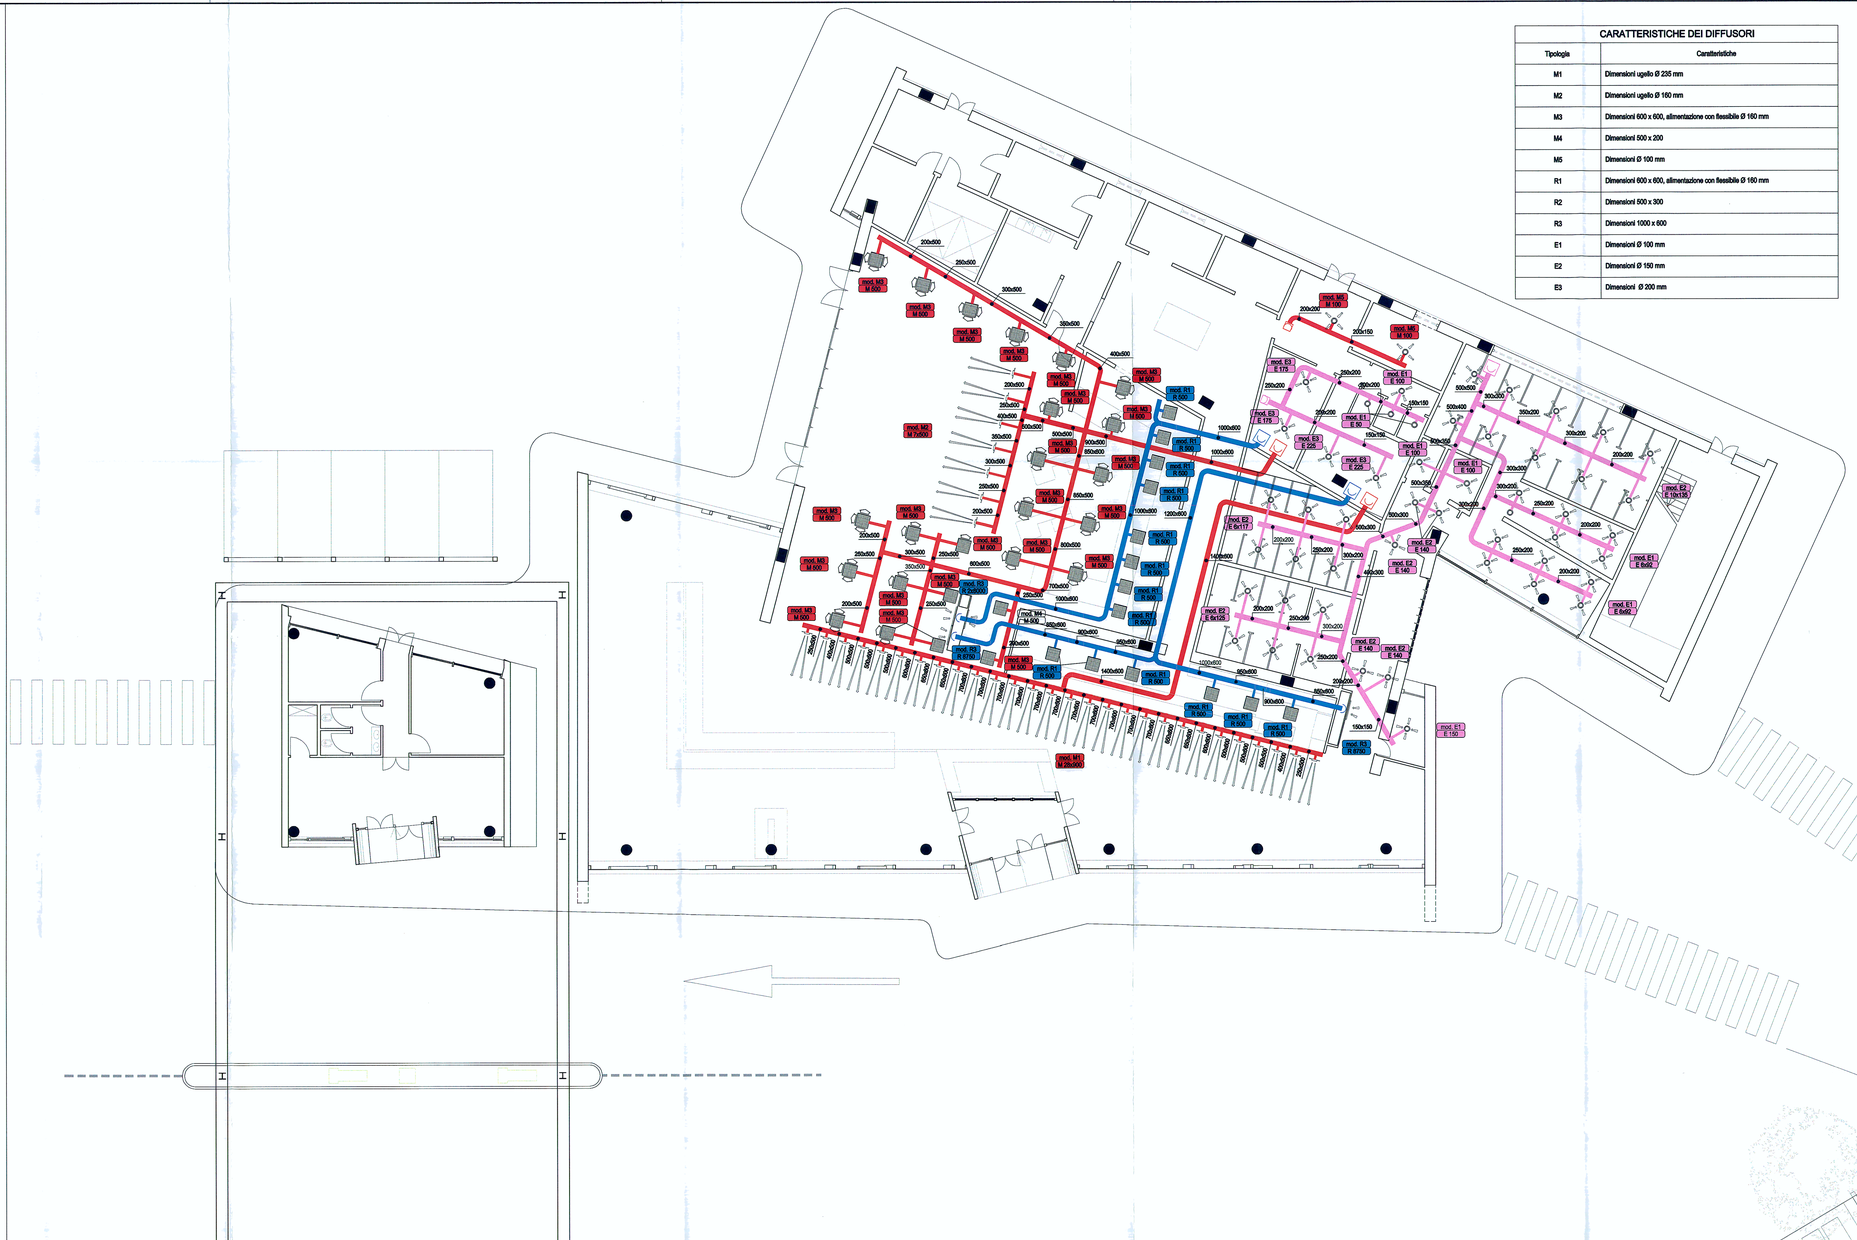

CARATTERISTICHE DEI DIFFUSORI	
Tipologia	Caratteristiche
M1	Dimensioni ugello Ø 235 mm
M2	Dimensioni ugello Ø 160 mm
M3	Dimensioni 600 x 600, allimentazione con flessibile Ø 160 mm
M4	Dimensioni 500 x 200
M5	Dimensioni Ø 100 mm
R1	Dimensioni 600 x 600, allimentazione con flessibile Ø 160 mm
R2	Dimensioni 500 x 300
R3	Dimensioni 1000 x 600
E1	Dimensioni Ø 100 mm
E2	Dimensioni Ø 150 mm
E3	Dimensioni Ø 200 mm

LEGENDA	
	Ugello di mandata aria a lunga gittata orientabile in alluminio, completo di flessibile coibentato. L'indice riporta le caratteristiche.
	Diffusore quadrangolare microforato di mandata aria, completo di plenum coibentato con serranda di regolazione e di condotto flessibile coibentato. L'indice riporta le caratteristiche
	Bocchetta di mandata aria a doppio filare di alette ortogonali, completo di serranda di regolazione. L'indice riporta le caratteristiche.
	Valvola di ventilazione regolabile di mandata aria, in polipropilene bianco. L'indice riporta le caratteristiche
	Diffusore quadrangolare microforato di ripresa aria, completo di plenum con serranda di regolazione e di condotto flessibile. L'indice riporta le caratteristiche
	Bocchetta di ripresa aria a semplice fila di alette ortogonali, completo di serranda di regolazione. L'indice riporta le caratteristiche.
	Valvola di ventilazione regolabile di ripresa aria, in polipropilene bianco. L'indice riporta le caratteristiche
mod. M1 M.100	Indicazione caratteristiche diffusori x: tipologia (vedi relativa tabella) y: m = mandata; r = ripresa; t = transito; e = estrazione wc; z: portata aria in m³/h
	Condotta di mandata aria in lamiera zincata con giunzioni flangiate e tenuta, coibentata con lastre in materiale espanso a cellule chiuse e rifinita in lamierino d'alluminio nei tratti passanti in vista o all'esterno
	Condotta di ripresa aria in lamiera zincata con giunzioni flangiate e tenuta, coibentata con lastre in materiale espanso a cellule chiuse e rifinita in lamierino d'alluminio nei tratti passanti in vista o all'esterno
	Condotta ripresa ed estrazione aria in lamiera zincata con giunzioni flangiate a tenuta, senza coibentazione
	Condotta di presa aria esterna in lamiera zincata, senza coibentazione

MUSINET ENGINEERING S.p.A.
Corso Svizzera, 185
10149 TORINO
Tel. +39 011 5712411
Fax. +39 011 5712426
E-mail info@musinet.it
PEC musinet@legalmail.it

Gruppo SITAF

P.Iva 00975410015
Cap. Soc. E. 520.000 i.v.
Cod. fis.e Reg.Imprese
TO 00975410015
R.E.A. Torino 939200

SOCIETA' ITALIANA
TRAFORO AUTOSTRADALE DEL FREJUS
Sede legale: fraz. San Giuliano, 2 - 10059 Susa (TO)

RILOCALIZZAZIONE DELL'AUTOPORTO DI SUSA

IMPIANTI DI VENTILAZIONE
STAZIONE DI SERVIZIO PIANO TERRA

Indice	Data / Date	Modificatore / Modifica	Eseguito per / Concepito da	Visto per / Controllato da	Autorizzato da
0	20/07/18	Prima emissione diffusori / Prima emissione	N. COGNOME (DOC) L.NOMEMME (disegno)	M. COGNOME COORD. C.GIOVANNETTI (direttore)	N. COGNOME CAPOLOTTO N. SIGNOR (RUP)
A	07/09/18	Passaggio su stralcio AP / Passaggio allo stato AP	N. COGNOME (DOC) L.NOMEMME (disegno)	M. COGNOME COORD. C.GIOVANNETTI (direttore)	N. COGNOME CAPOLOTTO N. SIGNOR (RUP)

Code Doc	P	D	2	C	3	A	M	U	S	2	0	3	7	A	A	P	P	L	A
	Phase / Fase			Sigla Studio / Sigla			Elaborato / Elaborato			Numero				Indice	Stato / Stato		Type / Tipo		

INDIRIZZO GED / ADRESSE GED	C3A	//	70	45	58	39	47

CUP	C11J00000030001

SCHELLE / SCALA
1:100