PLANIMETRIA di PROGETTO scala 1:1000

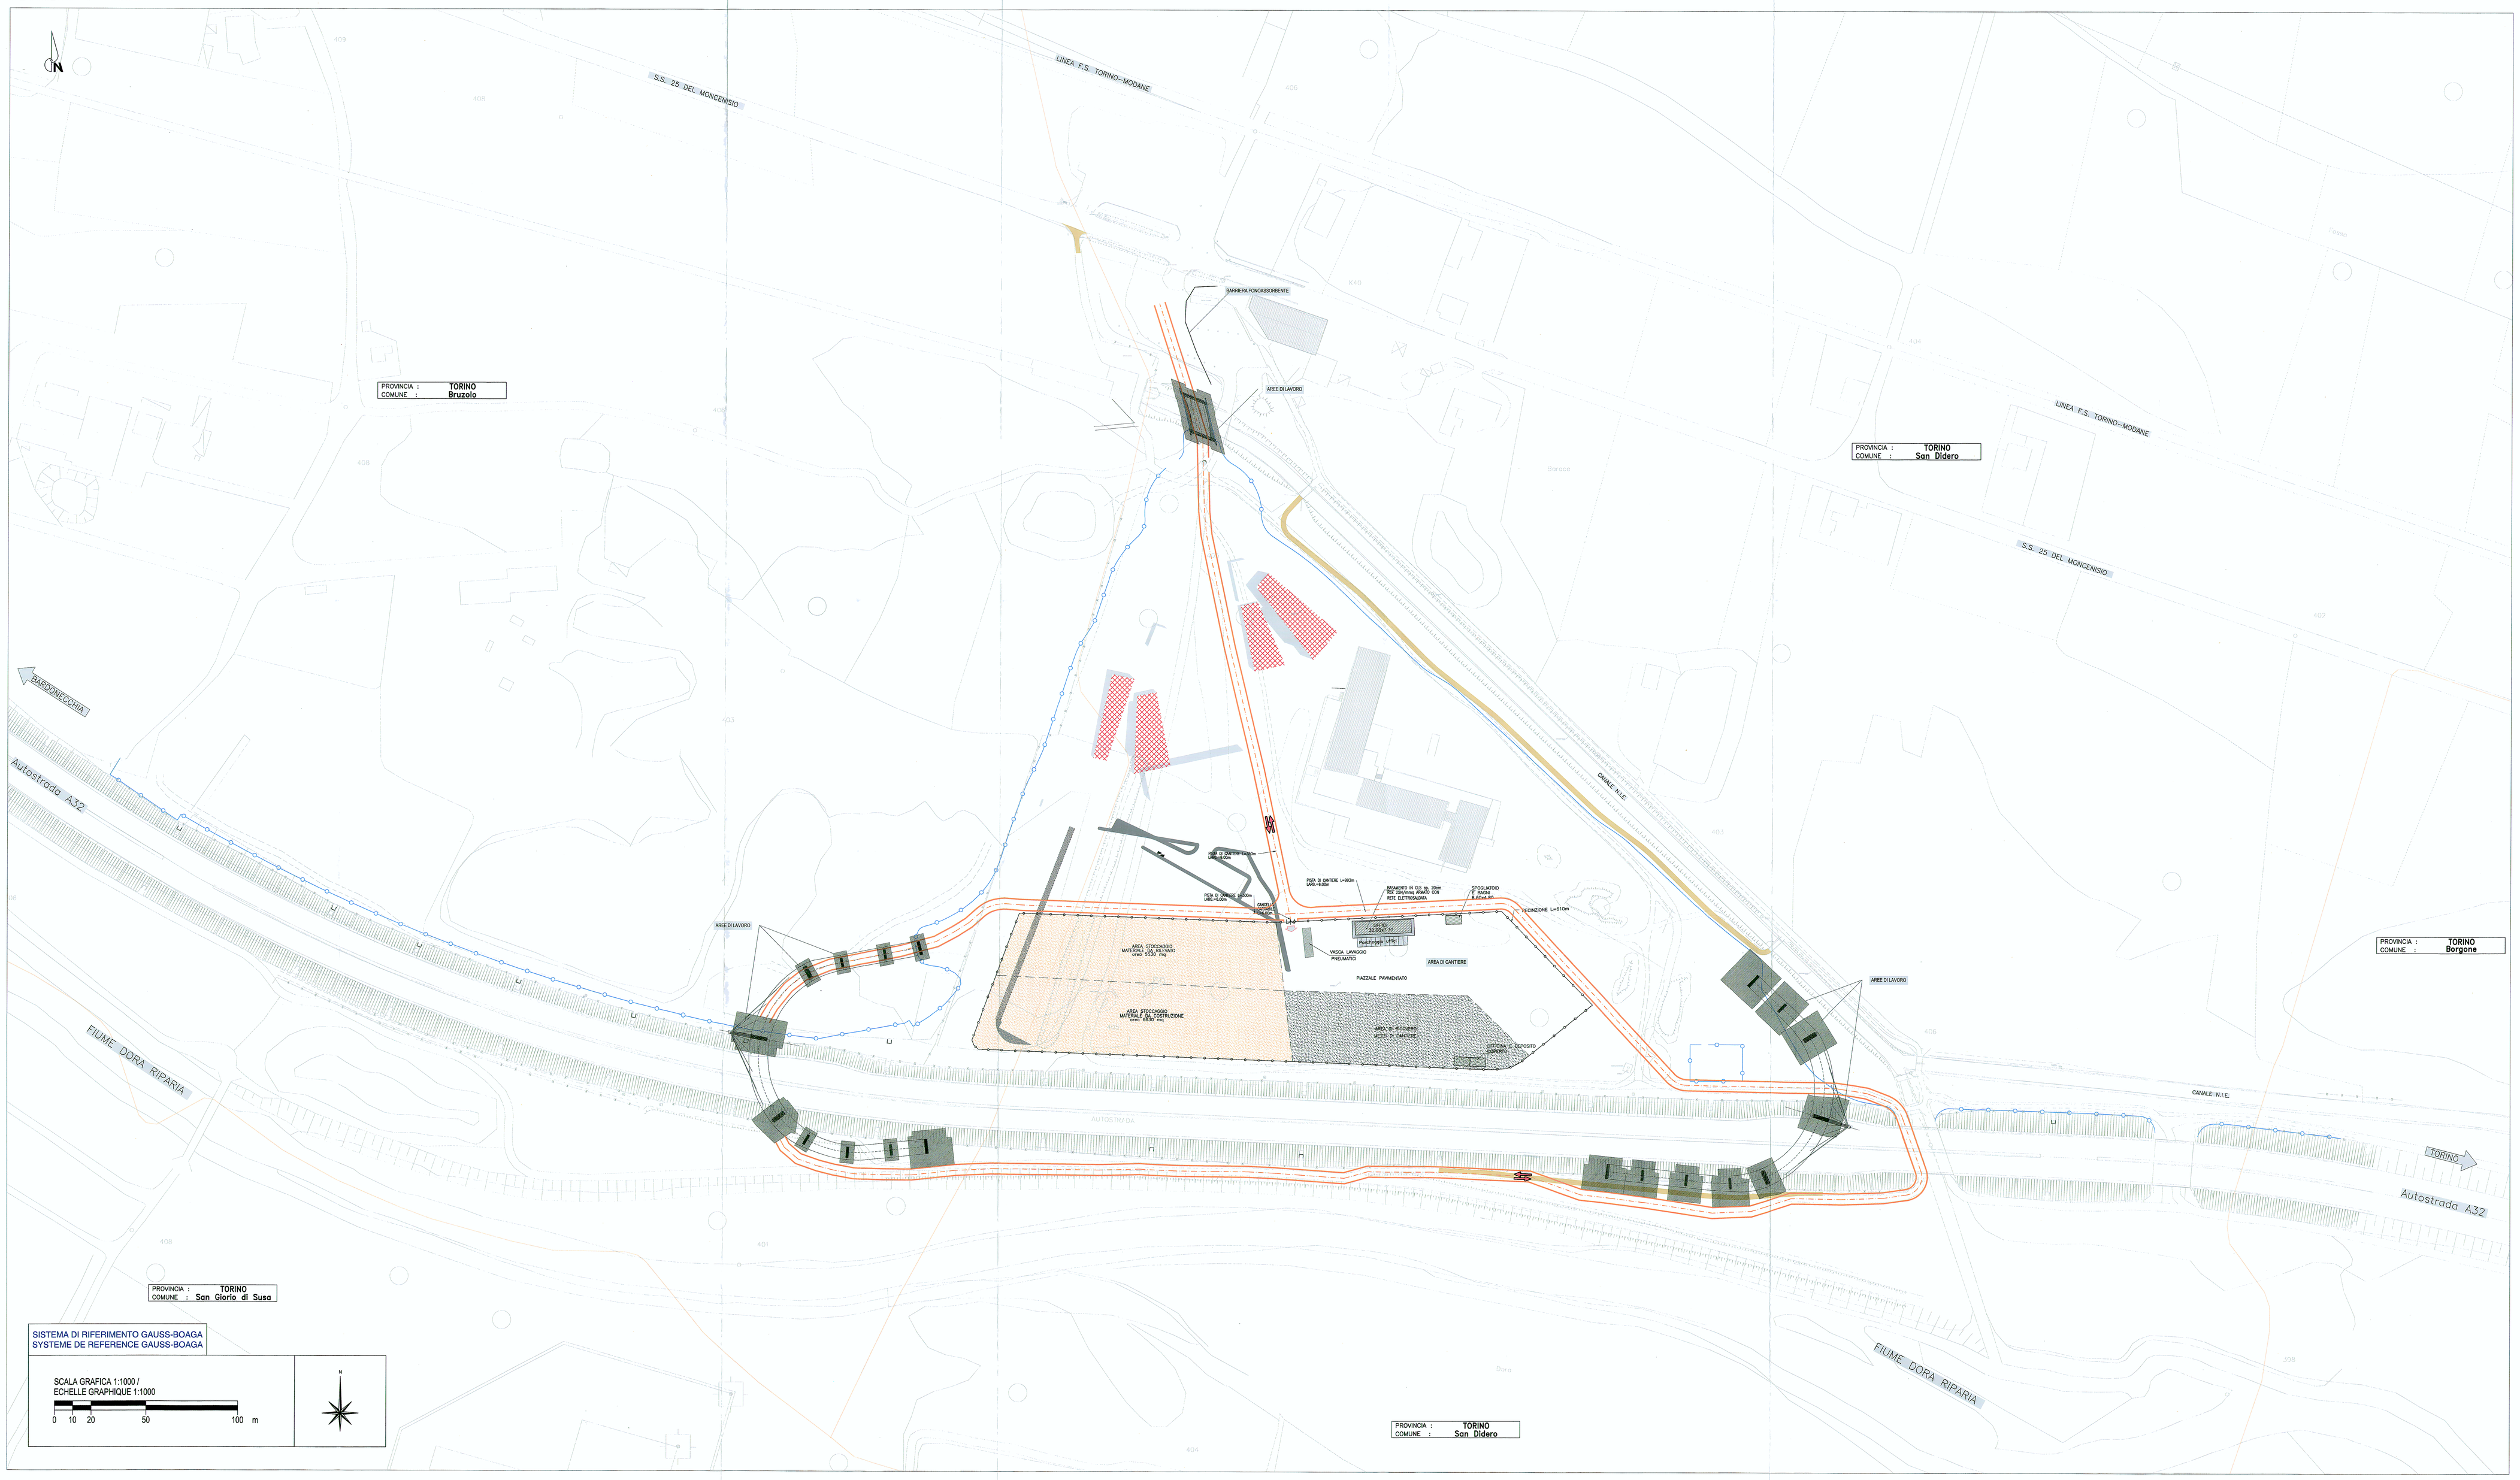

SISTEMA DI RIFERIMENTO GAUSS-BOAGA
SYSTEME DE REFERENCE GAUSS-BOAGA

SCALA GRAFICA 1:1000 /
ECHELLE GRAPHIQUE 1:1000

0 10 20 50 100 m

N

NOTA 1: L'INTERA AREA DI LAVORO SARA' PERIMETRATA CON RECINZIONI CORRISPONDENTE ALLE SPECIFICHE RELATIVE ALLA SICUREZZA CONTRO L'INTRUSIONE IN CANTIERE PRESCRITTE DALLE AUTORITA DI P.S.

NOTA 2: TUTTI GLI APPRESTAMENTI DI CANTIERE DOVRANNO PREVEDERE I RELATIVI ALLACCIAMENTI AI SERVIZI

MSNET ENGINEERING S.p.A.
Corso Re Umberto, 53
10121 - TORINO
Tel. +39 011 5763470
Fax. +39 011 5763425
E-mail: info@msnet.it
PEC: msnet@legalmail.it

Gruppo SITAF

P.Iva 09070140015
Cap. Soc. € 520.000 i.v.
Cod. Fisc.e Reg. Imprese
TO 09070140015
R.E.A. Torino 930000

SOCIETA' ITALIANA
TRAFORO AUTOSTRADALE DEL FREJUS
STRF S.p.A. Sede legale: Fraz. San Giuliano, 2 - 10059 Susa (TO)

RILOCALIZZAZIONE DELL'AUTOPORTO DI SUSA

PLANIMETRIA DELLE AREE DI CANTIERE E VIABILITA'

Indice	Data / Date	Modificato/e / Modifiche	Disegnato / Conceptato da	Verificato / Controllato da	Autorizzato / Autorizzato da
0	20/07/2012	Prescrizioni diffusioni / Prima emissione	L.BARBERIS (Msnet)	C.GIOVINNETTI (Msnet)	M. BORTI (SRM)
A	25/10/2012	Revisio sulla base osservazioni LR / Revisione sugli osservazioni LR	L.BARBERIS (Msnet)	C.GIOVINNETTI (Msnet)	

Code / Doc	P	D	2	C	3	A	M	U	S	2	2	0	0	A	A	P	P	L	A
	Plano / Tavo			Vigla dwfs / Dgfs					Dwnlmer / Elnlmnr				Hoeuro	Indice	Scale / Elelle		Type / Tipo		

INDIRIZZO GEO / ADRESSE GEO	C3A	F	F	T0	33	01	30	01

CUP	C11J09000000001

ECHELLE / SCALA
1:1000